

01

22-February-2016

SITUASJONSKART

Gnr/Bnr: 37/ 46
Adresse: Ådlandsvegen 995
Eigar/søkar: Arvid Gullaksen

Kvalitet : FKB-B

Målestokk: 1:1000
Dato: 23.12.2015



MELAND

KOMMUNE




Gjeldande plan : Kommuneplan
Planformål : LNF/ 100 m beltet frå sjø

Vår referanse: Amg

- Gjerde
- - - Usikker eigedomsgrense
- Målt eigedomsgrense
- Orange square: Bolighus
- Yellow square: Andre bygg

Sign.

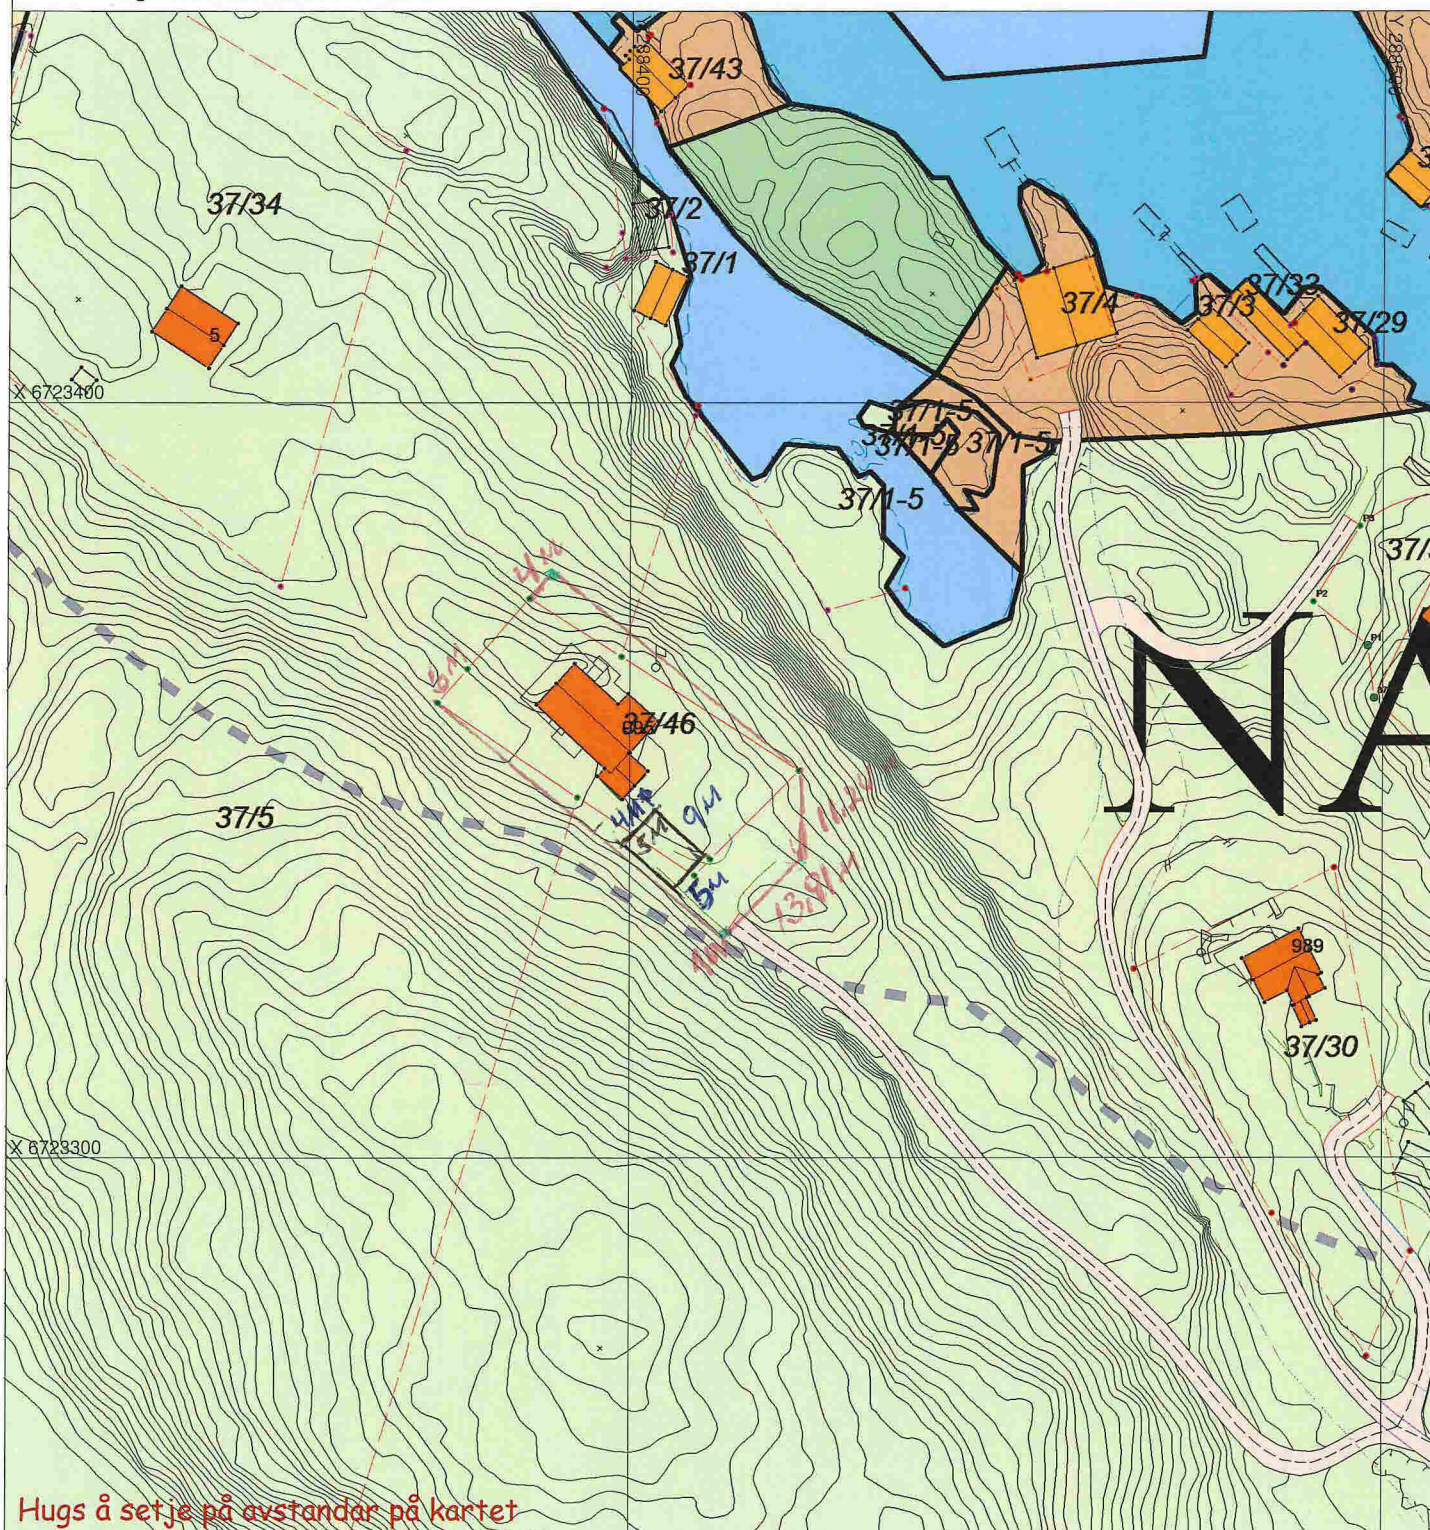

Hugs å setje på avstandar på kartet

SITUASJONSPLAN

Tiltak

Arvid Gullaksen

Underskrift Situasjonsplan

Dato 2/12-16

SITUASJONSKART

Gnr/Bnr: 37/ 46
Adresse: Ådlandsvegen 995
Eigar/søkar: Arvid Gullaksen

Kvalitet : FKB-B

Gjeldande plan : Kommuneplan
Planformål : LNF/ 100 m beltet frå sjø

Vår referanse: Amg


Sign.



Målestokk: 1:500
Dato: 23.12.2015



	Gjerde		Bolighus
	Usikker eigedomsgrænse		Andre bygg
	Målt eigedomsgrænse		

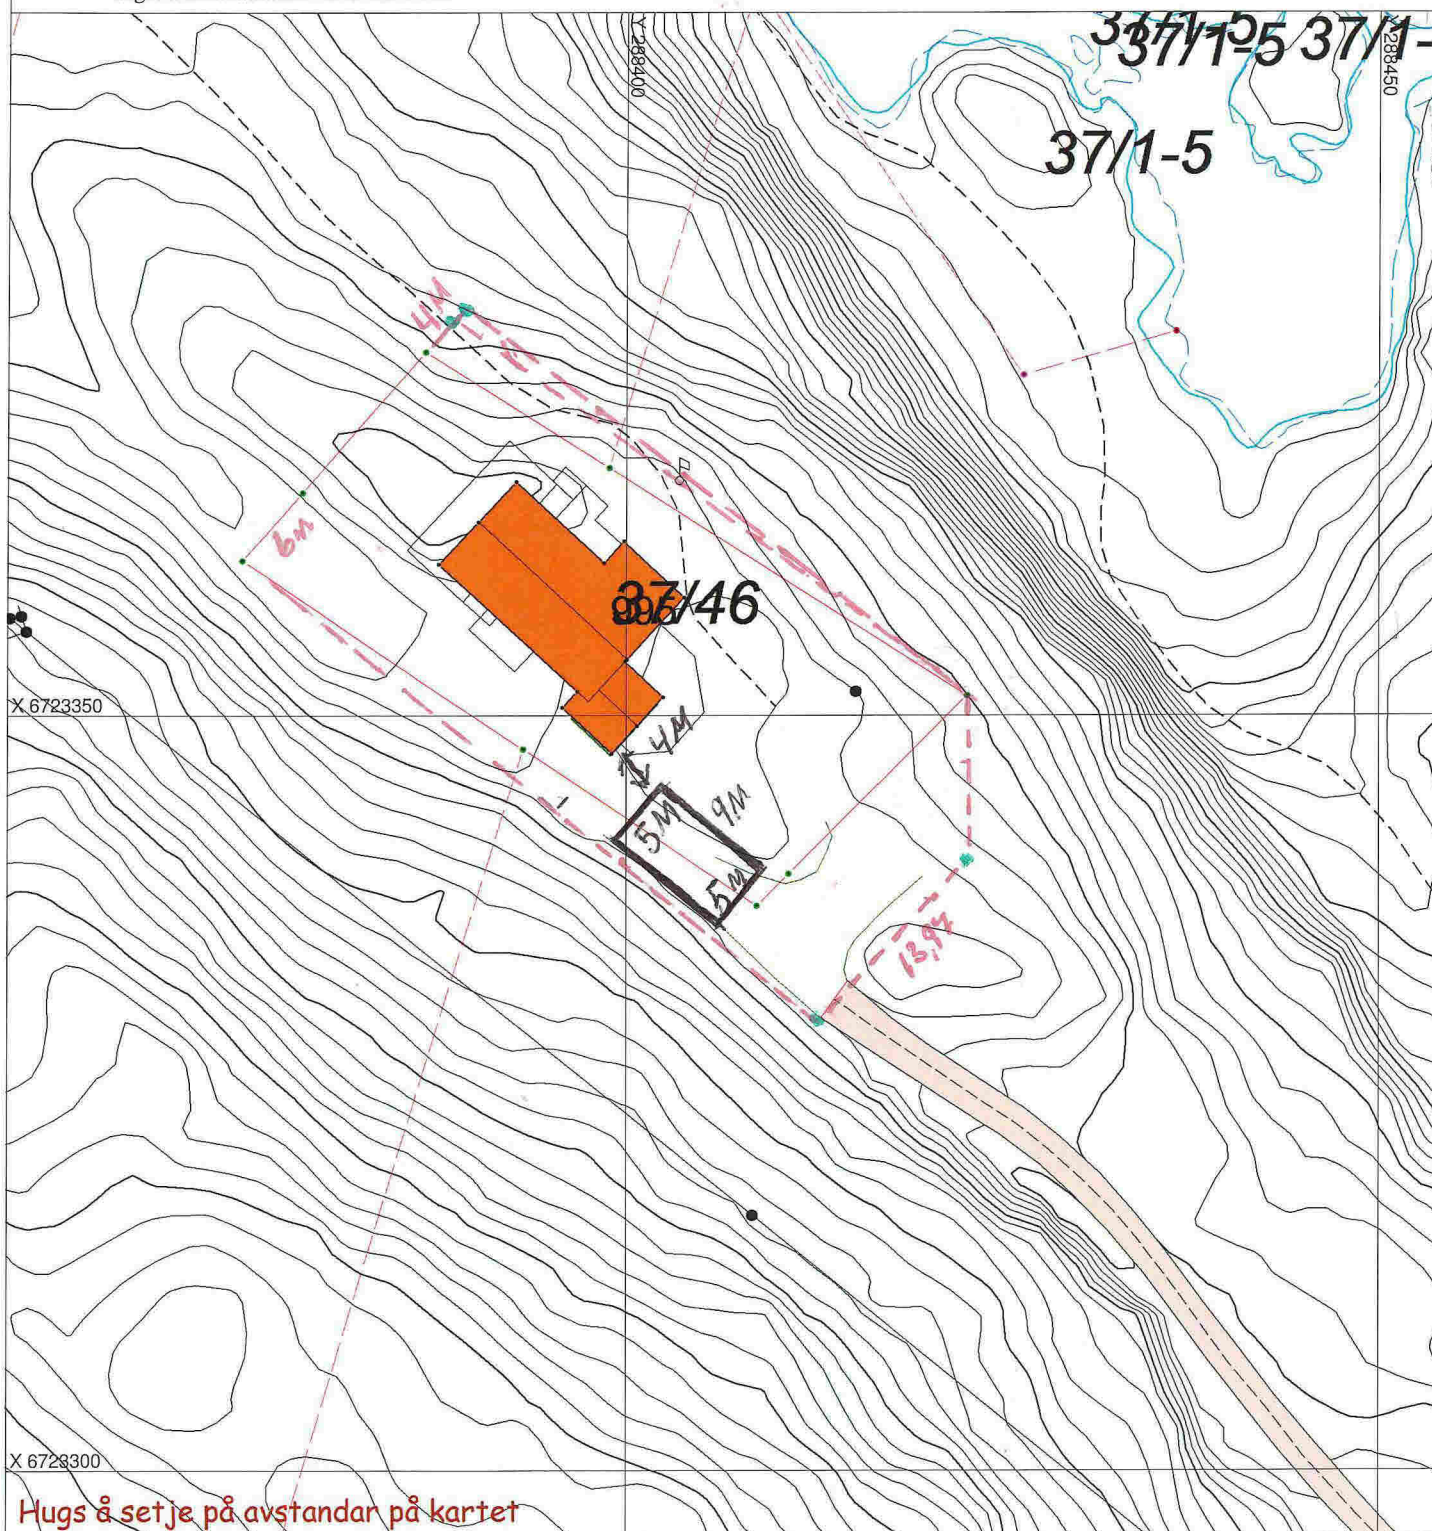

Hugs å setje på avstandar på kartet

SITUASJONSPLAN



Tiltak

Aurid Gullaksen

Underskrift Situasjonsplan

Dato 21/2.16