

# SITUASJONSKART

Gnr/Bnr: 6-23,24,32  
 Adresse:  
 Eigarsøkar: Einar Mikal Karlson  
 Kvalitet: FKB-B



KOMMUNE




Målestokk: 1:500  
 Dato: 15.02.2016

Gjeldande plan: Kommuneplan  
 Planformål: LNF  
 Vår referanse: PAS

- Gjerde
- Usikker eigedomsgrense
- Målt eigedomsgrense
- Bolighus
- Andre bygg

Sign. ....

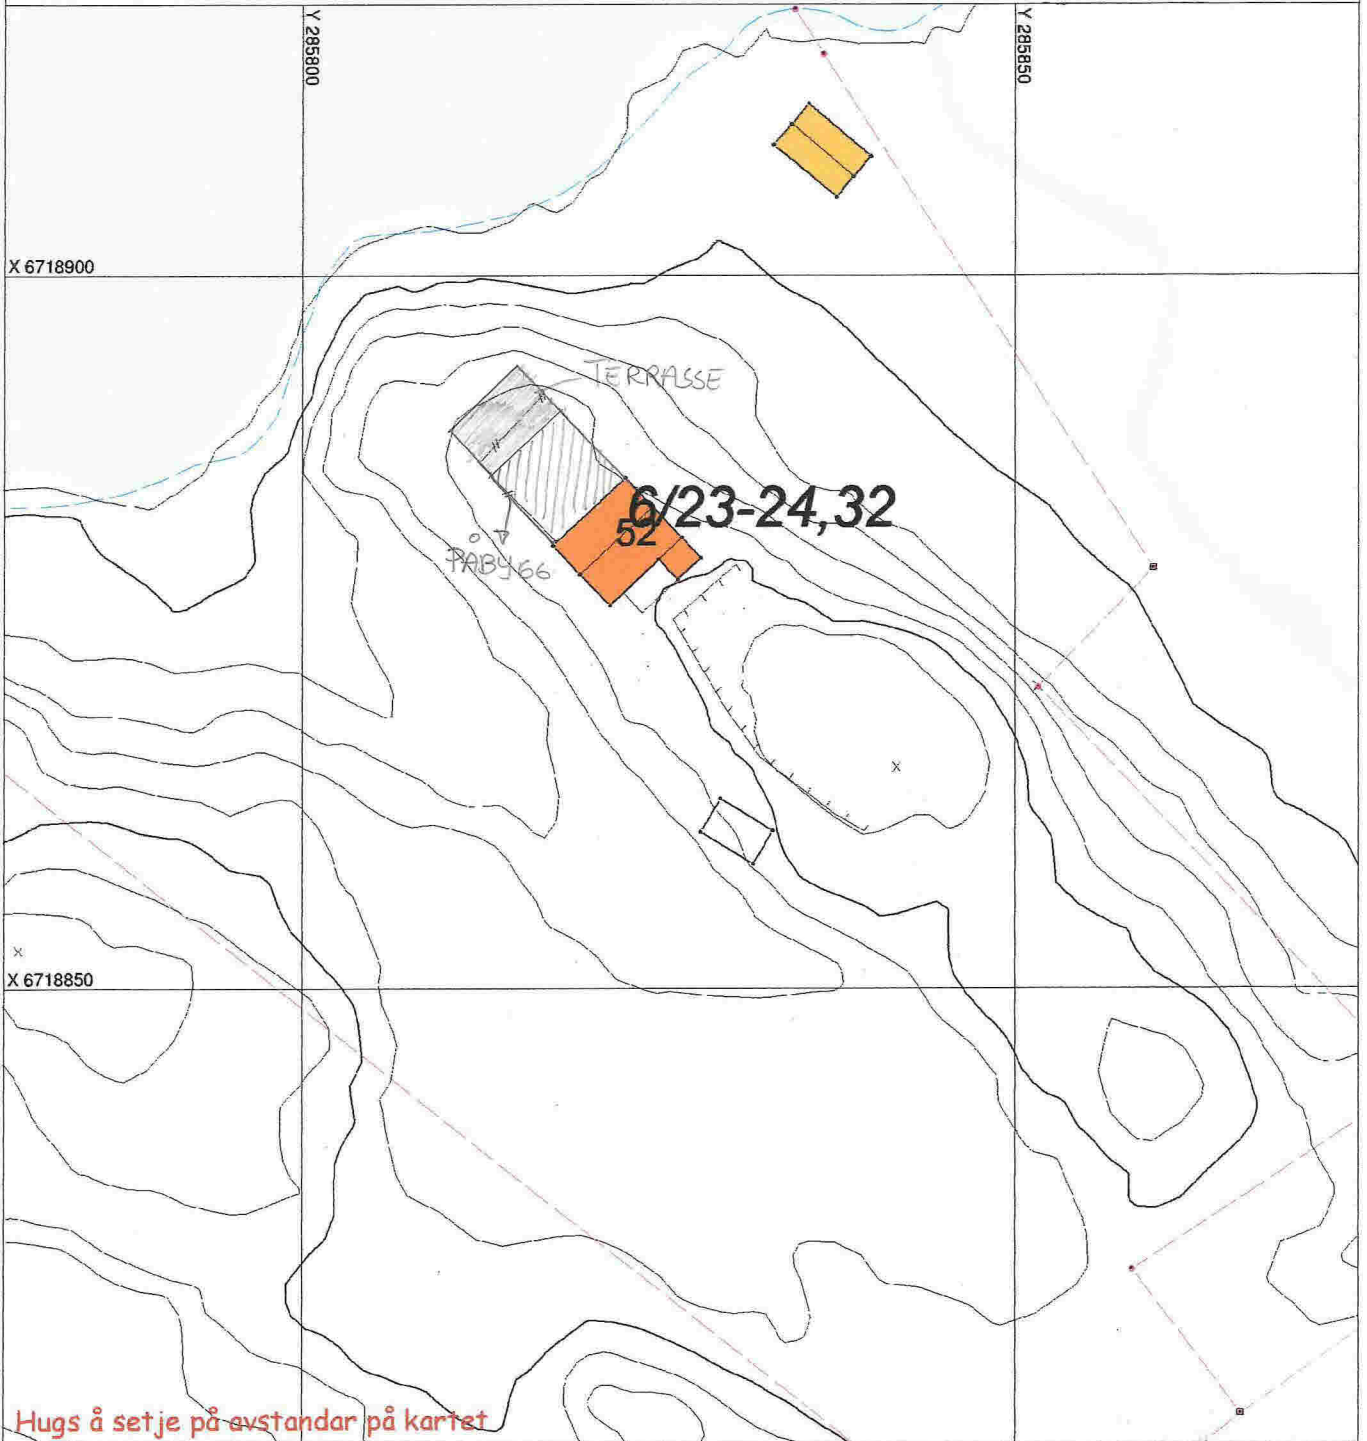

Hugs å setje på avstandar på kartet


## SITUASJONSPLAN

Tiltak

Underskrift Situasjonsplan

Dato

Snitt loftsetg.  
påbygg

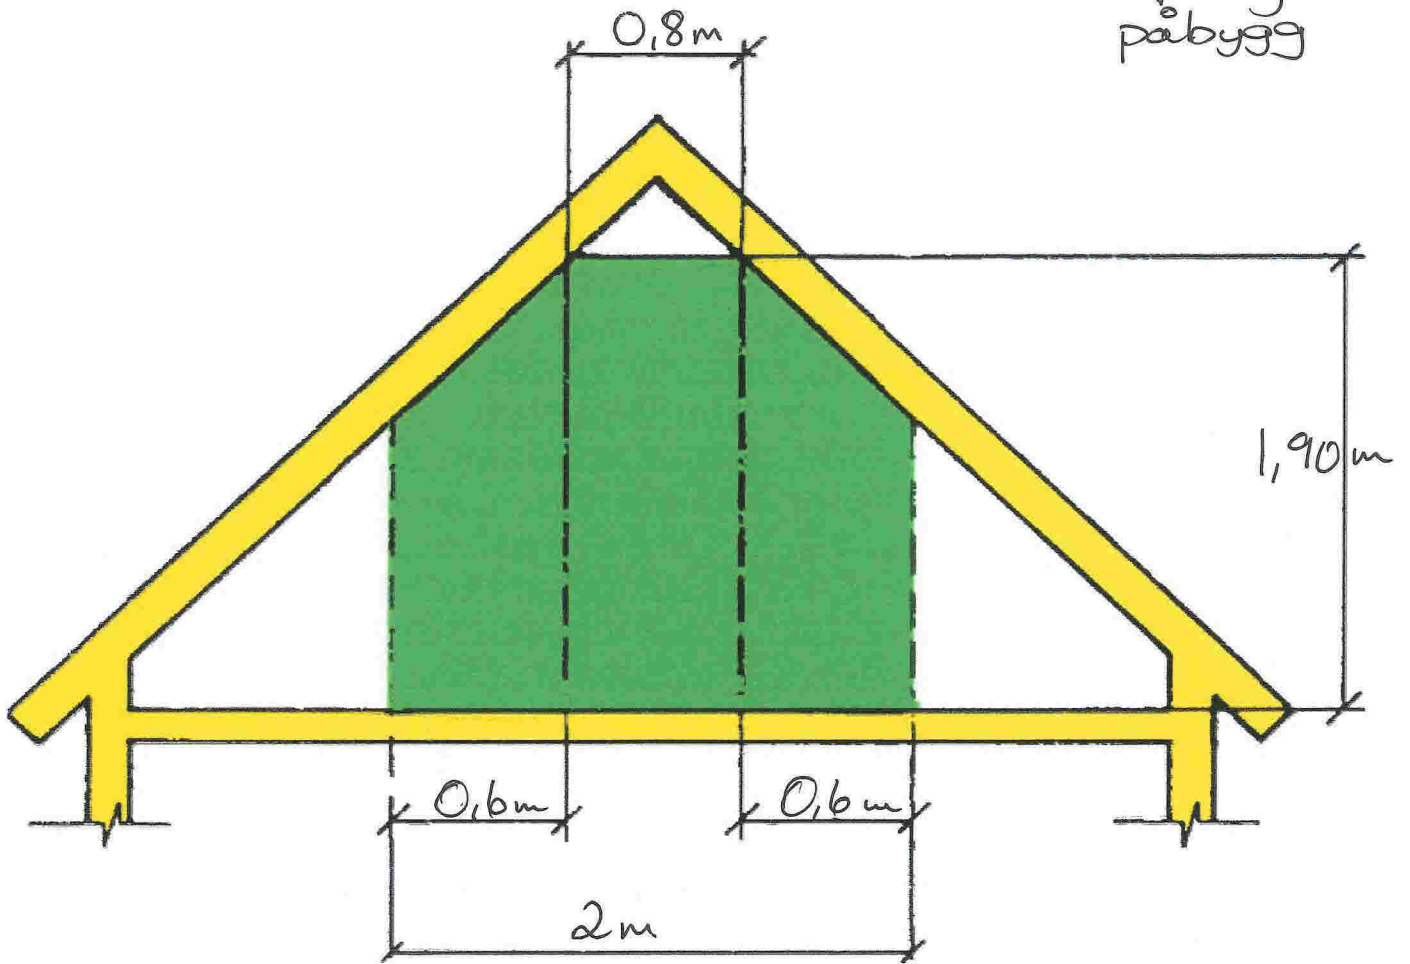

$$2\text{m} \times 6\text{m l ngde} = \underline{\underline{12\text{m}^2}}$$