

# SITUASJONSKART

03-March-2016

KOMMUNE



Gnr/Bnr: 49/144  
Adresse: Ievegen 251  
Eigar/søkar: Kjersti Monsen og Runar Asle Haugland



Kvalitet : FKB-B


Målestokk: 1:500  
Dato: 05.11.2015

Gjeldande plan : Kommuneplan  
Planformål : LNF

Vår referansc: PAS

- Gjerde
- Usikker eigedomsgrense
- Målt eigedomsgrense
- Bolighus
- Andre bygg

Sign. ....

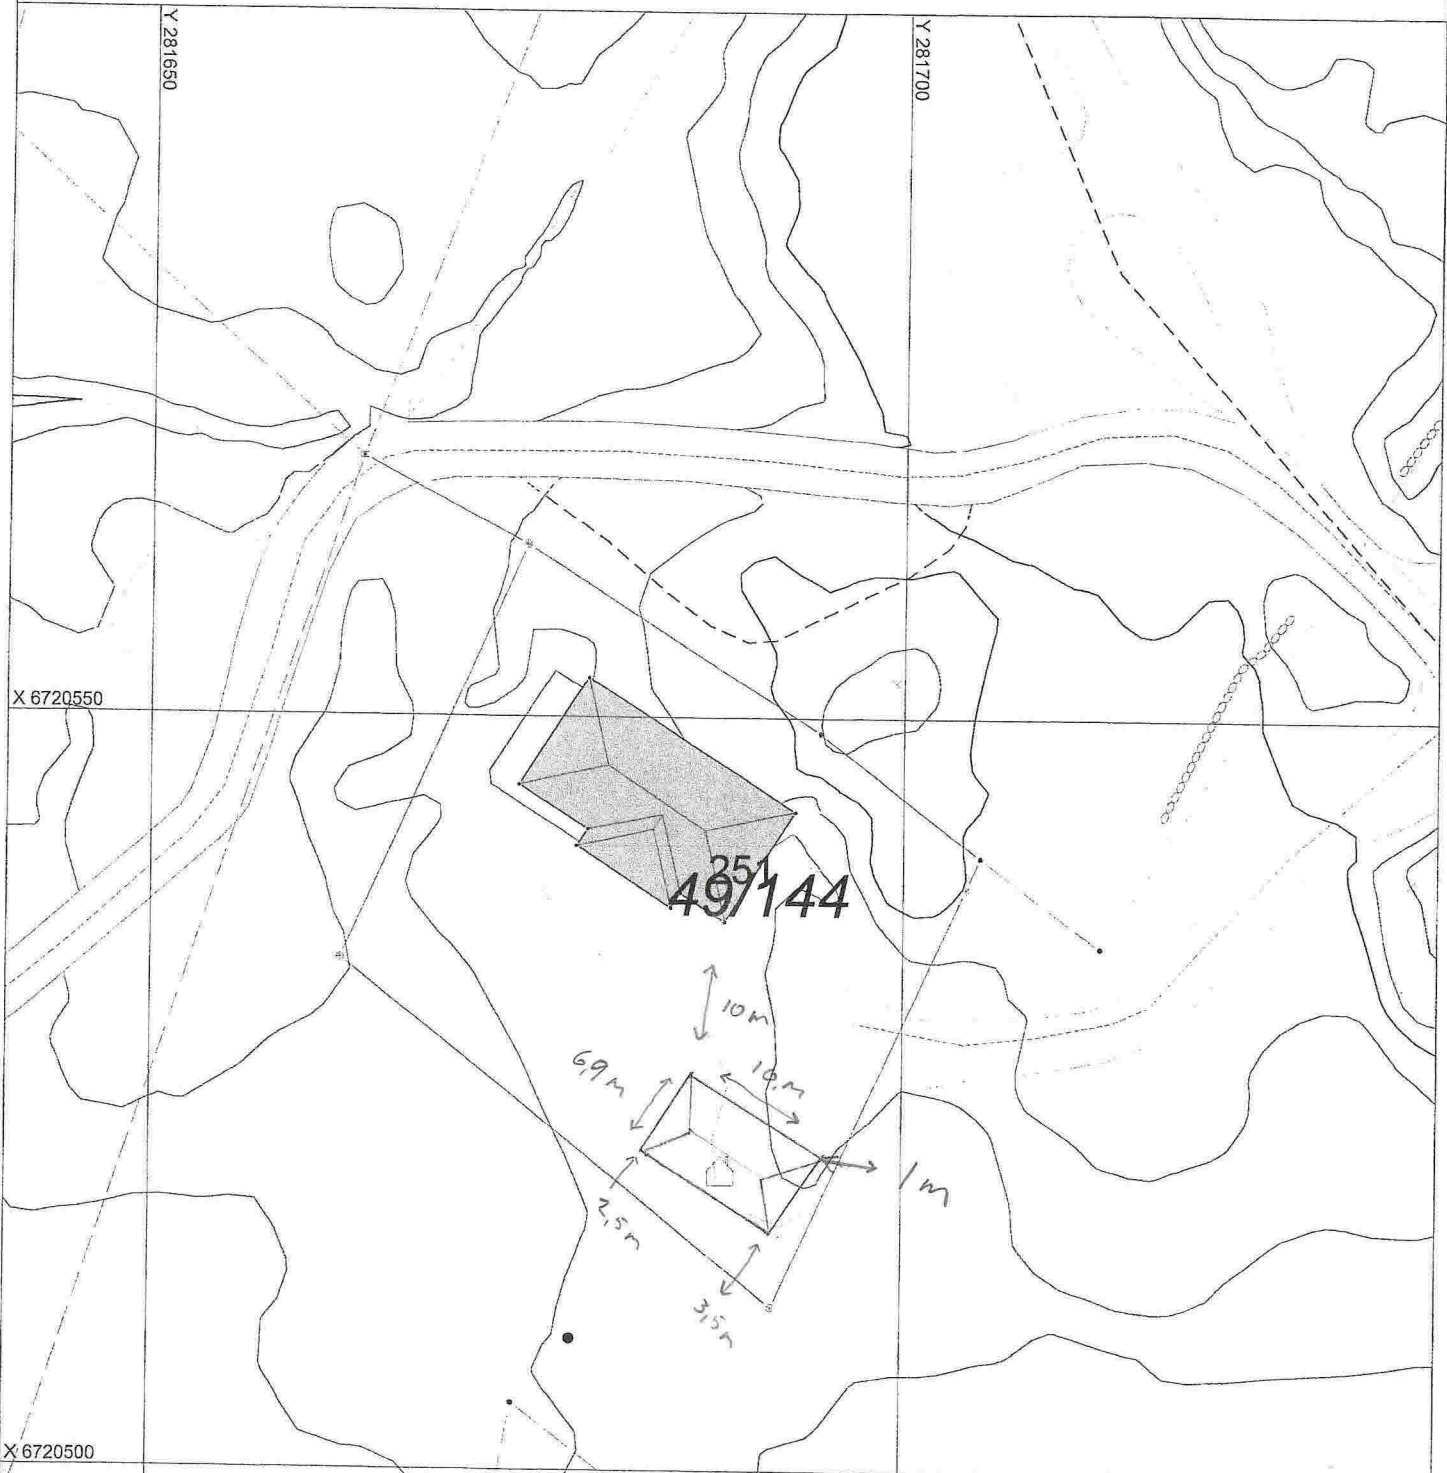

Hugs å setje på avstandar på kartet

## SITUASJONSPLAN

Tiltak

*Runar Asle Haugland* 3/3-16

Underskrift Situasjonsplan

Dato