

SITUASJONSKART

Gnr/Bnr: 49/1
 Adresse: Ievegen 196
 Eigar/søkar: Waage

Kvalitet: FKB-B

Gjeldande plan: Kommuneplan
 Planformål: LNF/ 100 m beltet

Vår referanse: Amg

Sign.




MELAND
 KOMMUNE



Målestokk: 1:500
 Dato: 08.12.2015

- | | | | |
|--|------------------------|--|------------|
| | Gjerde | | Bolighus |
| | Usikker eigedomsgrense | | Andre bygg |
| | Målt eigedomsgrense | | |

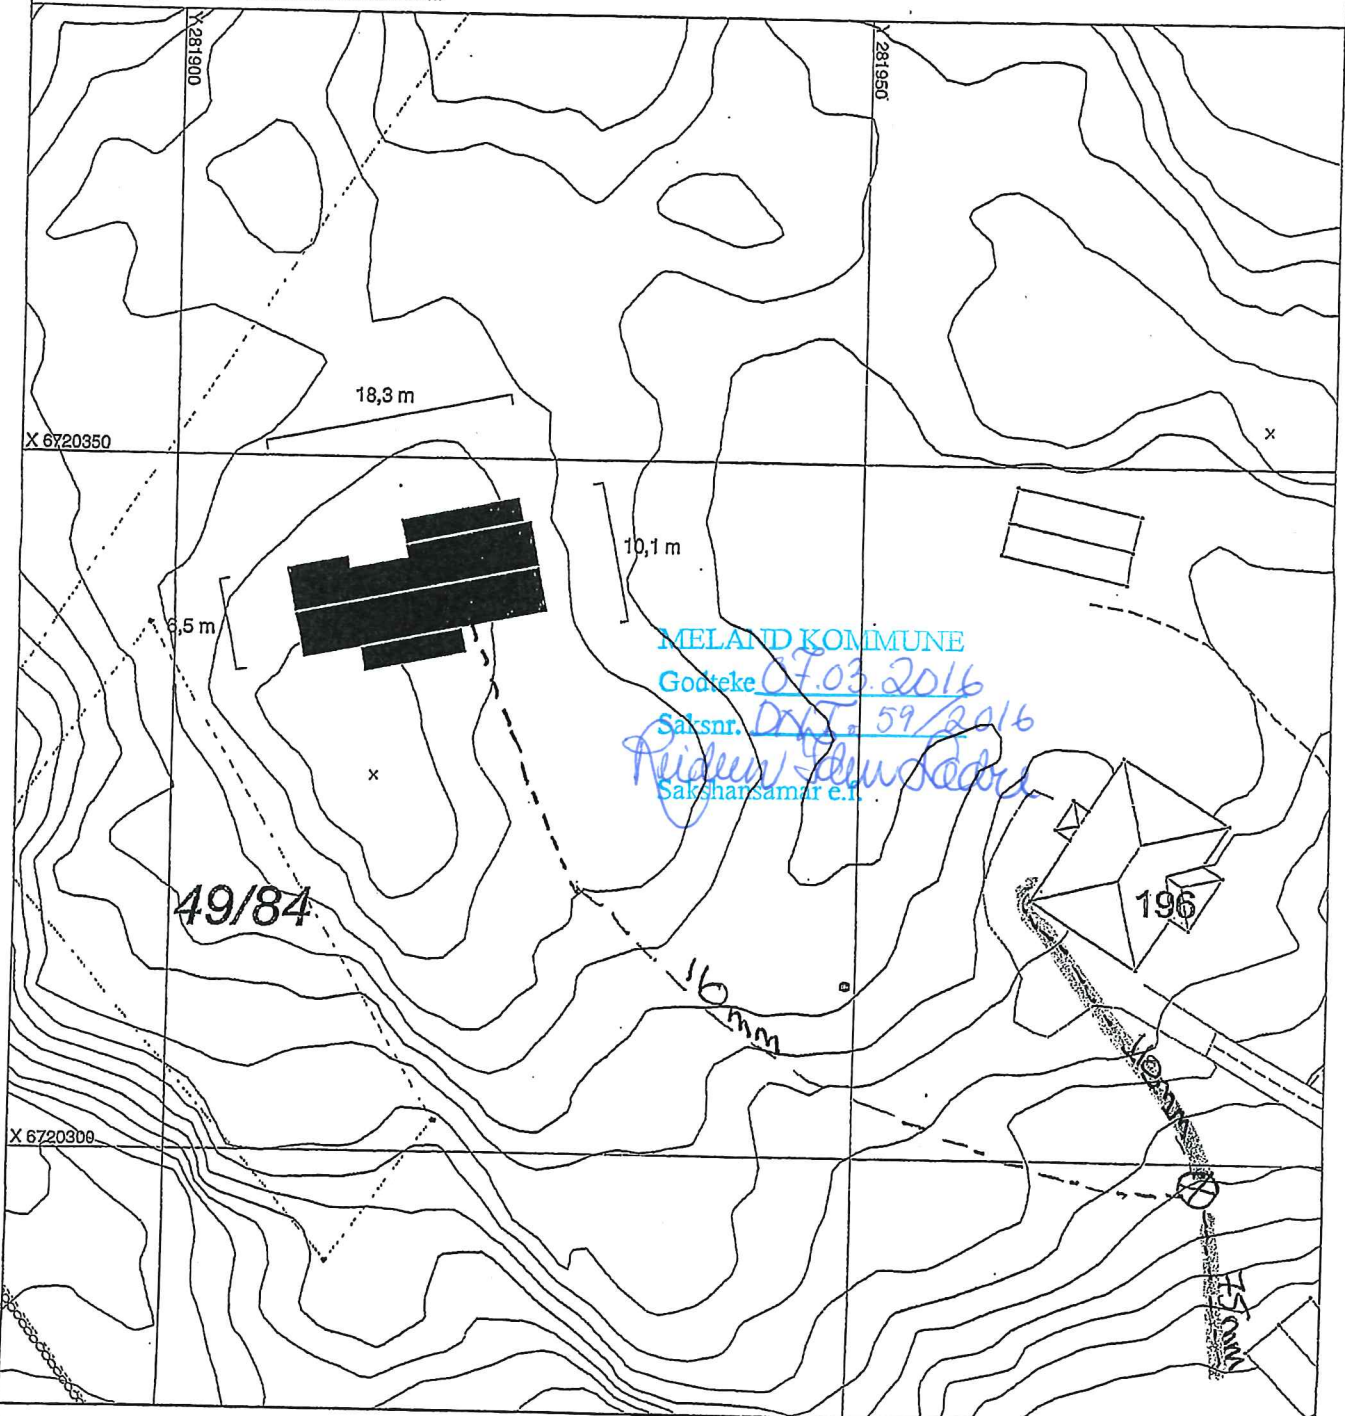

SITUASJONSPLAN

Tiltak

Heidi Meland 13/1-16
 Underskrift Situasjonsplan Dato

= eks avlapp.