

# SITUASJONSKART

Gnr/Bnr: GGbnr 37/46

Adresse:

Eigar/søkar:

Kvalitet :

Gjeldande plan : Kommuneplan

Planformål :

Vår referanse: Gbnr 37/46

Sign. ....




MELAND  
KOMMUNE



Målestokk: 1:1000  
Dato: 04.03.2016

- |  |                        |  |            |
|--|------------------------|--|------------|
|  | Gjerde                 |  | Bolighus   |
|  | Usikker eigedomsgrense |  | Andre bygg |
|  | Målt eigedomsgrense    |  |            |

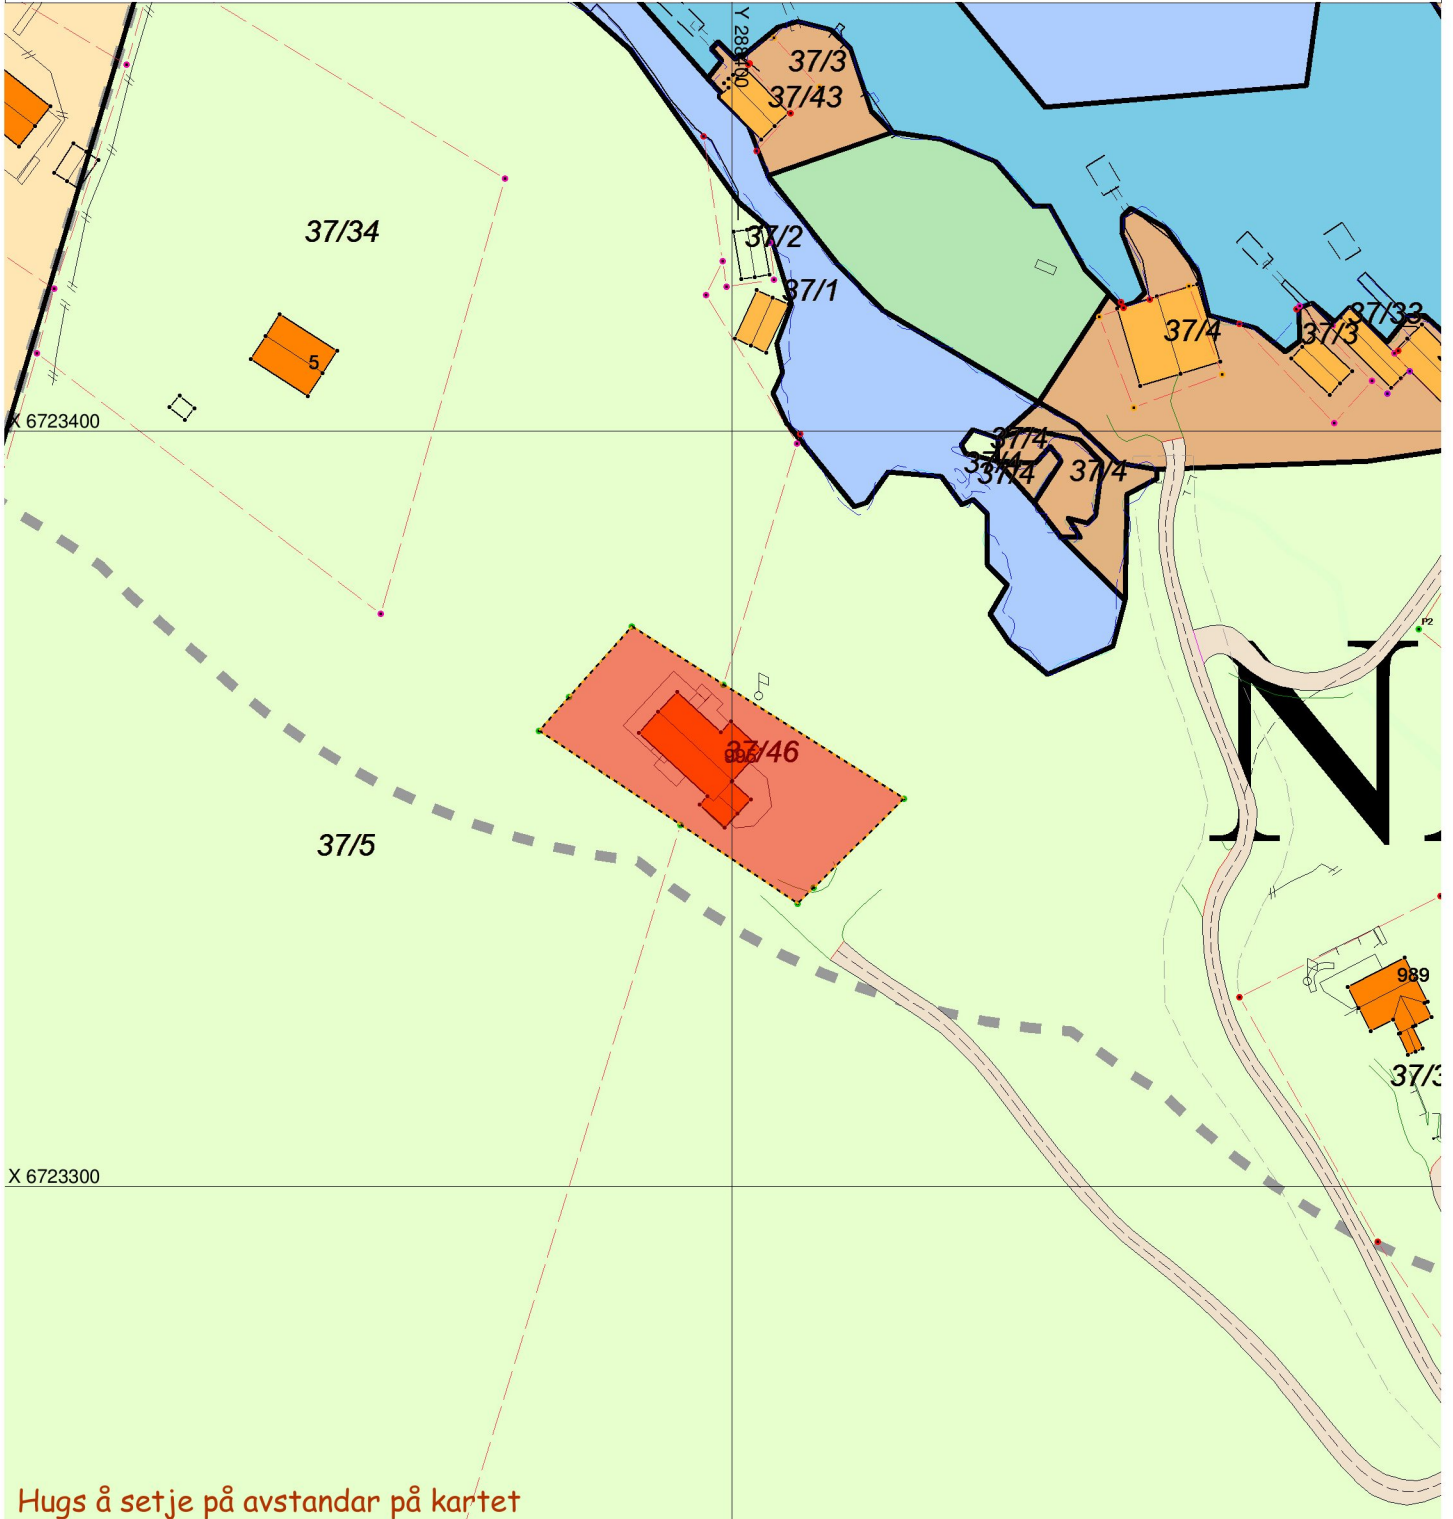

Hugs å setje på avstandar på kartet

## SITUASJONSPLAN

Tiltak

Underskrift Situasjonsplan

Dato