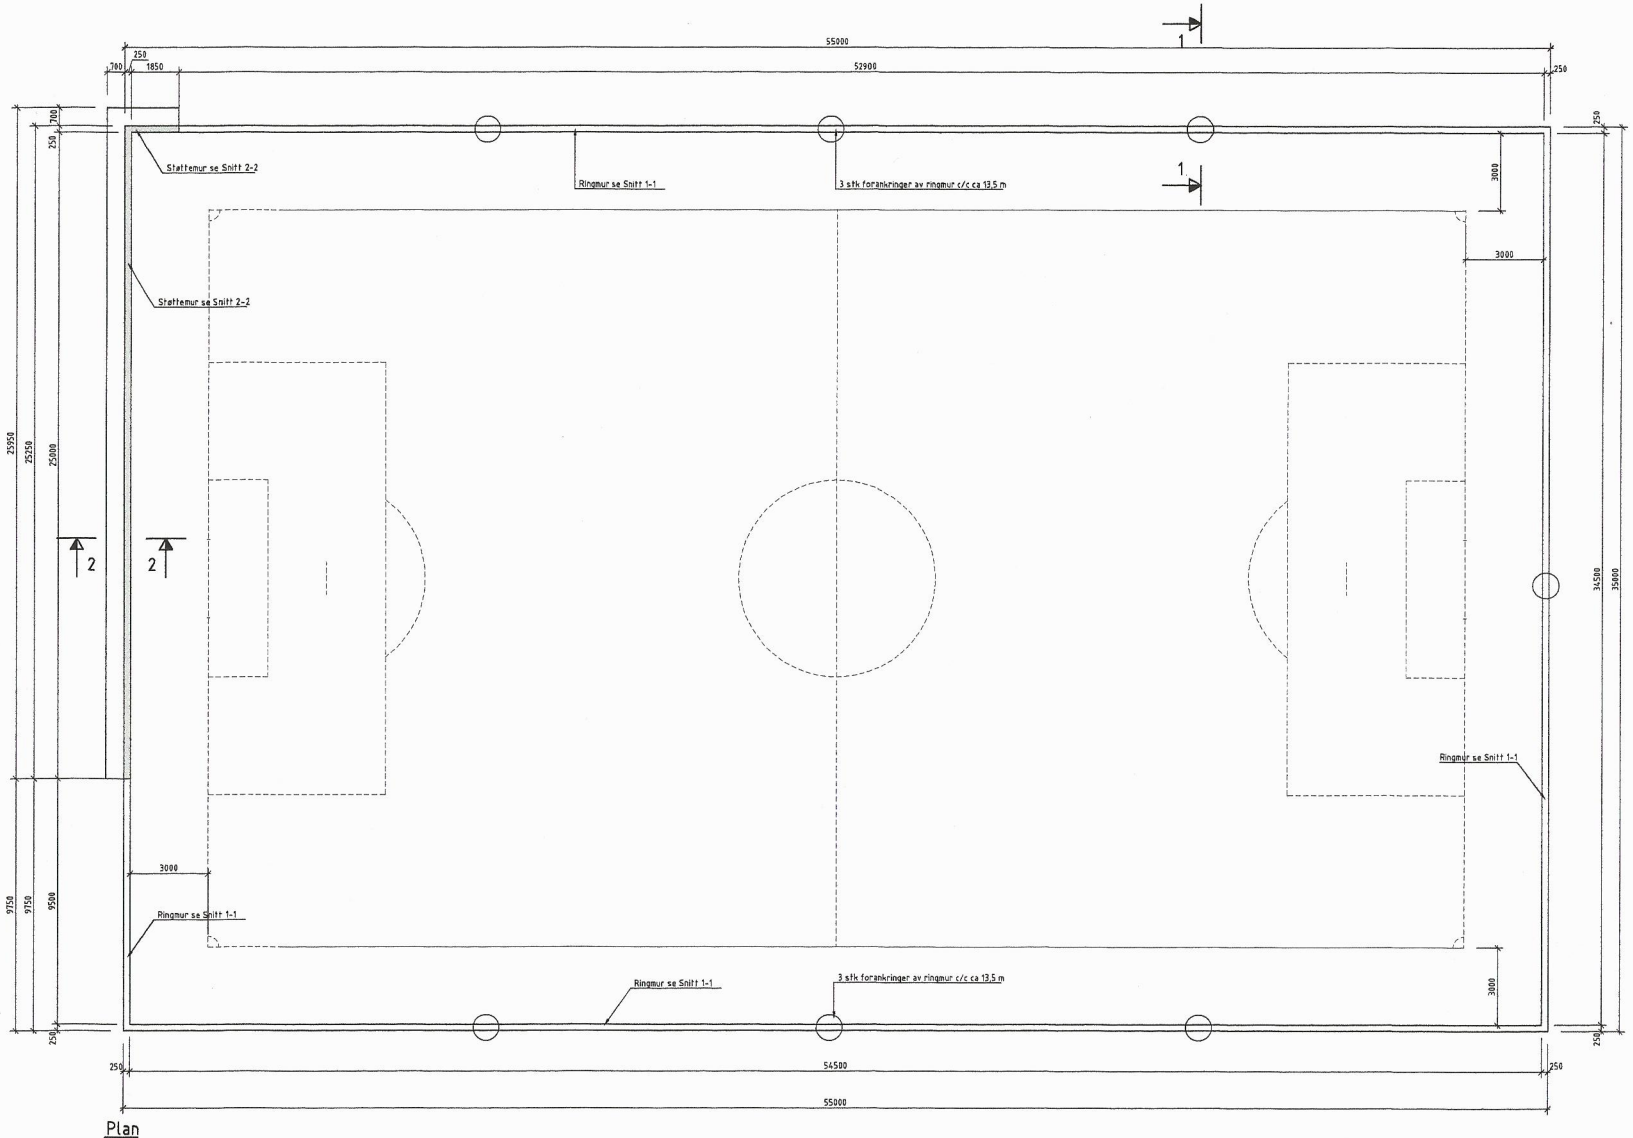

Plan
1 : 100

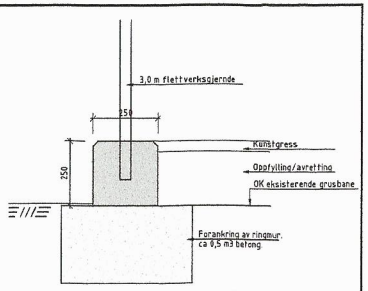

Snitt 1-1
1 : 10

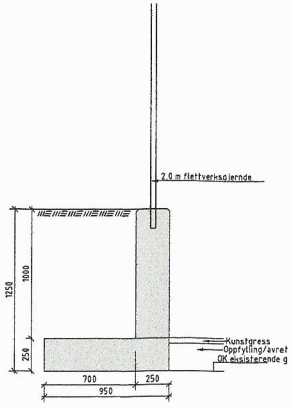

Snitt 2-2
1 : 20

Rev.	Dato	Revideringen gjelder	Nr.	Saksb.	Sidem.k.	Oppdr.a.

Nordre Holsnøy Idrettslag

Kunstgressbane ved Vestbygd skule

Plan og snitt

Tegnet av	trjo
Saksbehandler	trjo
Sidemannskontr.	kd
Oppdragsansvarlig	
Fag	
Dato	25.02.2016
Målestokk	1:100 1:20 1:10
Oppdragsnr.	
Status	
Tegning nr.	01
Rev.	1

COWI

Format: A1 Filnavn: D:\Temp\LABVBalltbane.dwg Xref:

Plot: trjo 10.03.2016 07:37