

SITUASJONSKART

Gnr/Bnr: 38/13,16
Adresse: Ådlandsvegen 919
Eigar/søkar: Geir Eriksen, Vigdis Gravdal

Kvalitet : FKB-B

Gjeldande plan : Kommuneplan
Planformål : Spreidd Bebyggelse

Vår referanse: Amg

Sign.








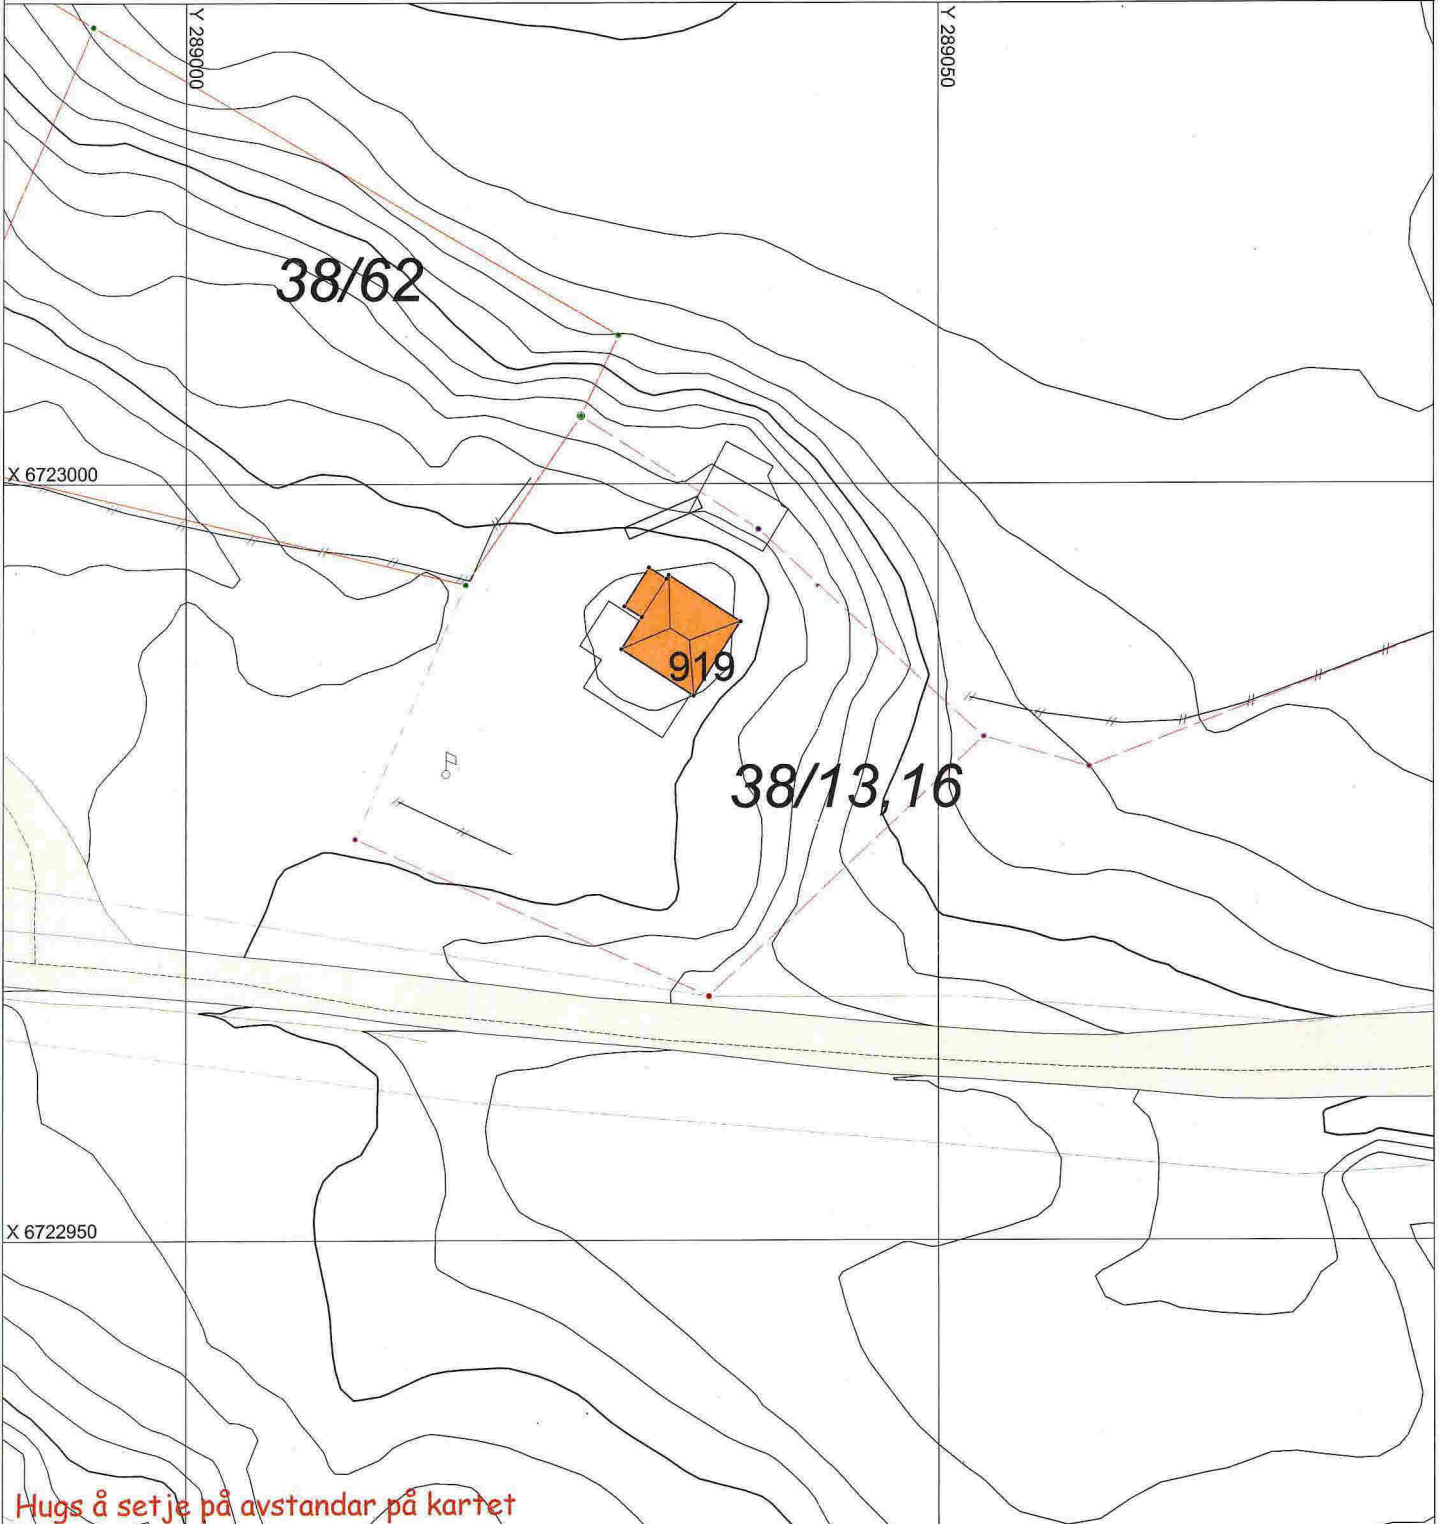
Målestokk: 1:500
Dato: 25.08.2015

15-March-2016

KOMMUNE



-  Gjerde
-  Usikker eigedomsgrænse
-  Målt eigedomsgrænse
-  Bolighus
-  Andre bygg



SITUASJONSPLAN



Tiltak

Underskrift Situasjonsplan

Dato