

SITUASJONSKART

Gnr/Brnr: 22/ 127
 Adresse: Mjåtveitmarka
 Eigar/søkar: Noralv Askeland

Kvalitet : FKB-B

Gjeldande plan : Reguleringsplan
 Planformål : Bustad

Vår referanse: amg

Sign.




MELAND
Kommune



Målestokk: 1:500
 Dato: 13.02.2015

- Gjerde
- Bolighus
- Usikker eigedomsgrense
- Andre bygg
- Målt eigedomsgrense

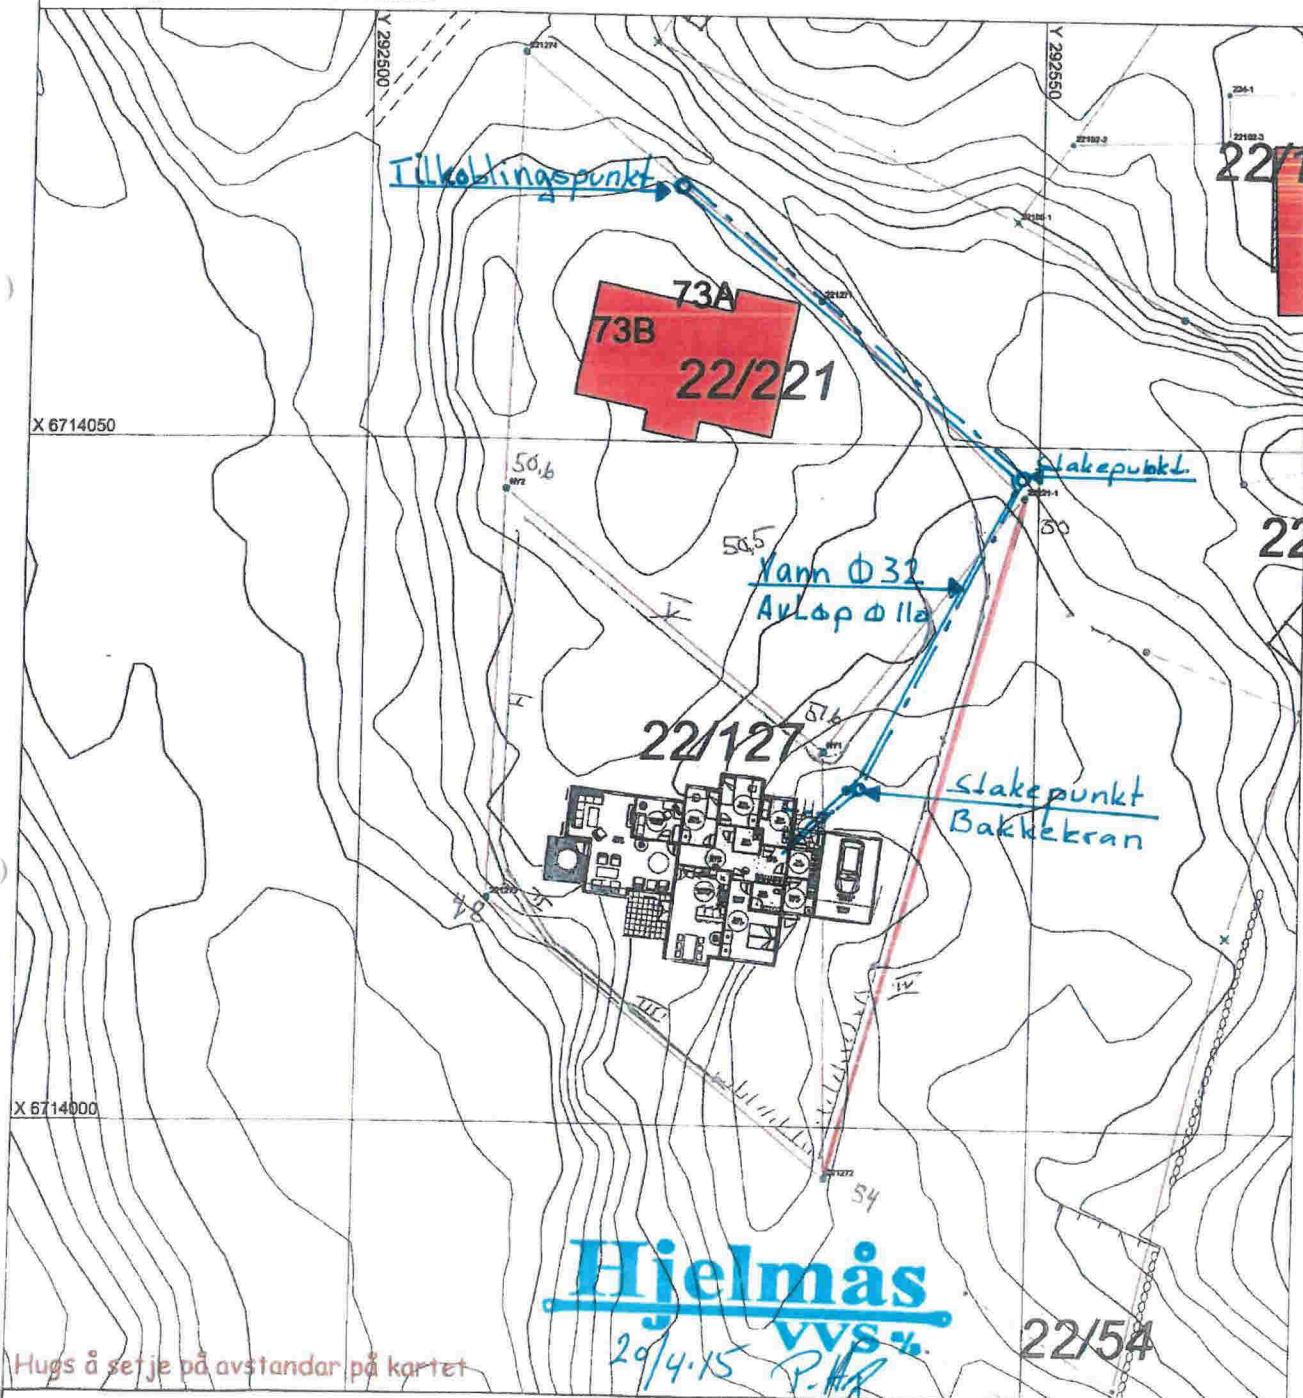

SITUASJONSPLAN

Tiltak

Underskrift Situasjonsplan Dato