

SITUASJONSKART

Gnr/Bnr: 22/2
Adresse:
Eigar/søkar:

Kvalitet : FKB-B

Gjeldande plan : Komm. plan
Planformål : Utsnitt av Bustadomr. 8

Vår referanse: NTG

Sign.




Målestokk: 1:2000
Dato: 08.01.2016

MELAND
KOMMUNE



- Gjerde
- Usikker eigedomsgrense
- Målt eigedomsgrense
- Bolighus
- Andre bygg

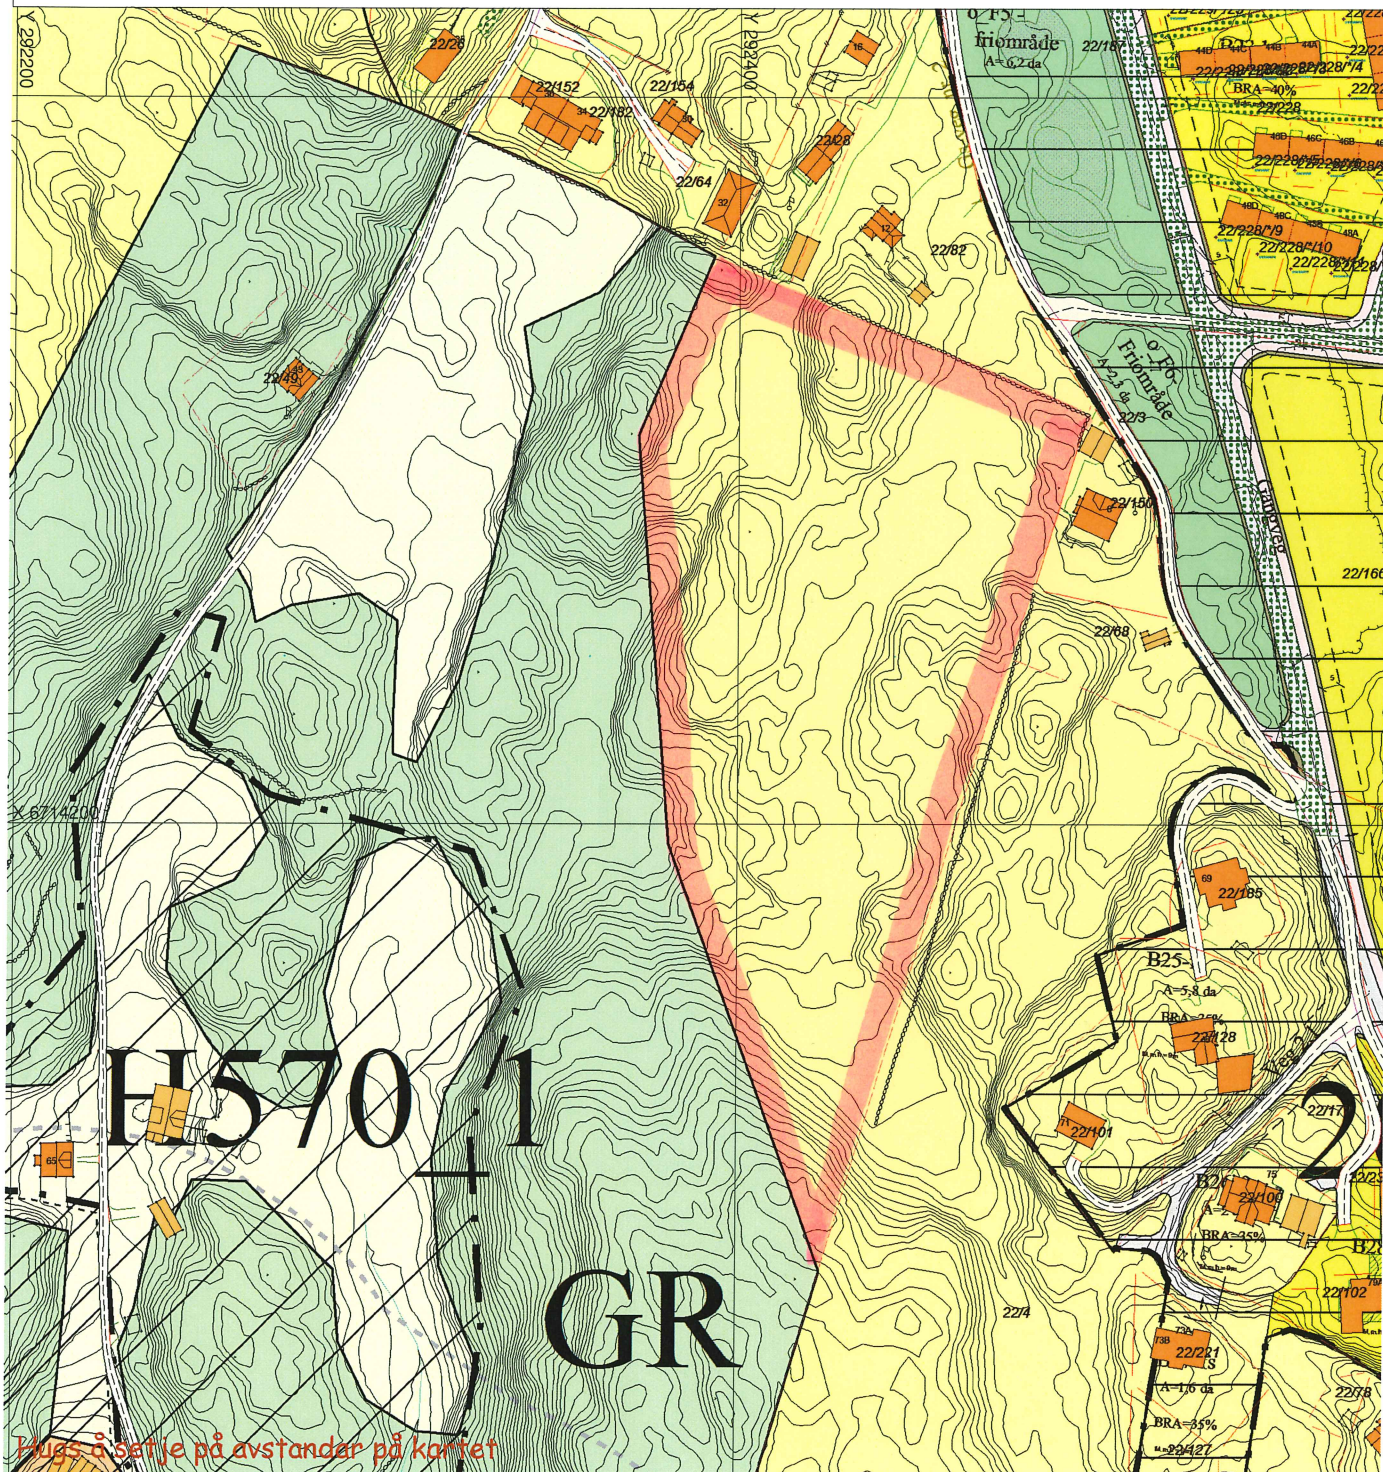

SITUASJONSPLAN

Tiltak

Underskrift Situasjonsplan

Dato

SITUASJONSKART

Gnr/Bnr: 22/2
Adresse:
Eigar/søkar:

Kvalitet : FKB-B

Gjeldande plan : Komm. plan
Planformål : Utsnitt av Bustadomr. 9

Vår referanse: NTG

Sign.




Målestokk: 1:2000
Dato: 08.01.2016

MELAND
KOMMUNE



- Gjerde
- Usikker eigedomsgranse
- Målt eigedomsgranse
- Bolighus
- Andre bygg

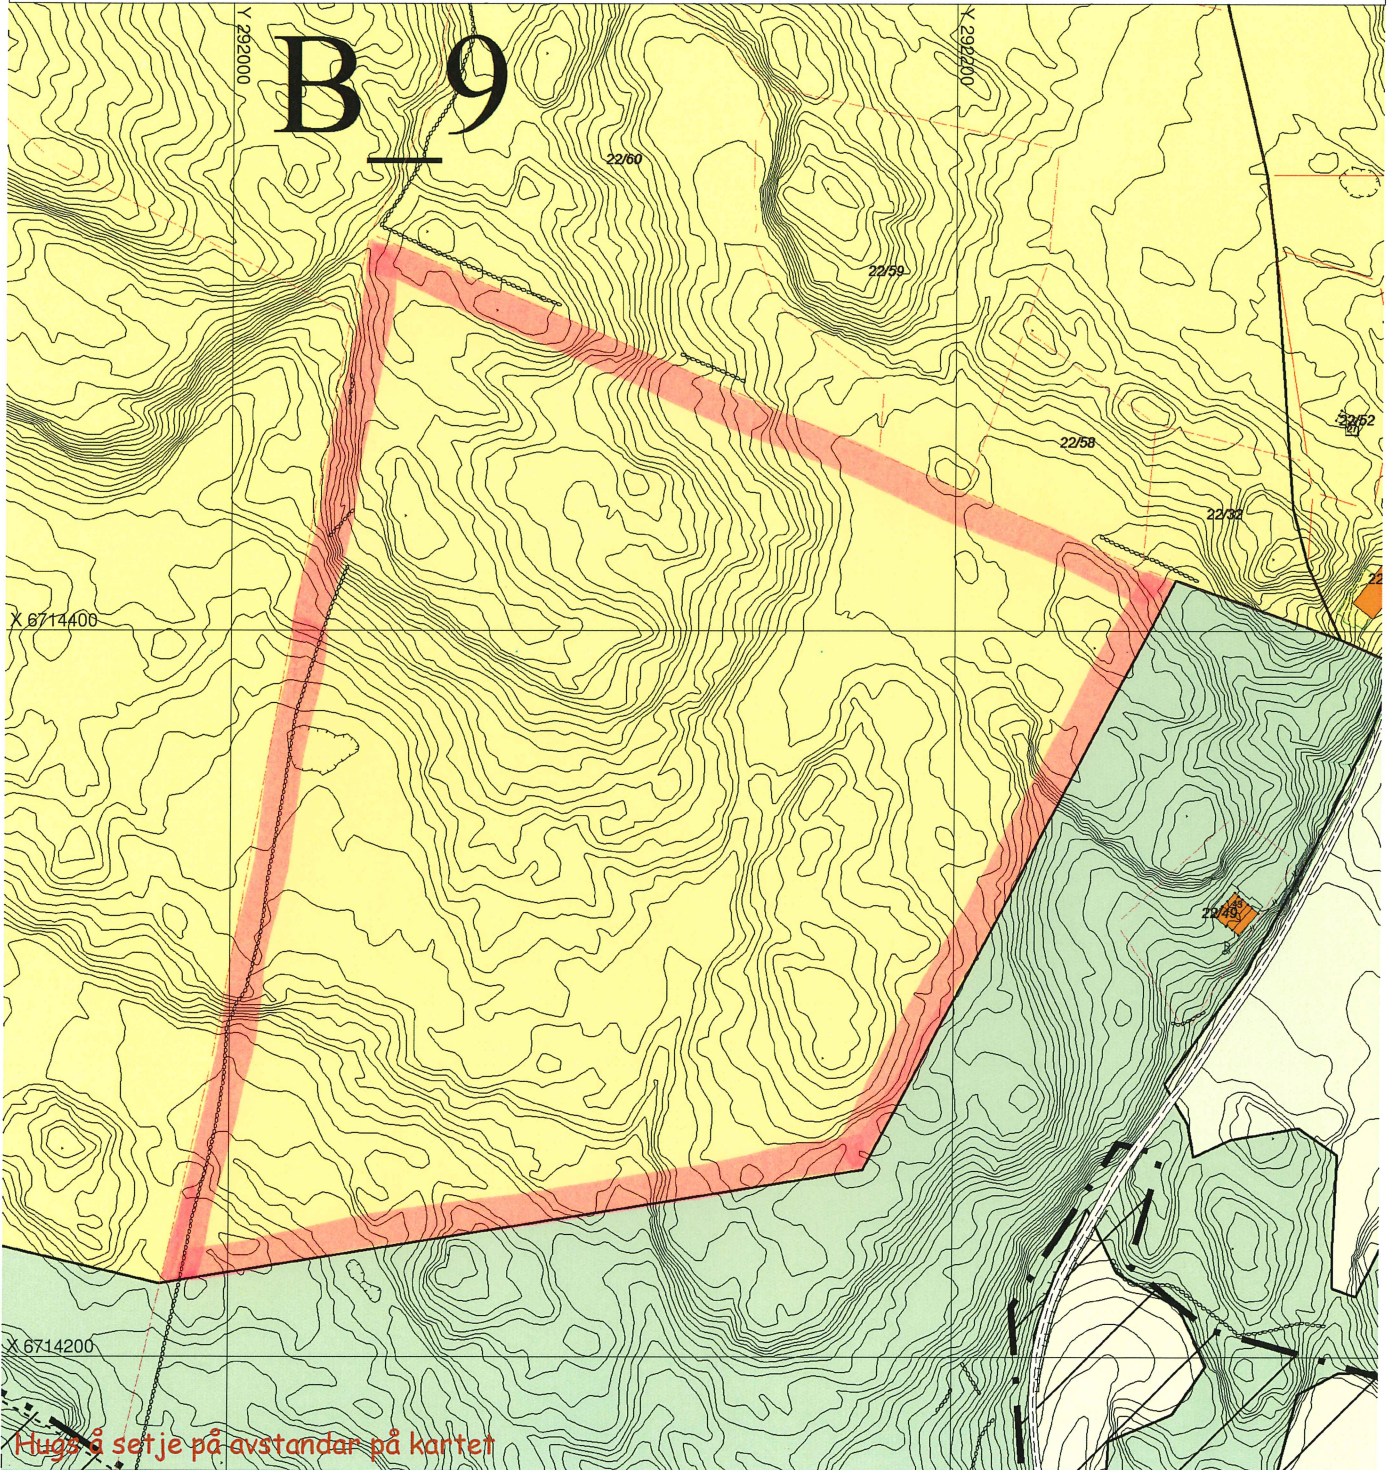

SITUASJONSPLAN

Tiltak

Underskrift Situasjonsplan

Dato