


Normalprofil o\_SKV  
Målestokk 1:100

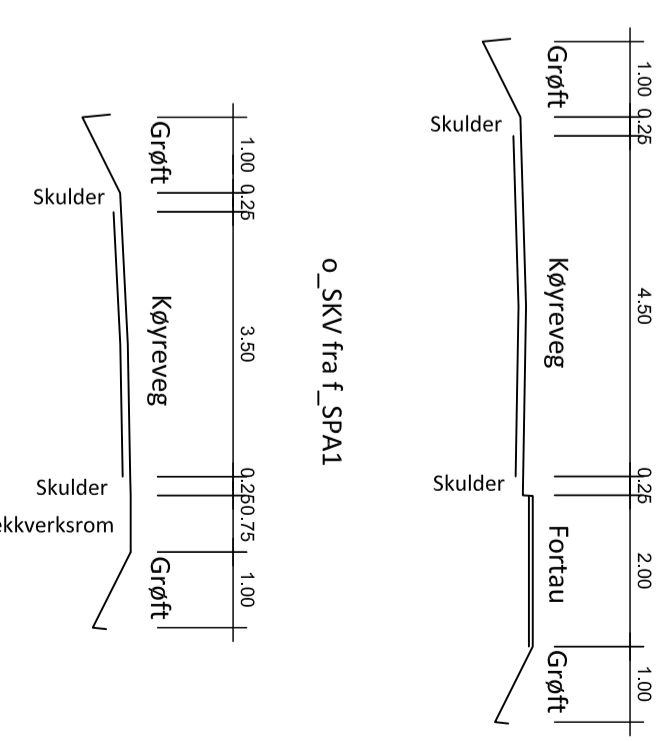

### TEGNFORKLARING

Plankart 1 av 1

SOSI ver. 4.5

AREALFORMAL (PBL §12-5)	BYGNINGAR OG ANLEGG (PBL §12-5 nr. 1)
B	Bustader (1110)
BFS	Bustader - frittliggende småhus (1111)
BKS	Bustader - konsentrert småhus (1112)
BVF	Vassforsyningsanlegg (1541)
BRE	Renovasjonsanlegg (1550)
BLK	Løkeplass (1610)
SAMFERDSELSANLEGG OG TEKNISK INFRASTRUKTUR (PBL §12-5 nr. 2)	
SV	Veg (2010)
SKV	Køyreveg (2011)
SF	Fortau (2012)
SGT	Gatelun (2014)
SGG	Gangveg/gangareal/gågate (2016)
SPA	Annan veggrunn - grøntareal (2019)
	Parkering (2080)
GRØNSTRUKTUR (PBL §12-5 nr. 3)	
G	Grøntstruktur (3001)
GTV	Turveg (3031)
OMSVNSONER (PBL §12-6 JF. §11-8)	
	SIKRINGS-, STØV- OG FARESONER (PBL §11-8 a. 1-3) (140)
	FØRESEGNOMRADER (PBL §12-7) (140)
	Frisiktzone
	Føresegnsområde
JURIDISKE TEKSTAR, LINJE- OG PUNKTSYMBOLER (JF. REGULERINGSFØRESEGNERNE)	
	Illustrasjon av planens avgrensning (Vist i m utattor juridisk planegense, 1201 1201 føll samten med 1202
	Formålsgrøse (1202)
	Regulert kottgrøse (1203)
	Byggelgrøse (1211)
	Regulert senterlinje (1221)
	Frisiktlinje (1222)
	Regulert støttemur (1228)
	Bustad som skal fremast (1215)
	Mål- og avstandslinje (1259)
	Avkøysle - både lin og utkøyring (1242)
	%BRA=@% Prosent bruksareal
REGULERFORM (PBL §12-7 nr. 14)	
	Oftentlag formål
	Felles formål

ILLUSTRASJONAR	
k+m,d	Høgder
Tursi	Tursi
BASISKART	
	Eigedomsgrensse
	Eksisterande bygg
	Godkjent tiltak
	Geodetisk grunnlag: UTM32, Euret 89
	Geodetisk høydegrunnlag: NN1954
	Siste utkastdato basiskart: 30.09.15
	Ekvivalens: 1m
	Kartmålestokk: 1:1.000 ved akformal A2

### Reguleringsplan, detaljregulering med tilhørende føresegner for:

MELAND KOMMUNE, GNR. 10, BNR. 40  
HOLSBERGSTIEN  
Nasjonal arealplanID 1256\_20140001

Saksang	Dato	Plankart datert	Føresegner datert
Planoppstart kunnjort	04.09.14		

Vedtak, offentlig etersyn	Offentleg etersyn, fra - til	Komiteens innstilling	Kommunestyrets vedtak	Planvedtak kunnjort

# PLANFORSLAG

Forslagsstiller:	Utarbeidd av:	Meldingsnummer	Saksnummer	Siste revisjonsdato
Boligsentret Bergen Prosjekt AS	QIBO PLAN & ARKITEKTUR	Meland kommunes	14/3040	18.03.16

Del bekreftes at plankartet er i samsvar med kommunestyret sitt vedtak: Saksjonsleiar

