

D1

# SITUASJONSKART

30-March-2016

KOMMUNE

Gnr/Bnr: 47/10  
Adresse: Skurtveitvegen 8  
Eigar/søkar: Karin Strømmen og Øyvind Ommedal



Kvalitet : FKB-B


Målestokk: 1:500  
Dato: 16.03.2016

Gjeldande plan : Kommuneplan  
Planformål : Spredt næring/LNF

Vår referanse: PAS

- // — // Gjerde
- - - - Usikker eigedomsgrænse
- — — — Målt eigedomsgrænse
- Bolighus
- Andre bygg

Sign. ....

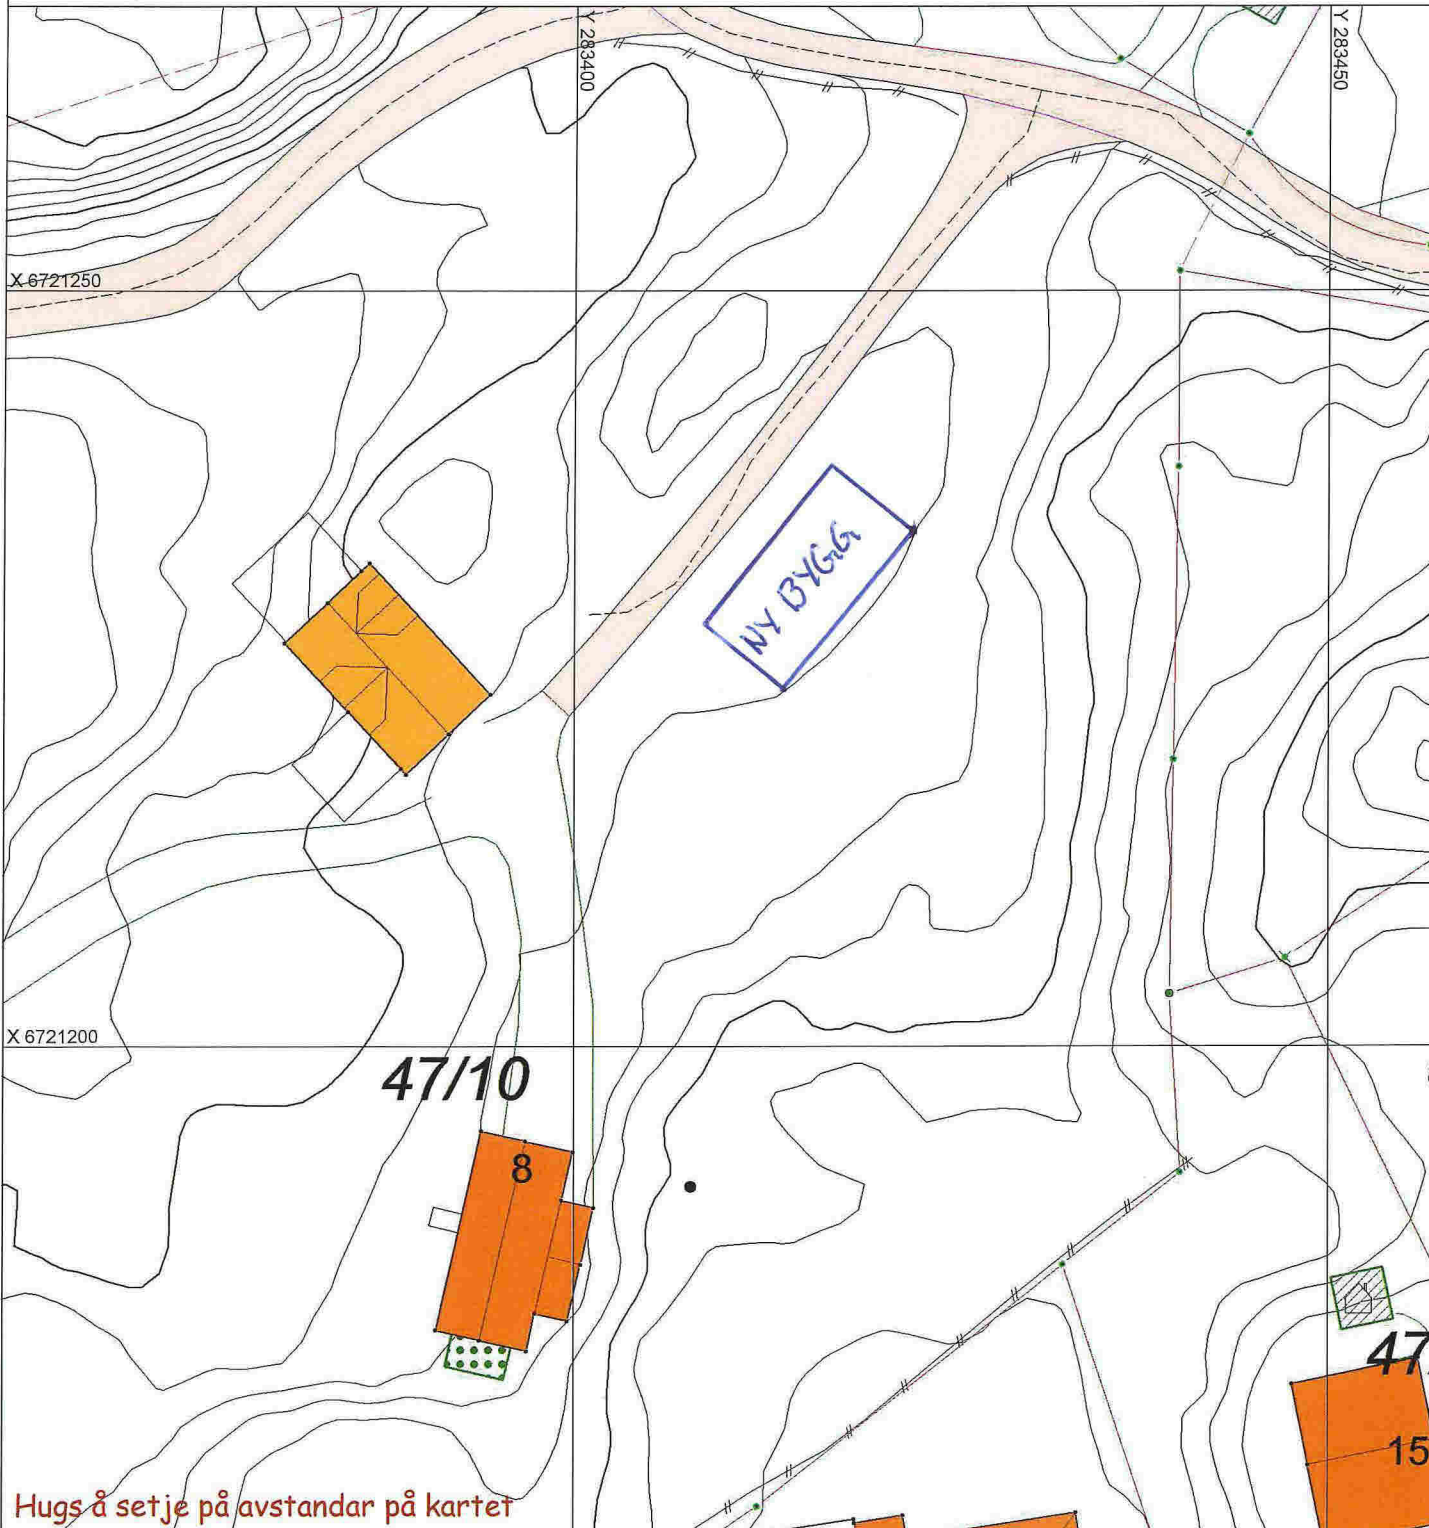

Hugs å setje på avstandar på kartet

## SITUASJONSPLAN

Tiltak

Underskrift Situasjonsplan

Dato