

SITUASJONSKART

Gnr/Bnr: 19/ 12
Adresse: Dalstøvegen 124
Eigar/søkar: T.S Hansen

Kvalitet : FKB-B

Gjeldande plan : Kommuneplan
Planformål : LNF

Vår referanse: Amg

Sign.


05-April-2016

KOMMUNE



Målestokk: 1:1000
Dato: 07.07.2015

- Gjerde
- Bolighus
- Usikker eigedomsgrænse
- Andre bygg
- Målt eigedomsgrænse

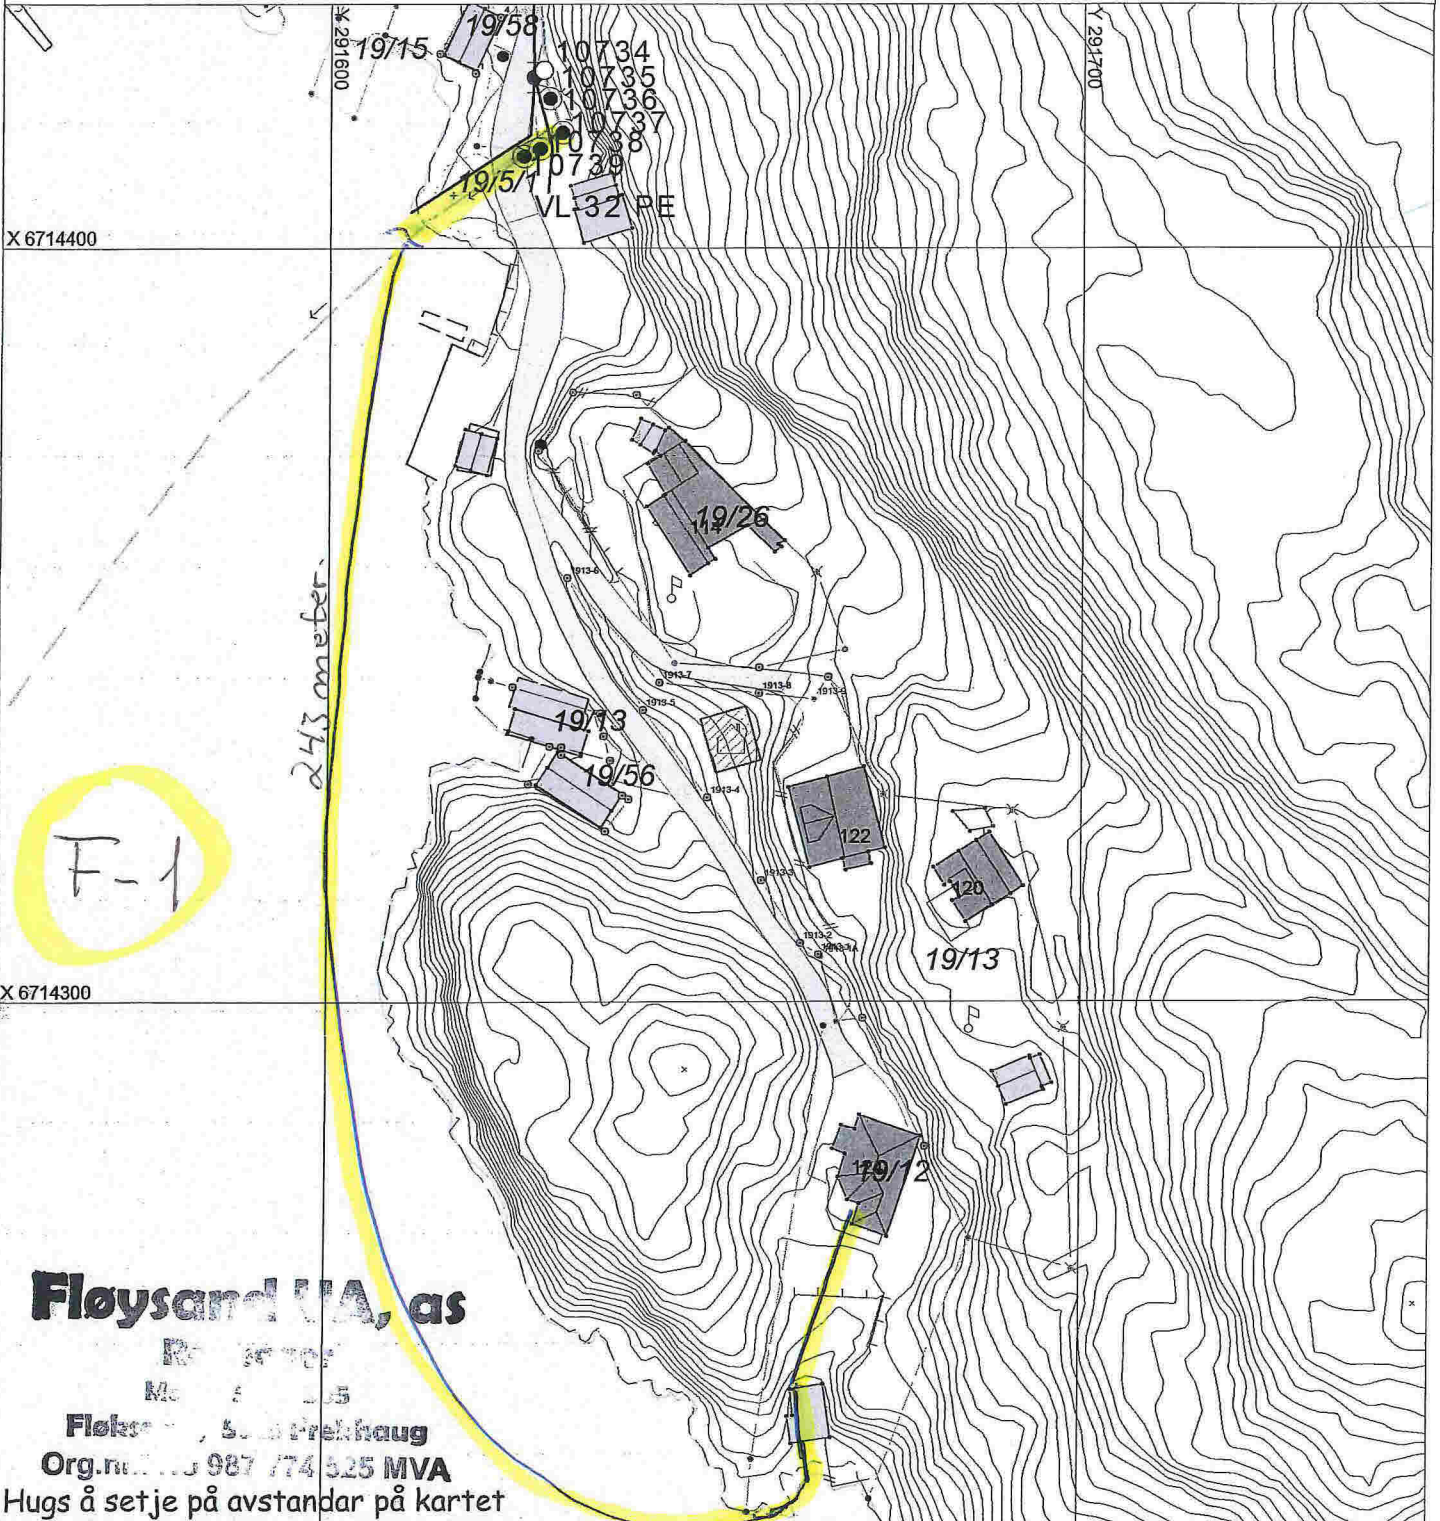

Fløysand UA, as

Reguleringsplan
Målestokk 1:500

Fløysand, 5. utgrekhaug

Org.nr. 987 774 525 MVA

Hugs å setje på avstandar på kartet

SITUASJONSPLAN

Tiltak

Underskrift Situasjonsplan

Dato