

SITUASJONSKART

Gnr/Bnr: 54/1
 Adresse:
 Eigarsøkar:

Kvalitet : FKB-B

Gjeldande plan : Komm. plan
 Planformål : Naust

Vår referanse: NTG

Sign.




Målestokk: 1:1000
 Dato: 04.08.2015

MELAND
 KOMMUNE



- Gjerde
- Usikker eigedomsgrense
- Målt eigedomsgrense
- Bolighus
- Andre bygg

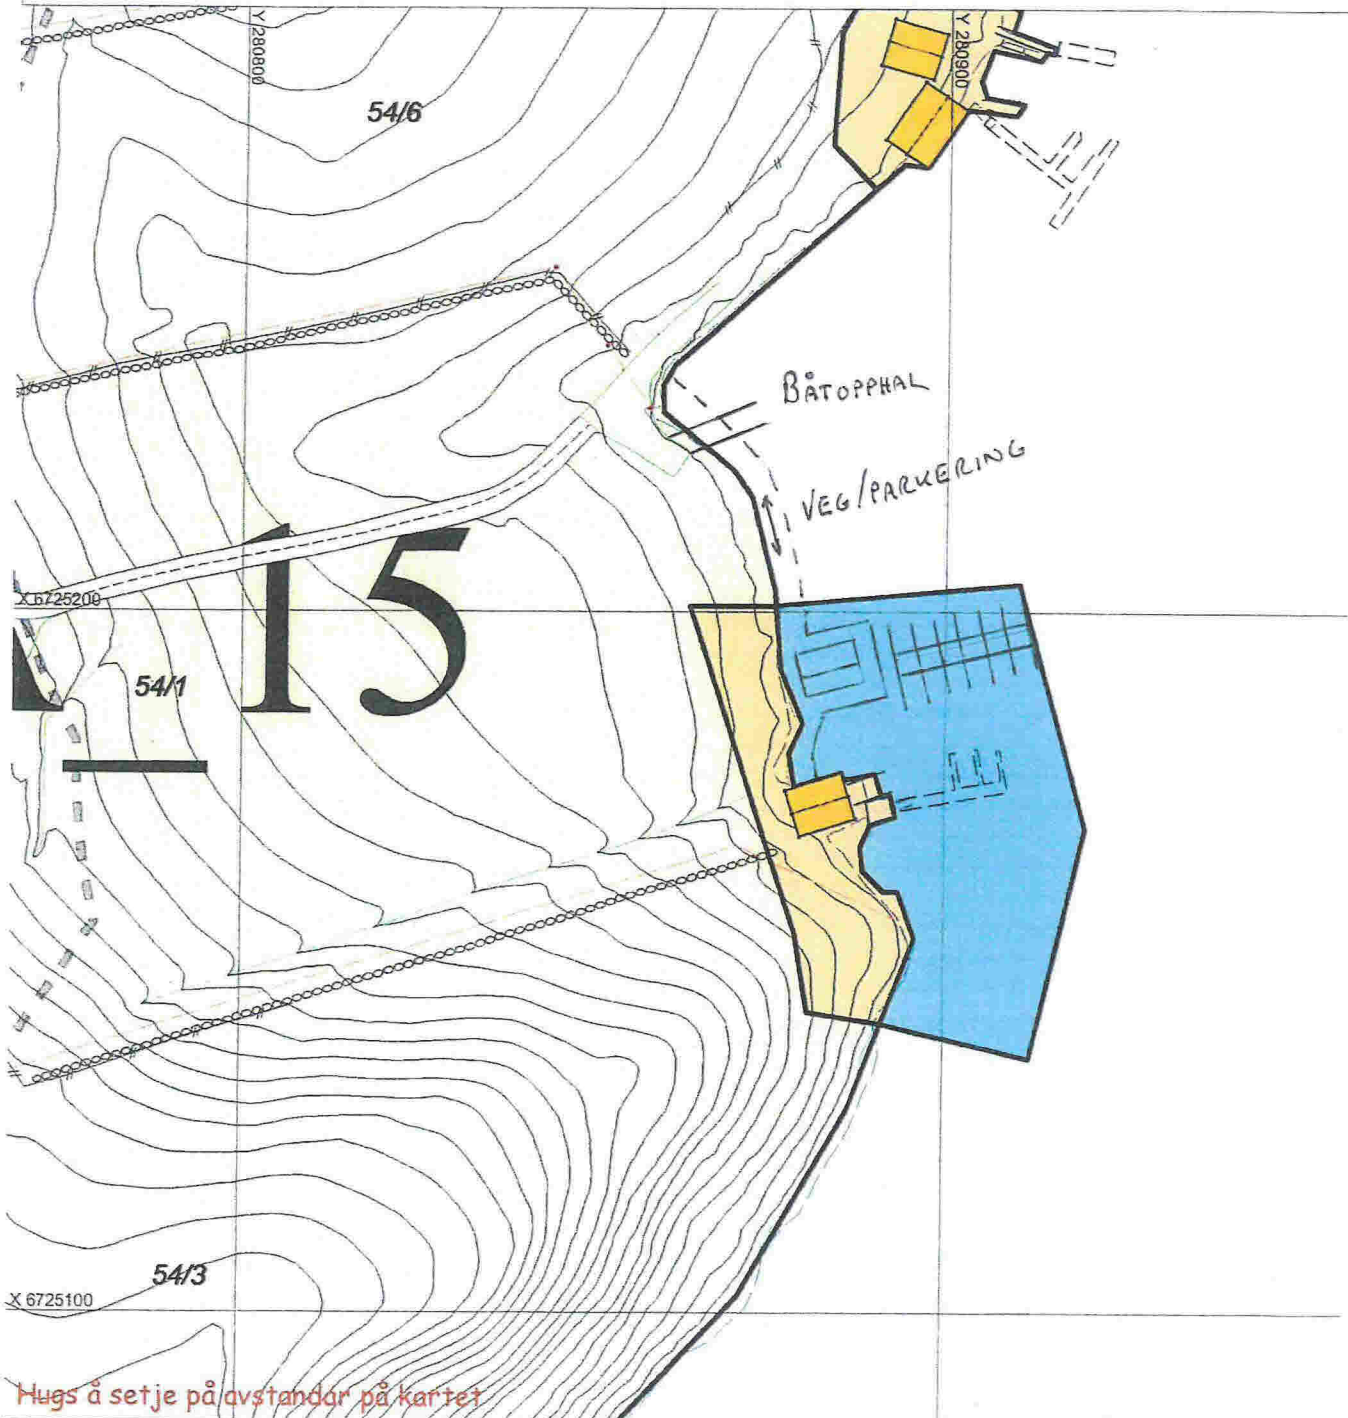

Hugs å setje på avstandar på kartet

SITUASJONSPLAN

Tiltak

Underskrift Situasjonsplan _____ Dato _____

