



Søknad om løyve til tiltak utan ansvarsrett

etter plan- og bygningslova § 20-2

Blir det søkt om dispensasjon frå plan- og bygningslova, forskrift eller arealplan?	<input type="checkbox"/> Ja	<input checked="" type="checkbox"/> Nei
Er det behov for løyve/samtykke/uttale frå anna myndigheit?	<input type="checkbox"/> Ja	<input checked="" type="checkbox"/> Nei
Dersom ja, er ikkje vilkåra oppfylte for 3 veker saksbehandling, jf. pbl § 21-7 andre ledd		
Nabovarsling, jf. pbl 21-3, skal vere gjennomført før søknaden blir send til kommunen. (Blankett 5154, 5155, 5156).		
Ligg det føre merknader frå naboar eller gjenbuarar?	<input type="checkbox"/> Ja	<input checked="" type="checkbox"/> Nei
Dersom nei på alle spørsmåla over, er løyve å sjå på som gitt tre veker etter at fullstendig søknad er motteken i kommunen		

Opplysningar gitt i søknaden eller vedlegg til søknaden vil bli registrerte i matrikkelen.

Søknaden gjeld								
Eigedom/ byggjestad	Gnr.	Bnr.	Festenr.	Seksjonsnr.	Bygningsnr.	Bustadnr.	Kommune	
	188 1							
Tiltaket si art	Adresse		Postnr.	Poststad				
	Jeon Stun		5918	Tubhang				
Tiltaket si art	Mindre tiltak til bebyggd eigedom, pbl § 20-2 bokstav a) og SAK10 § 3-1							
	<input type="checkbox"/>	Tilbygg < 50 m ²		<input type="checkbox"/>	Frittliggjande bygning (ikkje bustadformål) < 70 m ²		<input type="checkbox"/>	Skilt/reklame (SAK10 § 3-1 d)
	<input type="checkbox"/>	Antennesystem (SAK10 § 3-1 e)						
	<input type="checkbox"/>	Driftsbygning i landbruket med samla bruksareal (BRA) mindre enn 1000 m ² , jf. pbl § 20-2 bokstav b) og SAK10 § 3-2						
	<input type="checkbox"/>	Mellombels bygning/konstruksjon/anlegg (som ikkje skal plasserast for lengre tidsrom enn 2 år)						
<input type="checkbox"/>	Bruksendring (frå tilleggsdel til hovuddel innanfor ei brukseining)							
<input type="checkbox"/>	Riving av tiltak som nemnt i SAK10 § 3-1							
<input checked="" type="checkbox"/>	Anna:	Terrasse						
	Planlagt bruk/formål	Beskriv						

Arealdisponering							
Planstatus mv.	Set kryss for gjeldande plan						
	<input type="checkbox"/>	Arealdel av kommuneplan		<input checked="" type="checkbox"/>	Reguleringsplan		<input type="checkbox"/>
Namn på plan							
Areal	BYA eksisterande	BYA nytt	Sum BYA	BRA eksisterande	BRA nytt	Sum BRA	Tomteareal
Grad av utnytting	Vis berekning av grad av utnytting. Rettledning finst på www.dibk.no eller kontakt kommunen						

Plassering			
Plassering av tiltaket	Kan høgspent kraftlinje vere i konflikt med tiltaket?	<input type="checkbox"/> Ja	<input checked="" type="checkbox"/> Nei
	Dersom ja, må avklaring med aktuell rettshavar vere dokumentert	Vedlegg nr. Q -	
Plassering av tiltaket	Kan vass- og avløpsleidningar vere i konflikt med tiltaket?	<input type="checkbox"/> Ja	<input checked="" type="checkbox"/> Nei
	Dersom ja, må avklaring med aktuell rettshavar vere dokumentert	Vedlegg nr. Q -	
Avstand	Minste avstand til nabogrense	6	m
	Minste avstand til anna bygning		m
	Minste avstand til midten av veg		m
Dette skal visast på situasjonsplanen			

Krav til byggjegrunn (pbl § 28-1)		
Flaum (TEK10 § 7-2)	Skal byggverket plasserast i flaumutsett område? <input type="checkbox"/> Nei <input type="checkbox"/> Ja	Vedlegg nr.
Skred (TEK10 § 7-3)	Skal byggverket plasserast i skredutsett område? <input type="checkbox"/> Nei <input type="checkbox"/> Ja	Vedlegg nr.
Andre natur- og miljøforhold (pbl § 28-1)	Ligg det føre vesentleg ulempe som følgje av natur- og miljøforhold? <input type="checkbox"/> Nei <input type="checkbox"/> Ja Dersom ja, beskriv kompensierende tiltak i vedlegg	Vedlegg nr.

Tilknytning til veg og leidningsnett		
Tilkomst veglova §§ 40-43 pbl § 27-4	Gir tiltaket ny/endra tilkomst <input type="checkbox"/> Ja <input type="checkbox"/> Nei	Tomta har tilkomst til følgjande veg som er opparbeidd og open for alminneleg ferdsel: <input type="checkbox"/> Riksveg/fylkesveg Er avkøyringsløyve gitt? <input type="checkbox"/> Ja <input type="checkbox"/> Nei <input type="checkbox"/> Kommunal veg Er avkøyringsløyve gitt? <input type="checkbox"/> Ja <input type="checkbox"/> Nei <input type="checkbox"/> Privat veg Er vegrett sikra ved tinglyst erklæring? <input type="checkbox"/> Ja <input type="checkbox"/> Nei
Overvatn	Takvatn/overvatn blir ført til: <input type="checkbox"/> Avløpssystem <input type="checkbox"/> Terreng	

Felta "Vassforsyning" og "Avløp" skal berre fyllast ut dersom søknaden gjeld driftsbygning i landbruket eller mellombelse tiltak


Vassforsyning pbl §§ 27-1, 27-3	Tilknytning i forhold til tomta <input type="checkbox"/> Offentleg vassverk <input type="checkbox"/> Privat vassverk* <input type="checkbox"/> Anna privat vassforsyning, innlagt vatn* <input type="checkbox"/> Anna privat vassforsyning, ikkje innlagt vatn*	* Beskriv	Vedlegg nr. Q -
	Dersom vasstilførsel føreset tilknytning til anna privat leidning eller kryssar annan sin grunn, ligg det føre rett til dette ved tinglyst erklæring? <input type="checkbox"/> Ja <input type="checkbox"/> Nei		

Avløp pbl §§ 27-2, 27-3	Tilknytning i forhold til tomta <input type="checkbox"/> Offentleg avløpsanlegg <input type="checkbox"/> Privat avløpsanlegg	Skal det installerast vassklosett? <input type="checkbox"/> Ja <input type="checkbox"/> Nei Ligg det føre utsleppsløyve? <input type="checkbox"/> Ja <input type="checkbox"/> Nei Dersom avløpsanlegg føreset tilknytning til anna privat leidning eller kryssar annan sin grunn, ligg det føre rett til dette ved tinglyst erklæring? <input type="checkbox"/> Ja <input type="checkbox"/> Nei	Vedlegg nr. Q -
-----------------------------------	--	---	--------------------

Vedlegg			
Beskriving av vedlegg	Gruppe	Nr. fra – til	Ikkje relevant
Dispensasjonssøknader/innvilga dispensasjon	B	-	<input type="checkbox"/>
Kvittering for nabovarsel/Opplysningar gitt i nabovarsel/nabomerknader/kommentarar til nabomerknader	C	-	<input type="checkbox"/>
Situasjonsplan/avkøyringsplan	D	-	<input type="checkbox"/>
Teikningar plan, snitt, fasade (eksisterande)	E	-	<input type="checkbox"/>
Teikningar plan, snitt, fasade (ny)	E	-	<input type="checkbox"/>
Uttale/vedtak frå anna myndigheit SAK10, § 6-2	I	-	<input type="checkbox"/>
Andre vedlegg	Q	-	<input type="checkbox"/>


Erklæring og underskrift		
Tiltakshavar		
Tiltakshavar plikar å gjennomføre tiltaket ift. plan- og bygningslova (pbl), byggteknisk forskrift og gitt løyve.		
Namn	Telefon (dagtid)	Mobiltelefon
Adresse	Postnr.	Poststad
Dato	Underskrift	E-post
Gjenta med blokkbokstavar	Eventuelt organisasjonsnr.	

Vedlegg 2

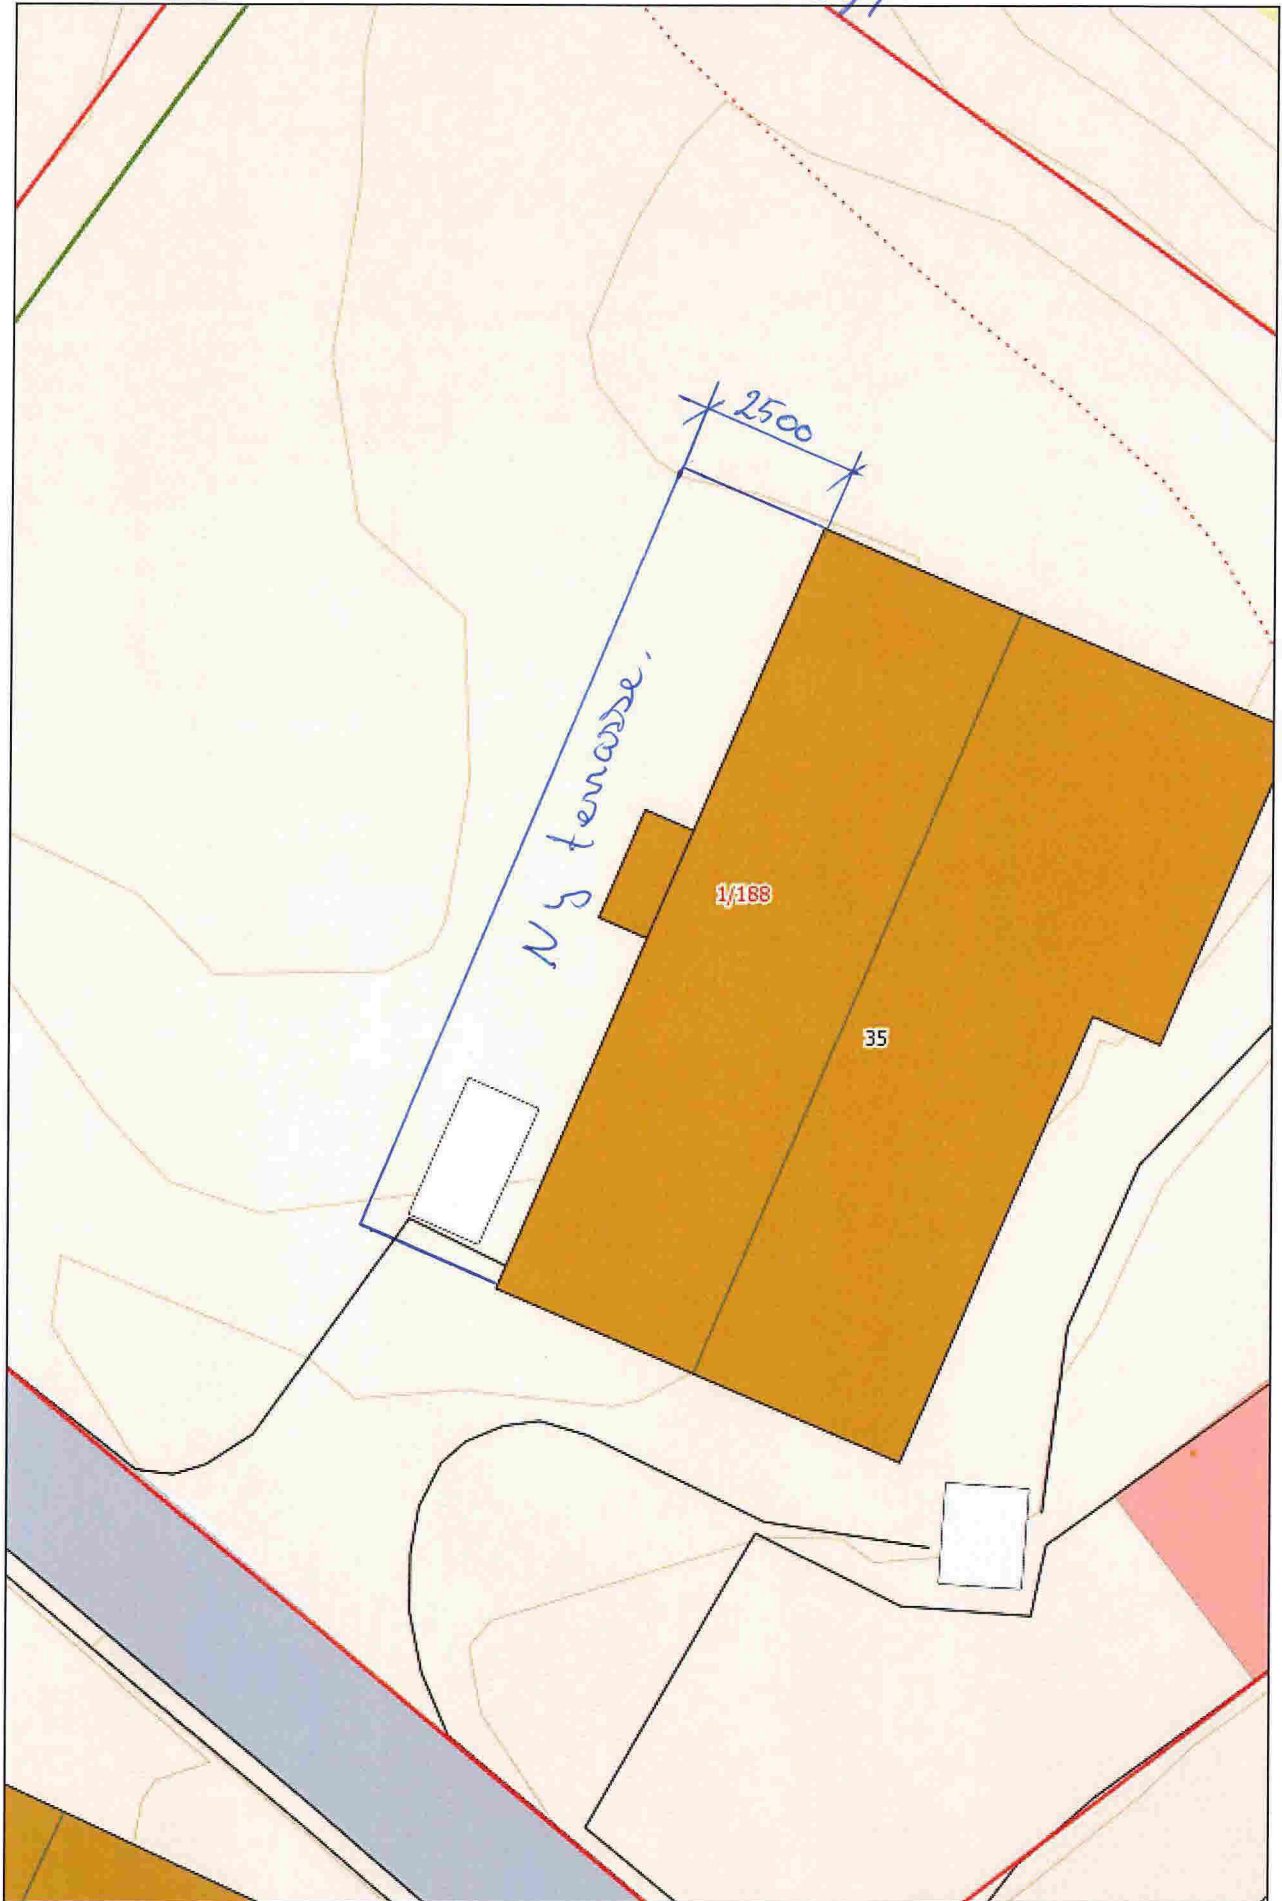


Hjelten 35
Eier Ragnar Hansen.

M 1:125

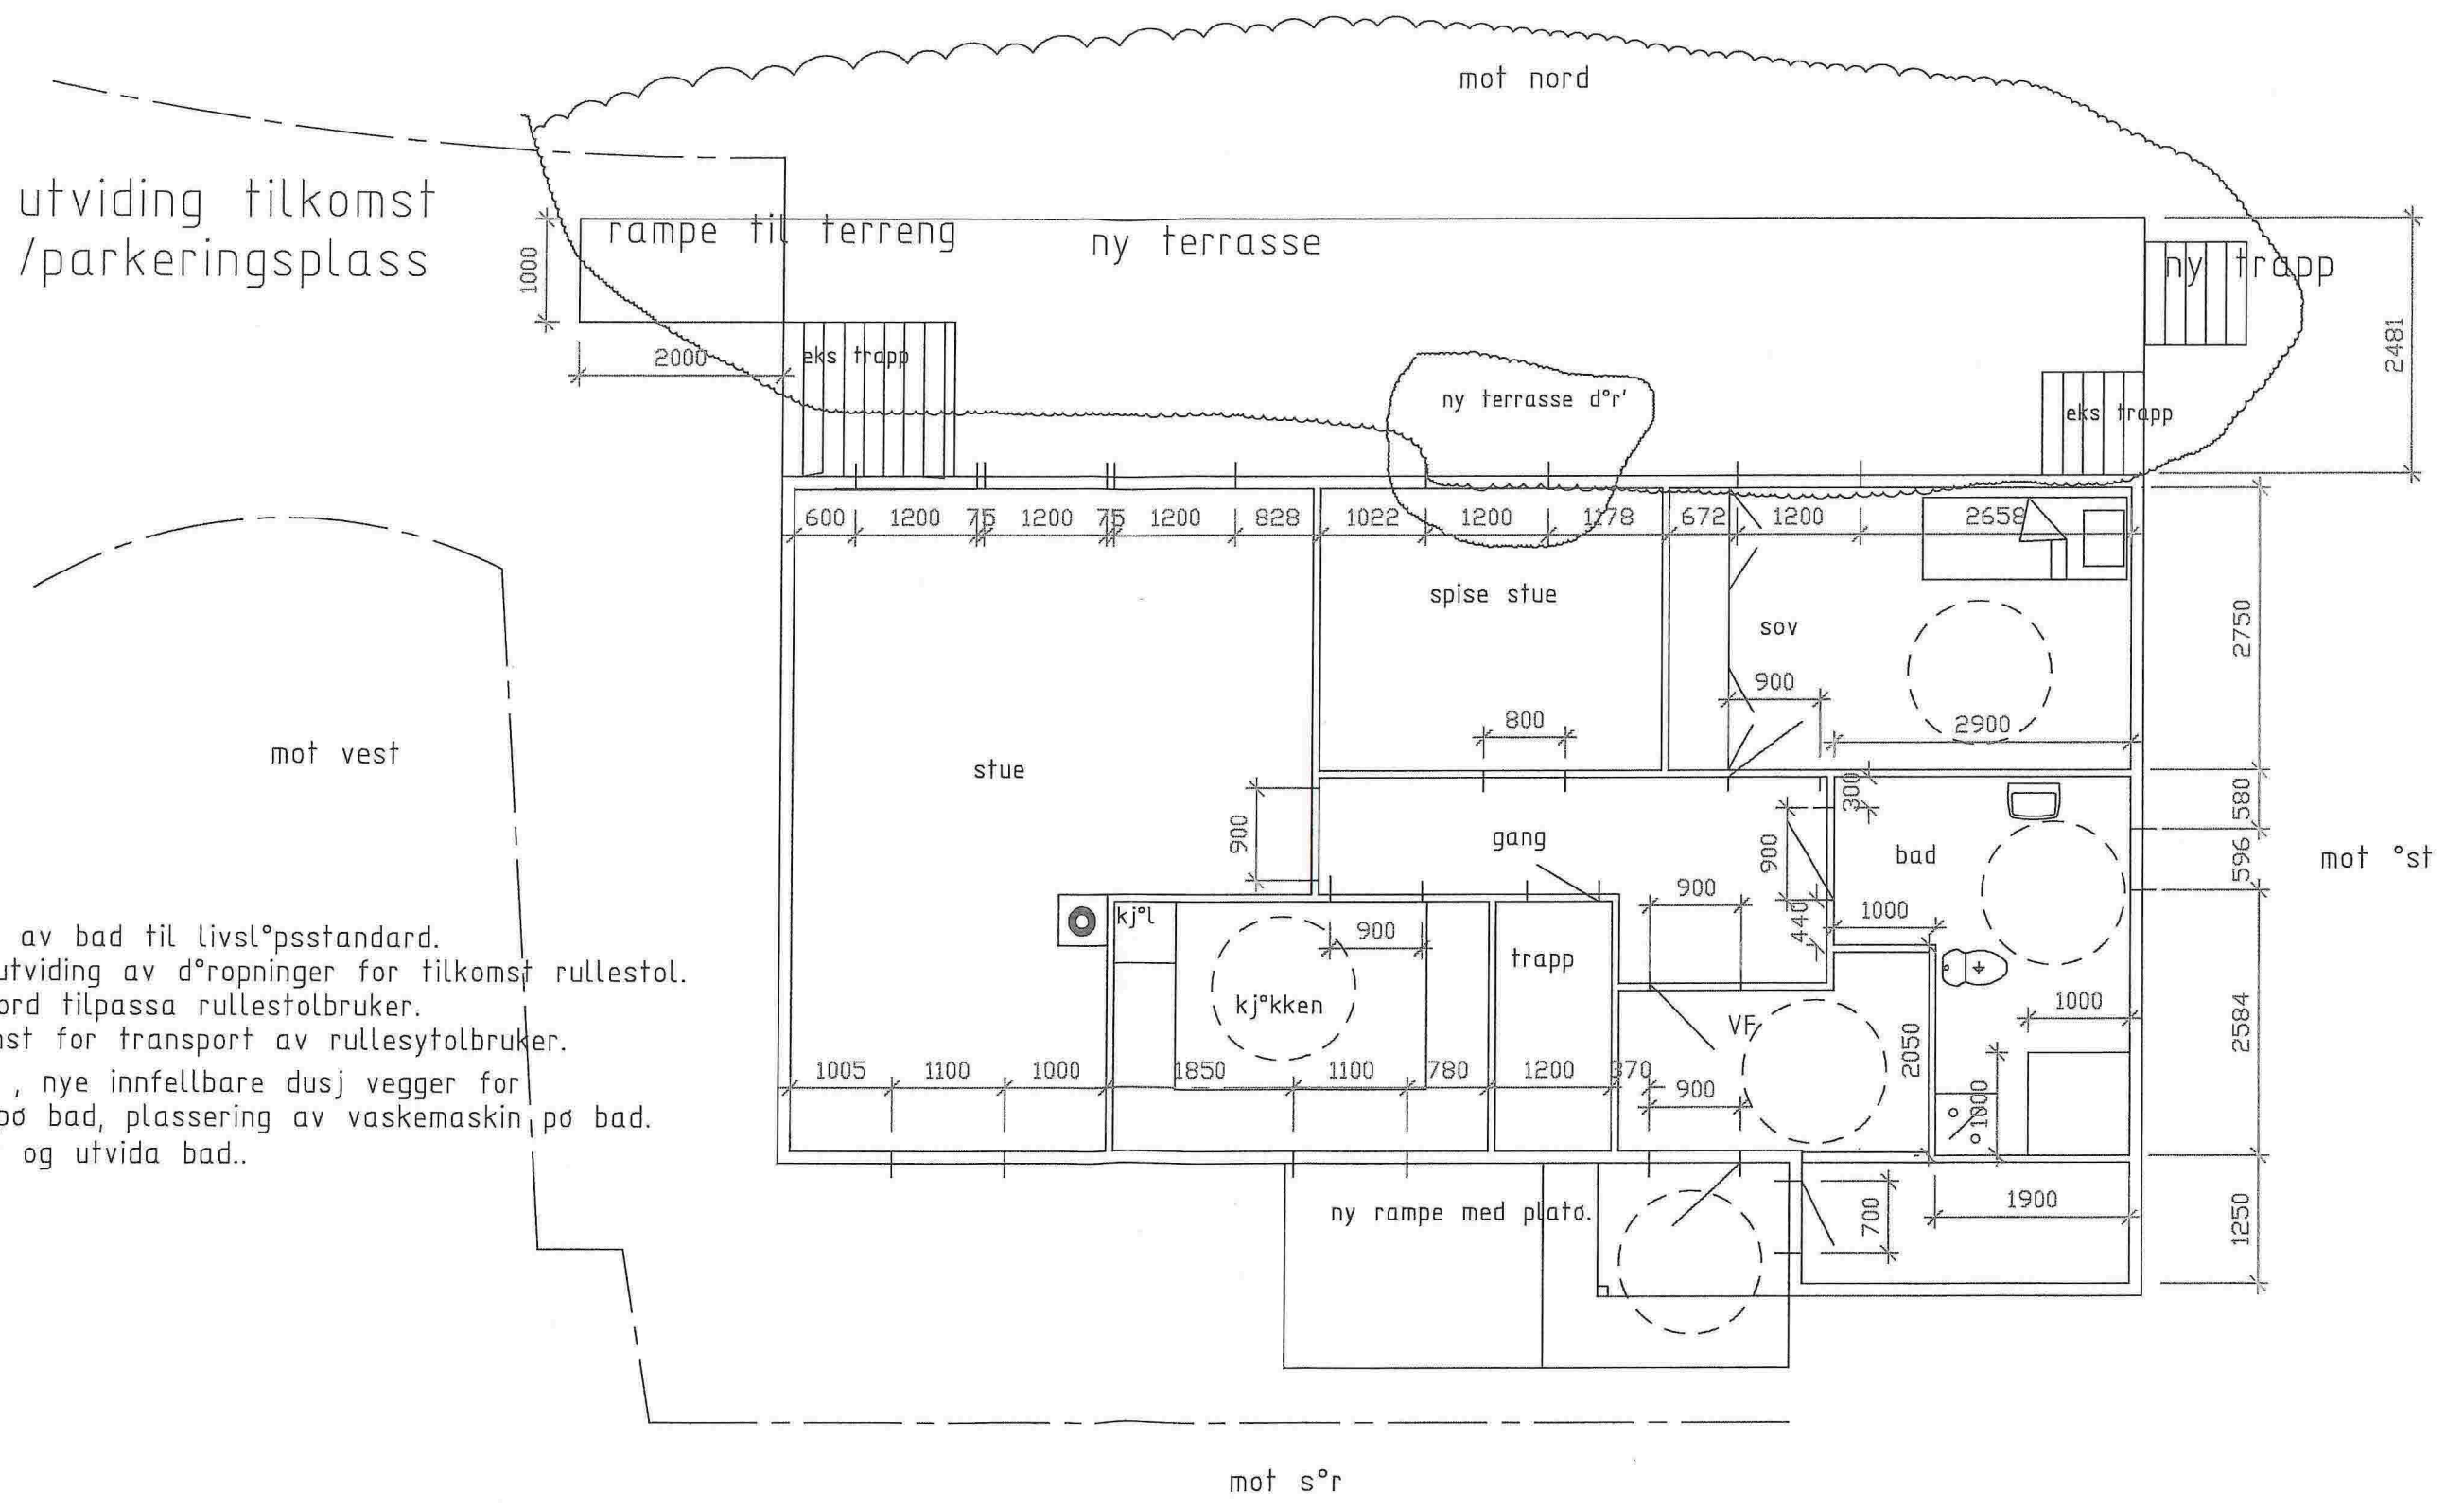

plan for ombygging av bad til livsløpsstandard.
 senking av dører, utviding av døråpninger for tilkomst rullestol.
 ny terrasse mot nord tilpassa rullestolbruker.
 ny forbedret tilkomst for transport av rullestolbruker.
 flytting av toalett, nye innfellbare dusj vegger for
 ø bedre tilkomst på bad, plassering av vaskemaskin på bad.
 med andre ord nytt og utvida bad..


4

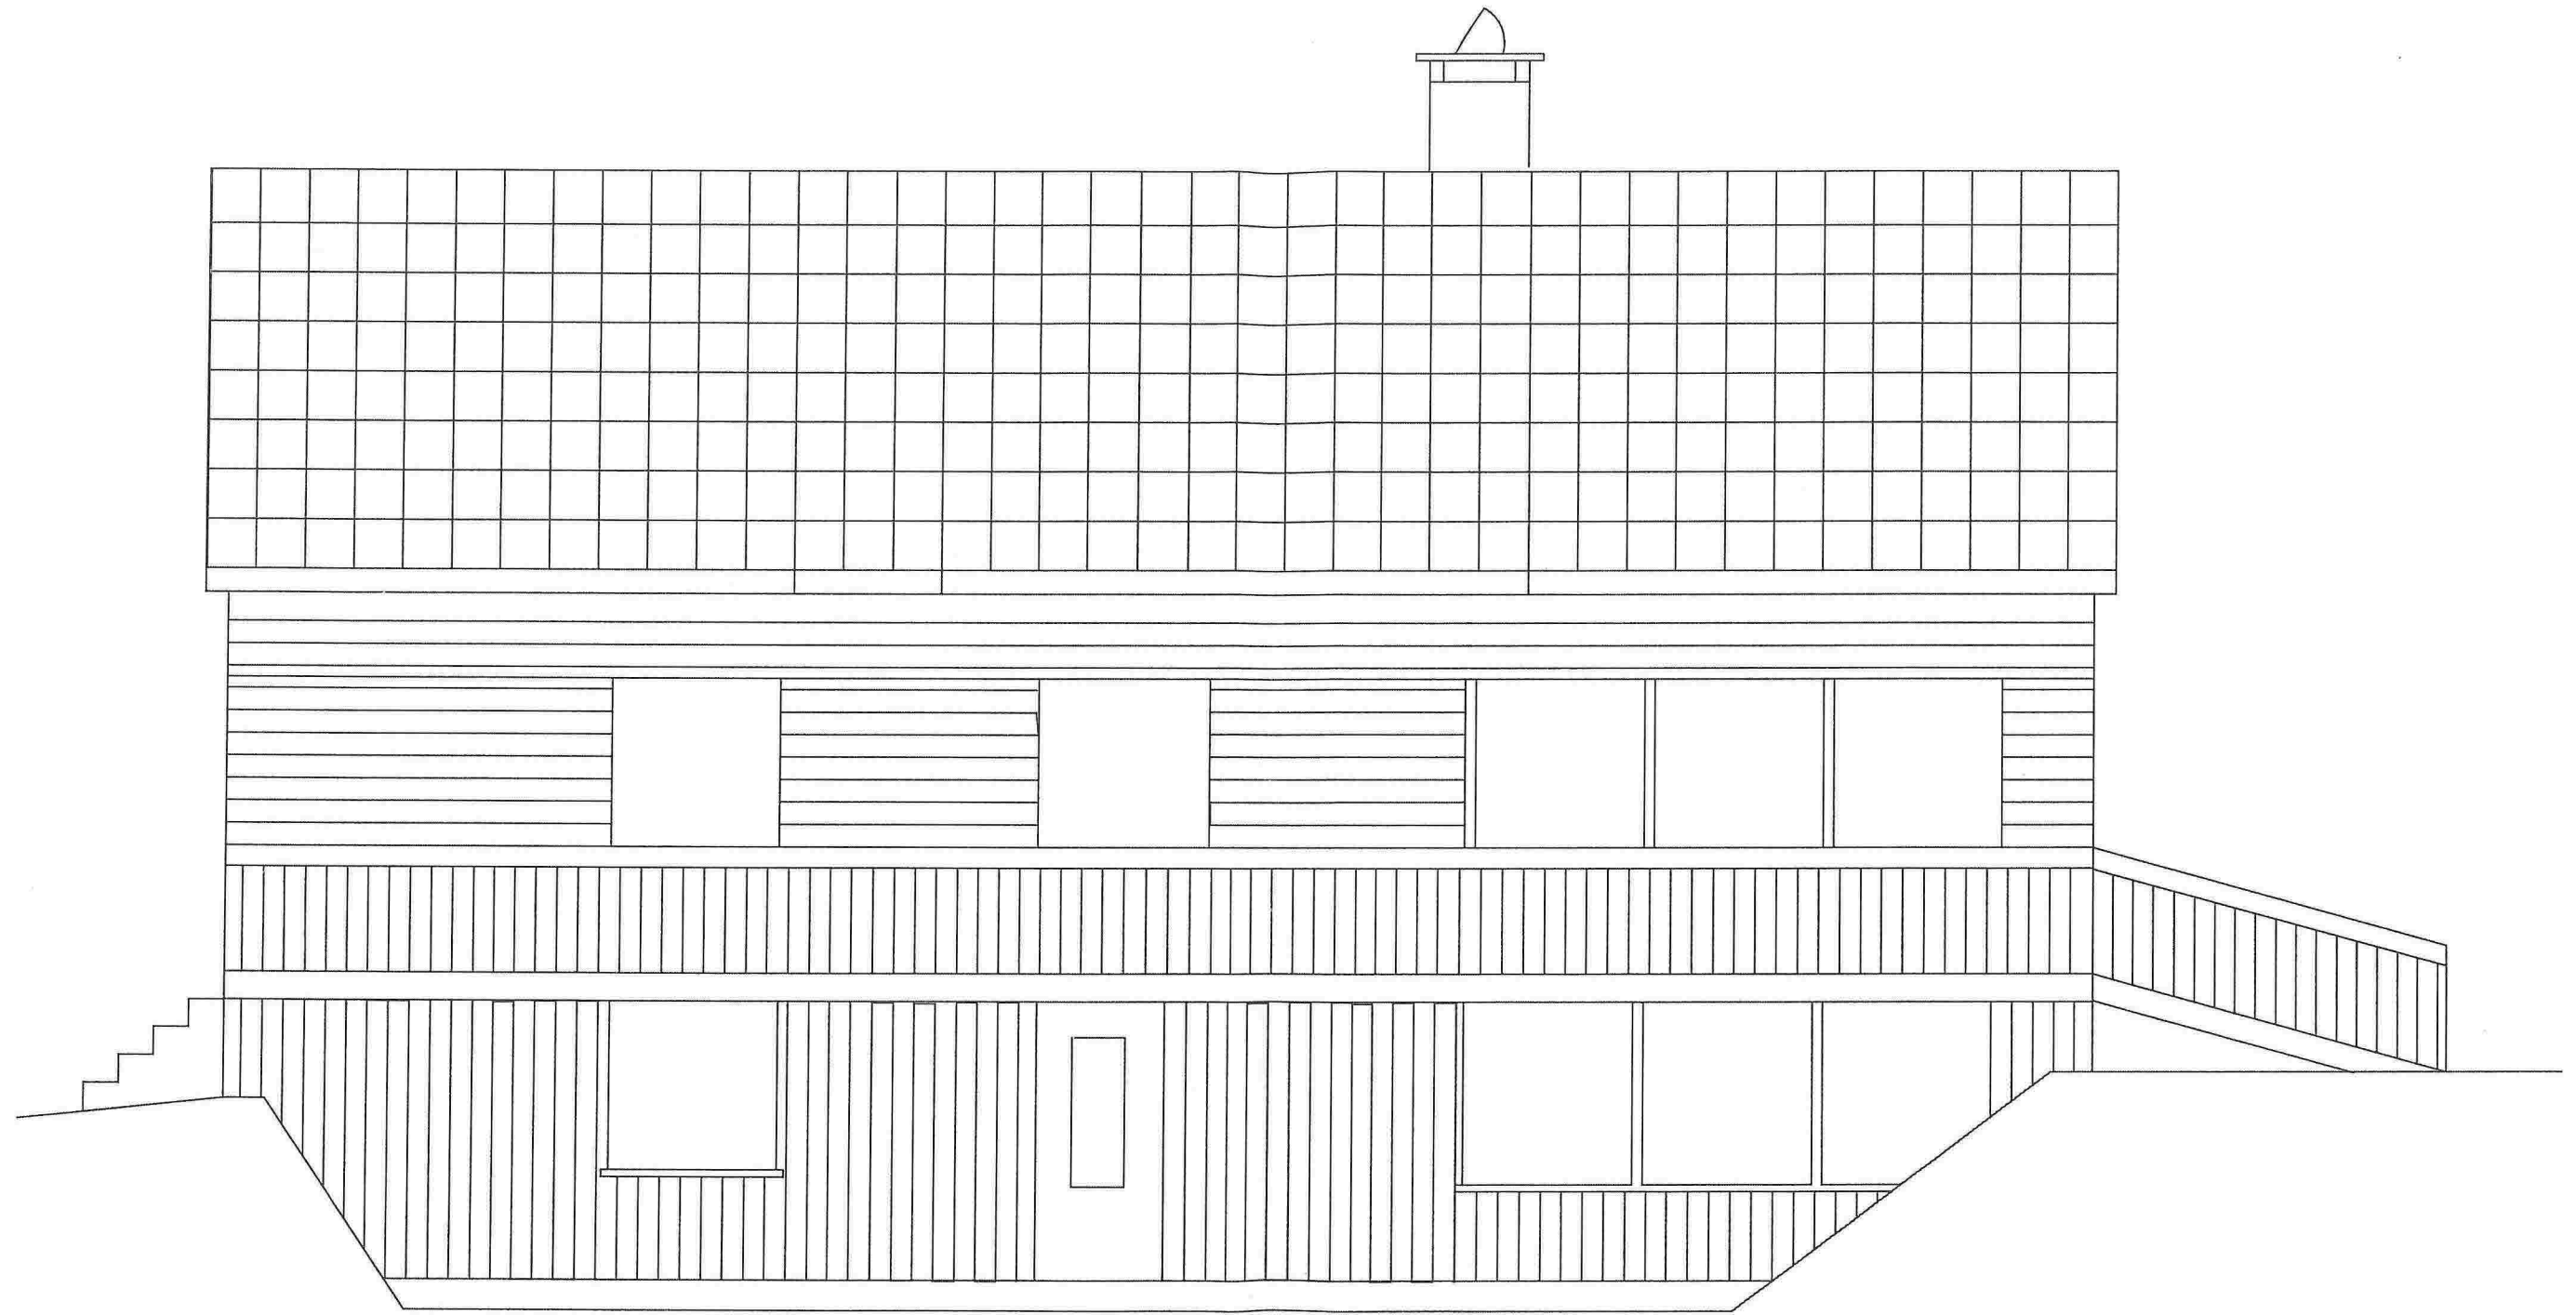

mot nord , ny terrasse.

tegn av byggm. Jan_erik Hansen 27/4-2014 målestokk 1:50.

5

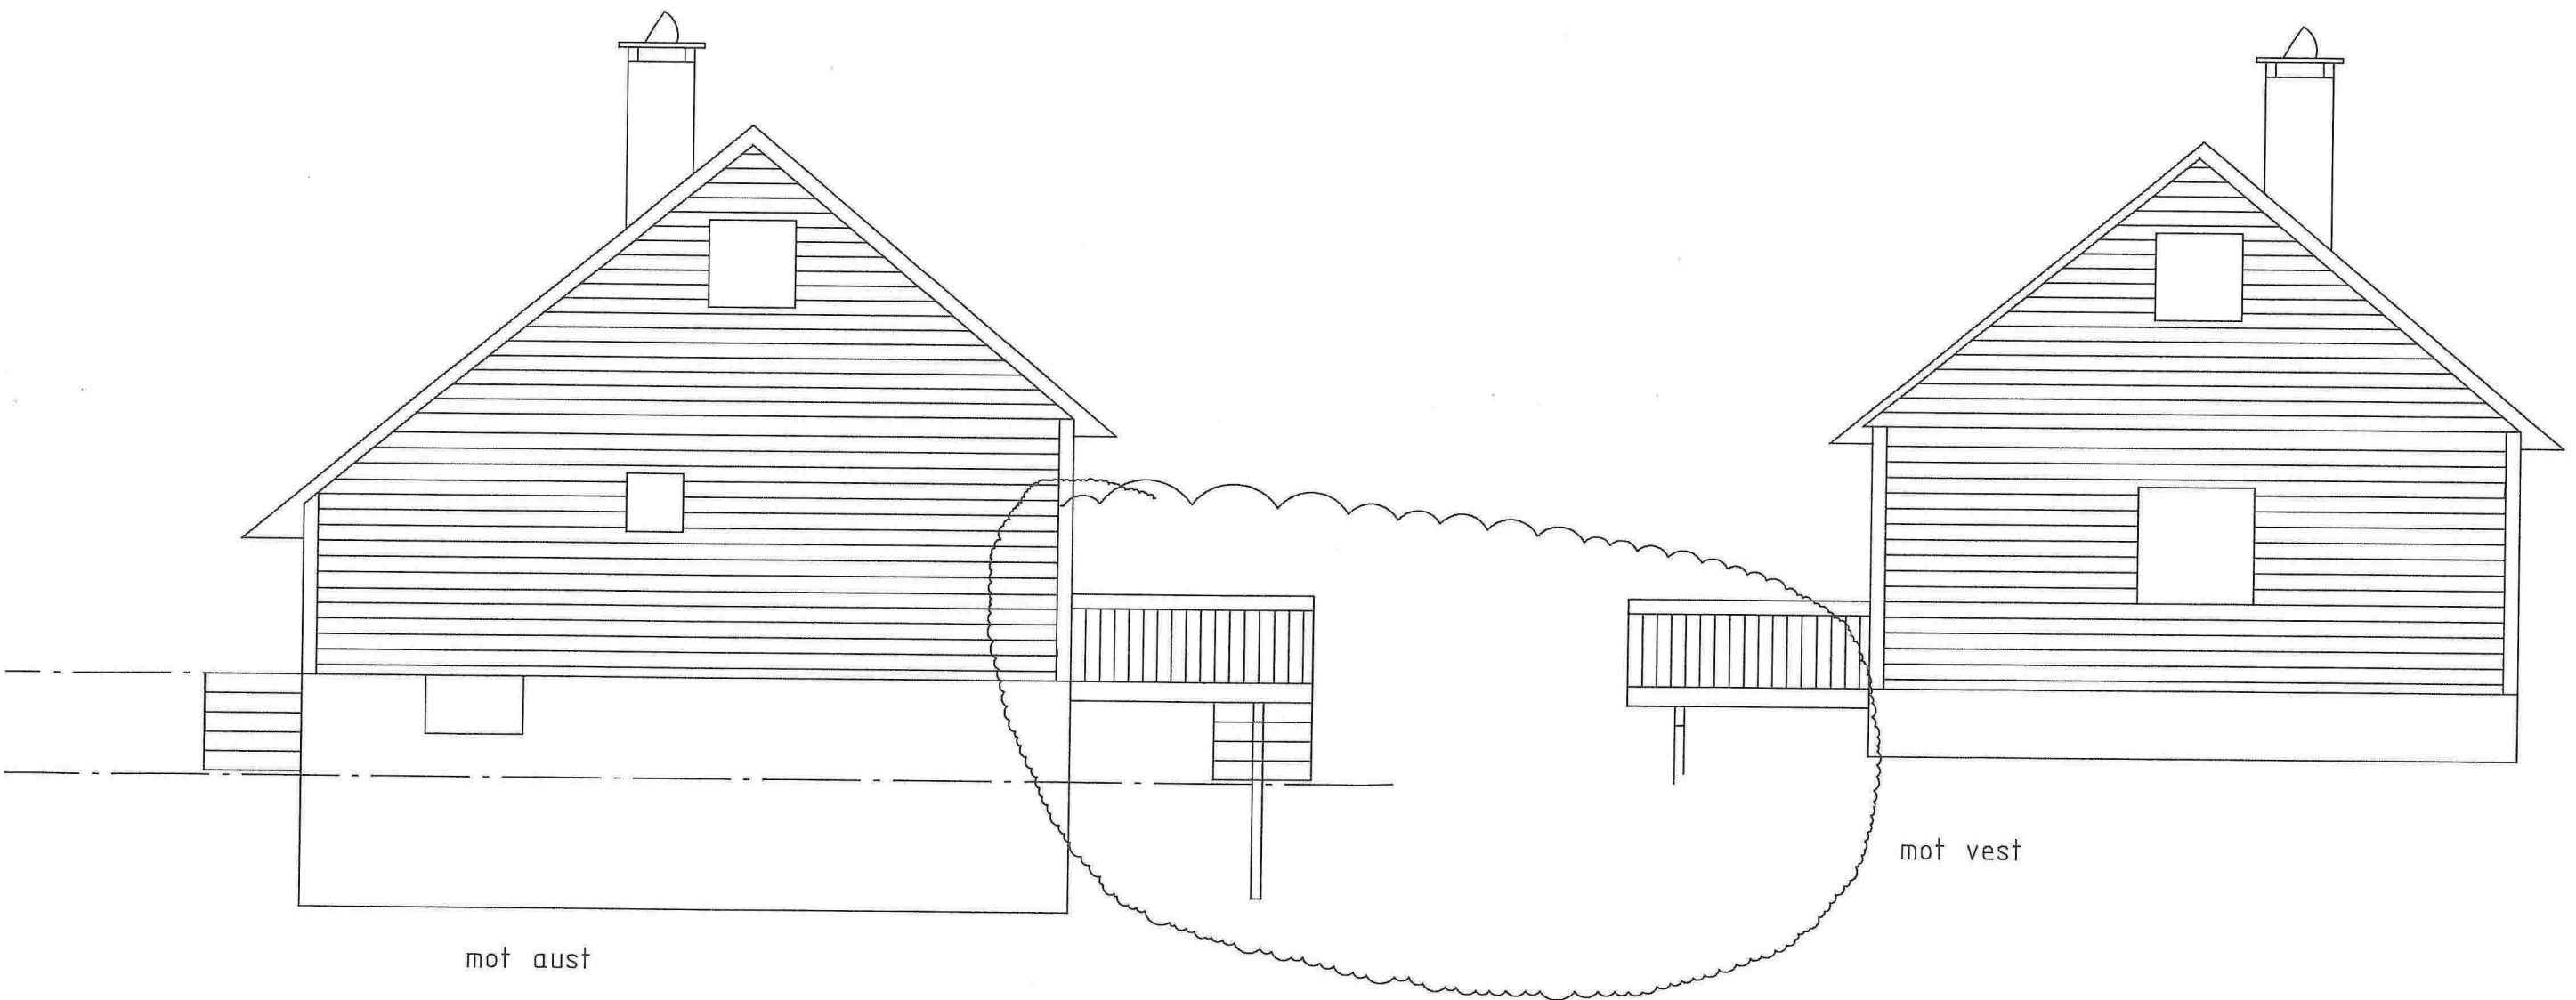

tegn av byggm. Jan_erik Hansen 27/4-2014 målestokk 1:50.