



D-2

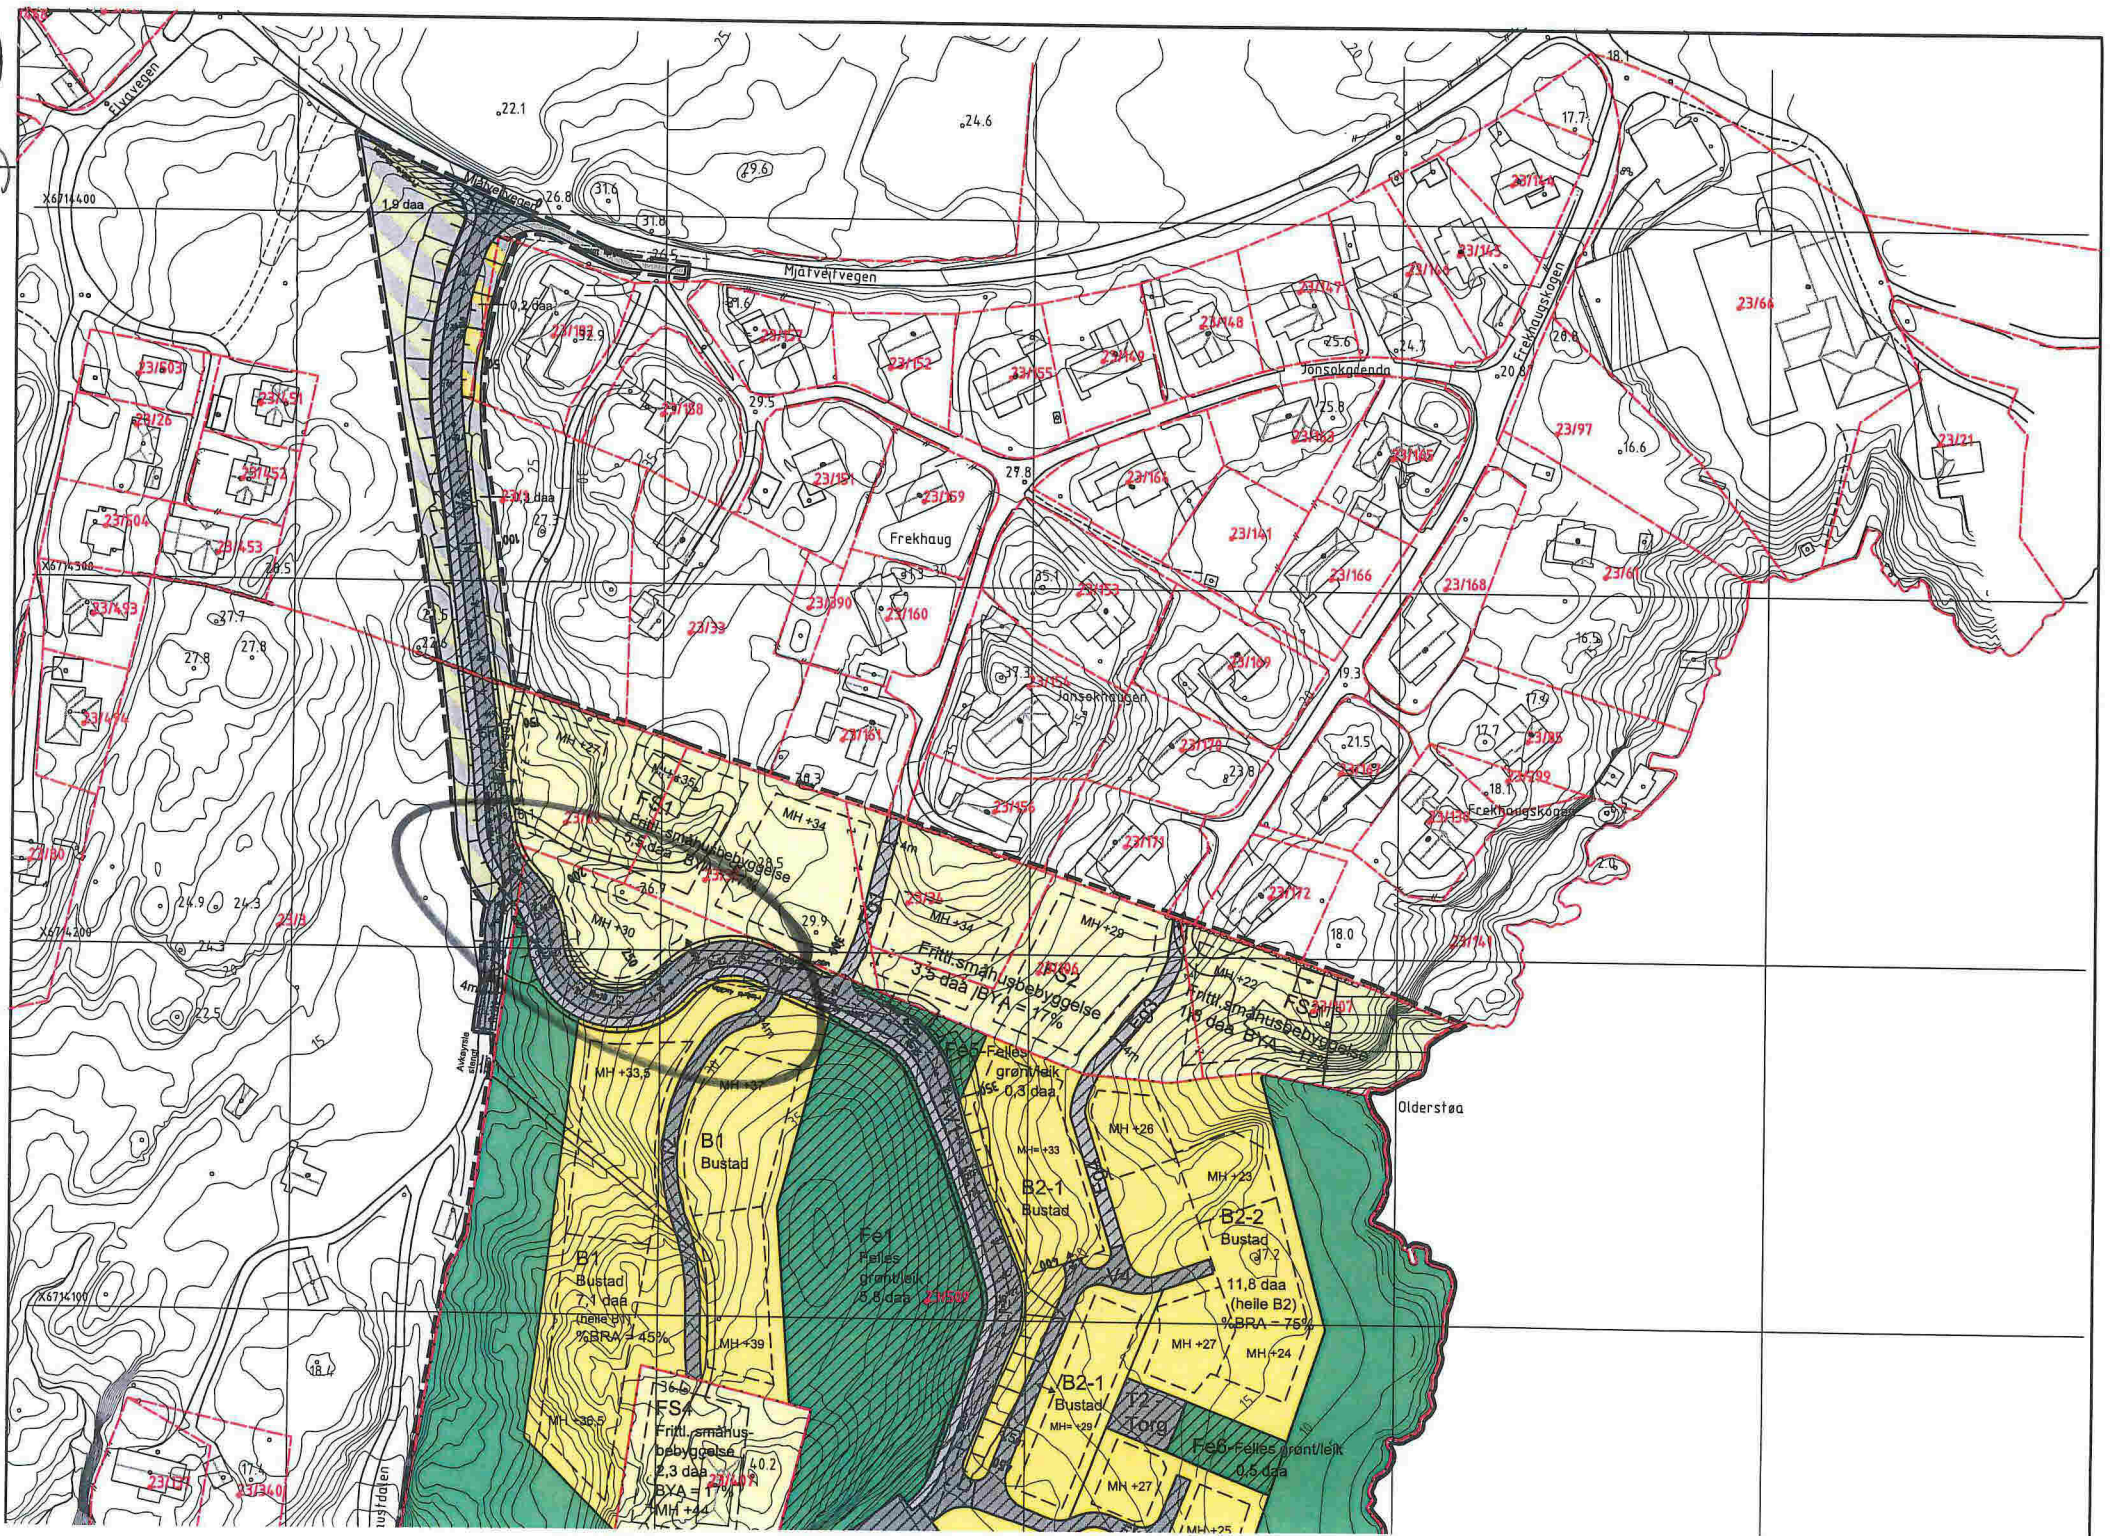

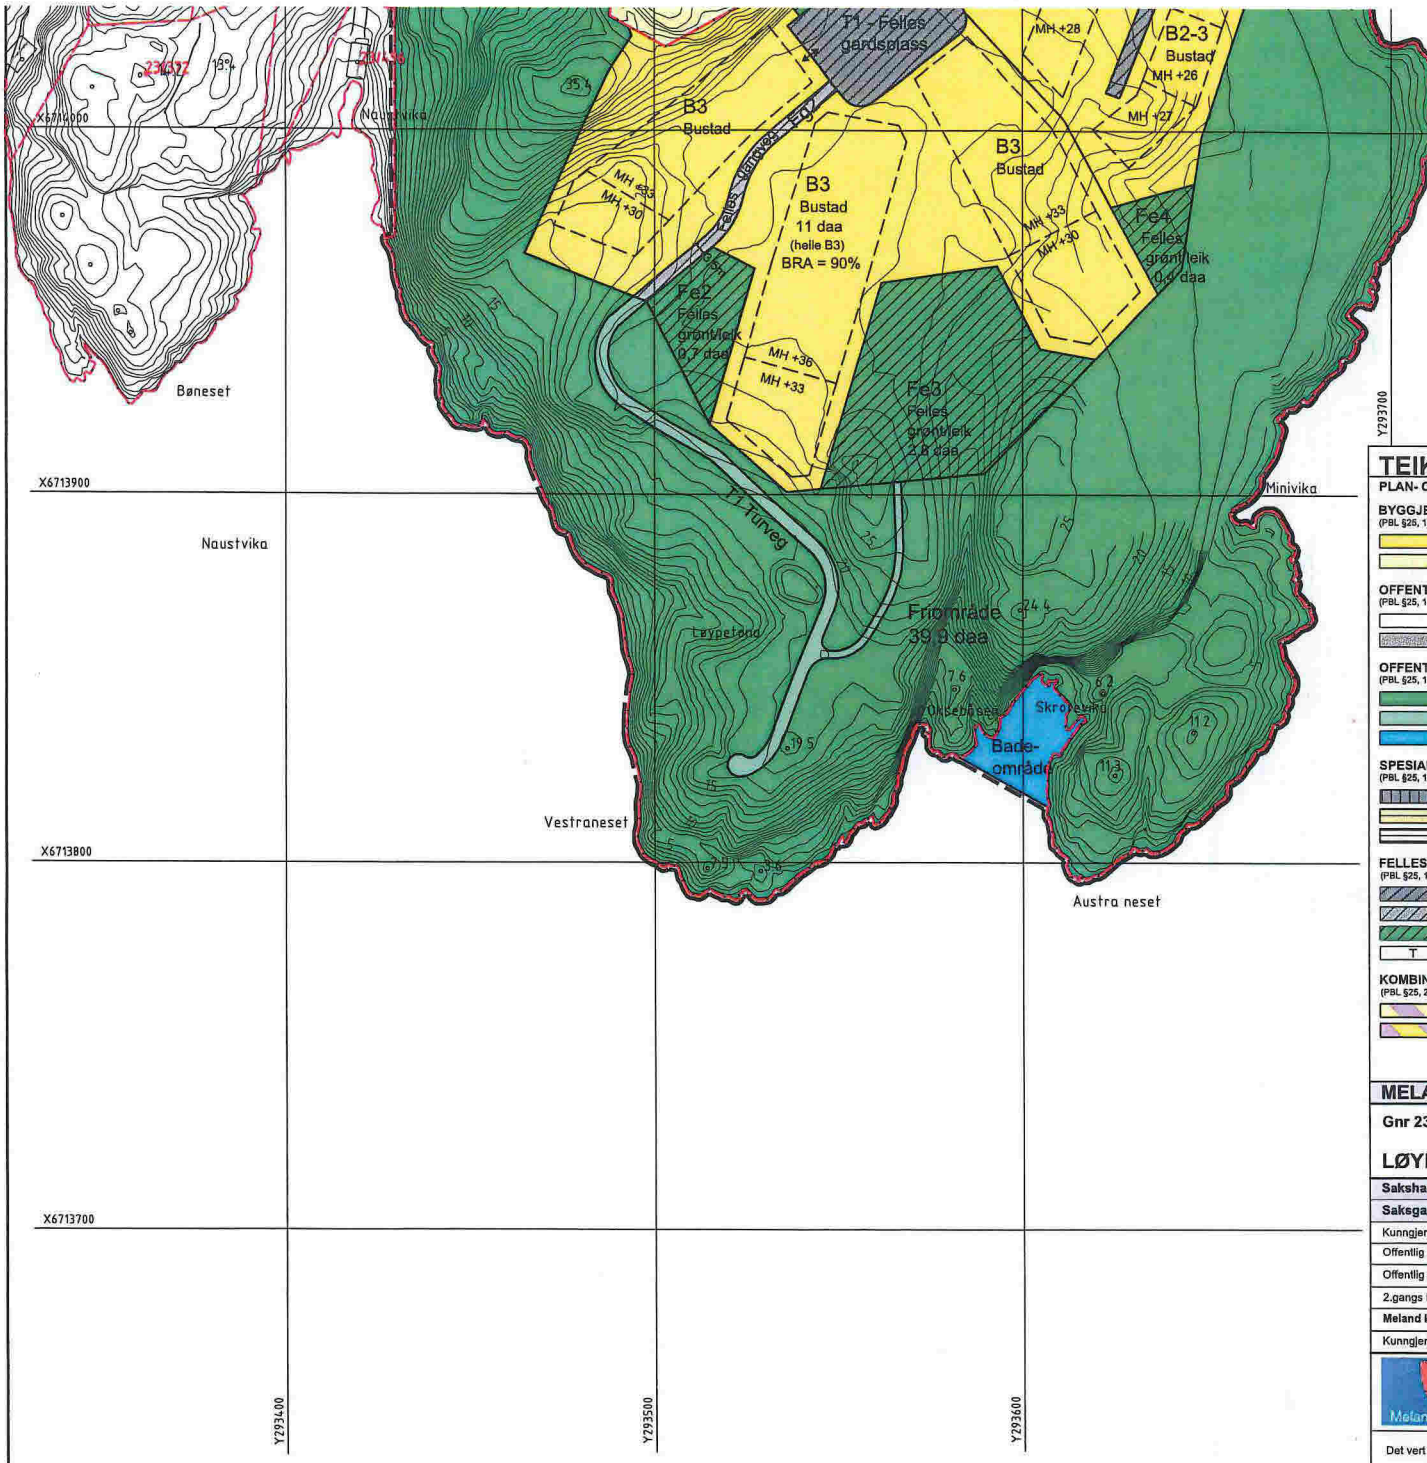

TEIKNFORKLARING

PLAN- OG BYGNINGSLOVA (PBL) § 25 REGULERINGSFØREMÅL

SOSI ver. 3.4

BYGGJEOMRÅDE (1202)

- Bustader med tilhørende anlegg (110)
- Frittliggende småhusbusetnad (111)

OFFENTLEGE TRAFIKKOMRÅDE (1202)

- Køyreveg (310)
- Gang - / sykkelveg (320)

OFFENTLEG FRIMRÅDE (1202)

- Frimråde generelt (400)
- Turveg (420)
- Badeområde (461)

SPESIALOMRÅDE (PBL §25, 1. ledd nr. 8)

- Privat veg (601)
- Friluftsområde (på land) (613)
- Friluftsområde ved veg (640)

FELLESOMRÅDE (1202)

- Felles avkjørsel/køyreveg (710)
- Felles gangveg /fortau (720)
- Felles grøntanlegg / leik (780)
- Felles gardsplass (780)

KOMBINERTE FØREMÅL (1202)

- Landbruk /anleggsområde
- Bustad / anleggsområde

LINE- OG PUNKTSYMBOL

- Illustrasjon av planen si avgrensning (vært 1m utanfor Juridisk plengrense) Juridisk plengrense (1201) tei samein med 1202
- Føremålsgrænse (1202)
- Regulert tomtegrænse (1203)
- Eigedomsgrænse som skal opphevast (1211)
- Friskiltline i vegkryss (1222)
- Regulert senterline (1221)
- Avkjørsel (1242)
- Sti - Illustrasjon
- Prinsipp for tilkomst til grøntområde
- Eigedomsgrænse (4011)
- Eksisterande busetnad (6001)

BASISKART

Grunnkart Meland, kvalitet: A
Geodetisk grunnlag: Euref
Ekvidistanse: ...1 m
Kartmålestokk: 1:1000 (A3)



MELAND KOMMUNE. Reguleringsplan med tilhørende føresegner for:

Gnr 23 bnr 509 m.fl.

LØYPETONA, bustadområde Planid: 125620070001

Sakshandsaming i følge Plan- og bygningslova

Sakegang	Dato	Plankart datert	Føresegner datert
Kunngjering oppstart	13.01.2007		
Offentlig ettersyn, vedtak	06.02.2008 (sak 022/08)	25.10.2007	25.10.2007
Offentlig ettersyn, frå - til	31.03.2008 - 13.05.2008	25.10.2007	
2.gangs handsaming, vedtak	25.06.2008 (sak 082/08)	25.10.2007	20.06.2008
Meland kommunestyre, vedtak	16.06.2010 (sak 059/10)		
Kunngjering vedteke reguleringsplan			



Plan utarbeidd av:
KOMPAS as
for
JM
Byggholt as

Saksnummer	Siste revisjonsdato plankart
	04.11.2010

Det vert stadfesta at plankartet er i samsvar med kommunestyrets stilt vedtak:

Ordførar

