

SITUASJONSKART

Gnr/Bnr: 6/23 m fl
Adresse: Bjørndalsvegen
Eigar/søkar: Monsen/ Karlson

Kvalitet: FKB-B

Gjeldande plan: Kommuneplan
Planformål: LNF/ Verneplan for Rylandsvassdraget

Vår referanse: Amg

Sign.




Målestokk: 1:1500
Dato: 22.03.2016

MELAND
KOMMUNE



- Gjerde
- Usikker eigedomsgrense
- Målt eigedomsgrense
- Bolighus
- Andre bygg

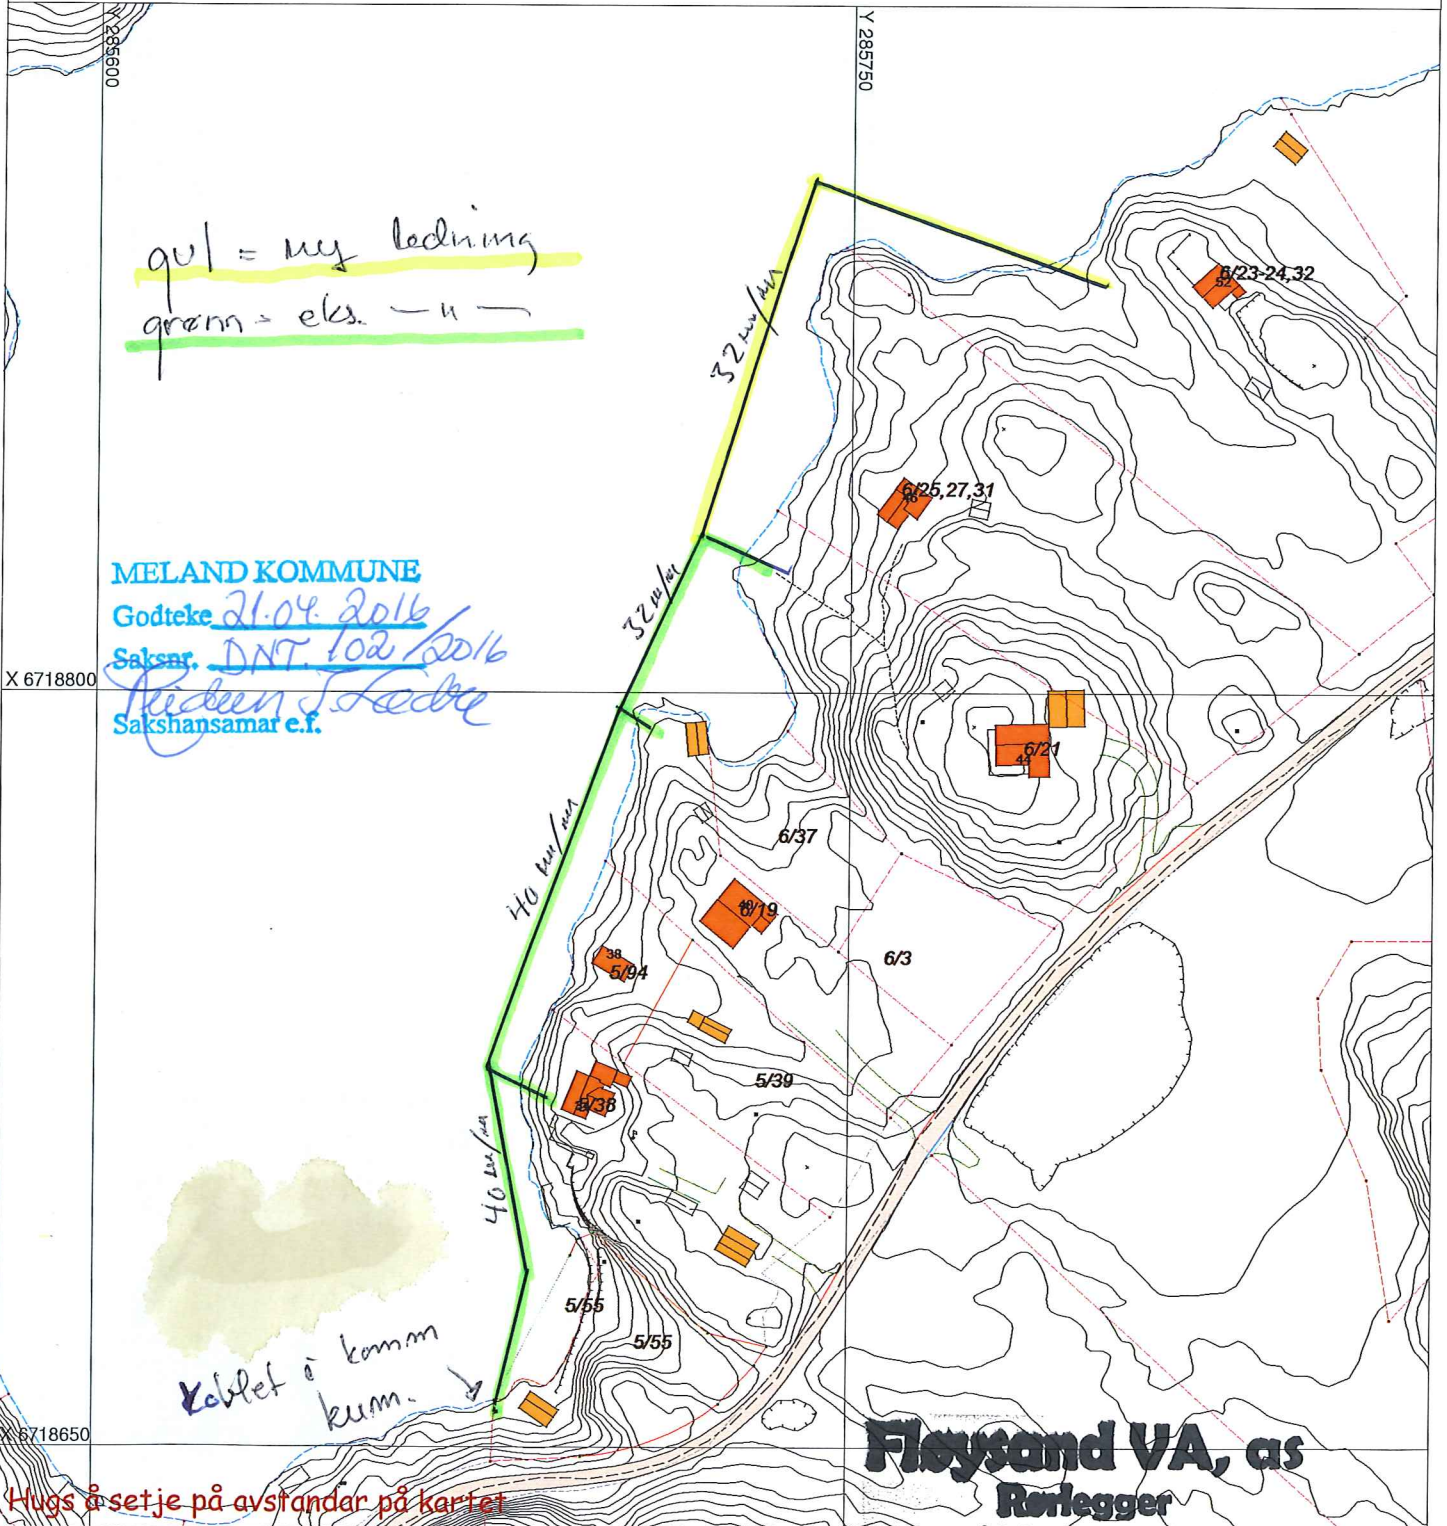

SITUASJONSPLAN

- Tiltak

Floyland VA, as
Rørlegger

Mob. 952 73 505

Floyland, 5918 Frekhaug

Org.nr.: No 987 774 525 MVA

Underskrift Situasjonsplan Dato