

# SITUASJONSKART

Gnr/Bnr: 28-36  
Adresse:  
Eigar/søkar: Meland skytterlag

Kvalitet: FKB-B

Gjeldande plan: Reguleringsplan  
Planformål: Skytebane

Vår referanse: PAS

Sign: .....




MELAND  
KOMMUNE



Målestokk: 1:1000  
Dato: 21.09.2015

*C/tem = 10m*

- Gjerde
- Usikker eigedomsgrense
- Målt eigedomsgrense
- Bolighus
- Andre bygg

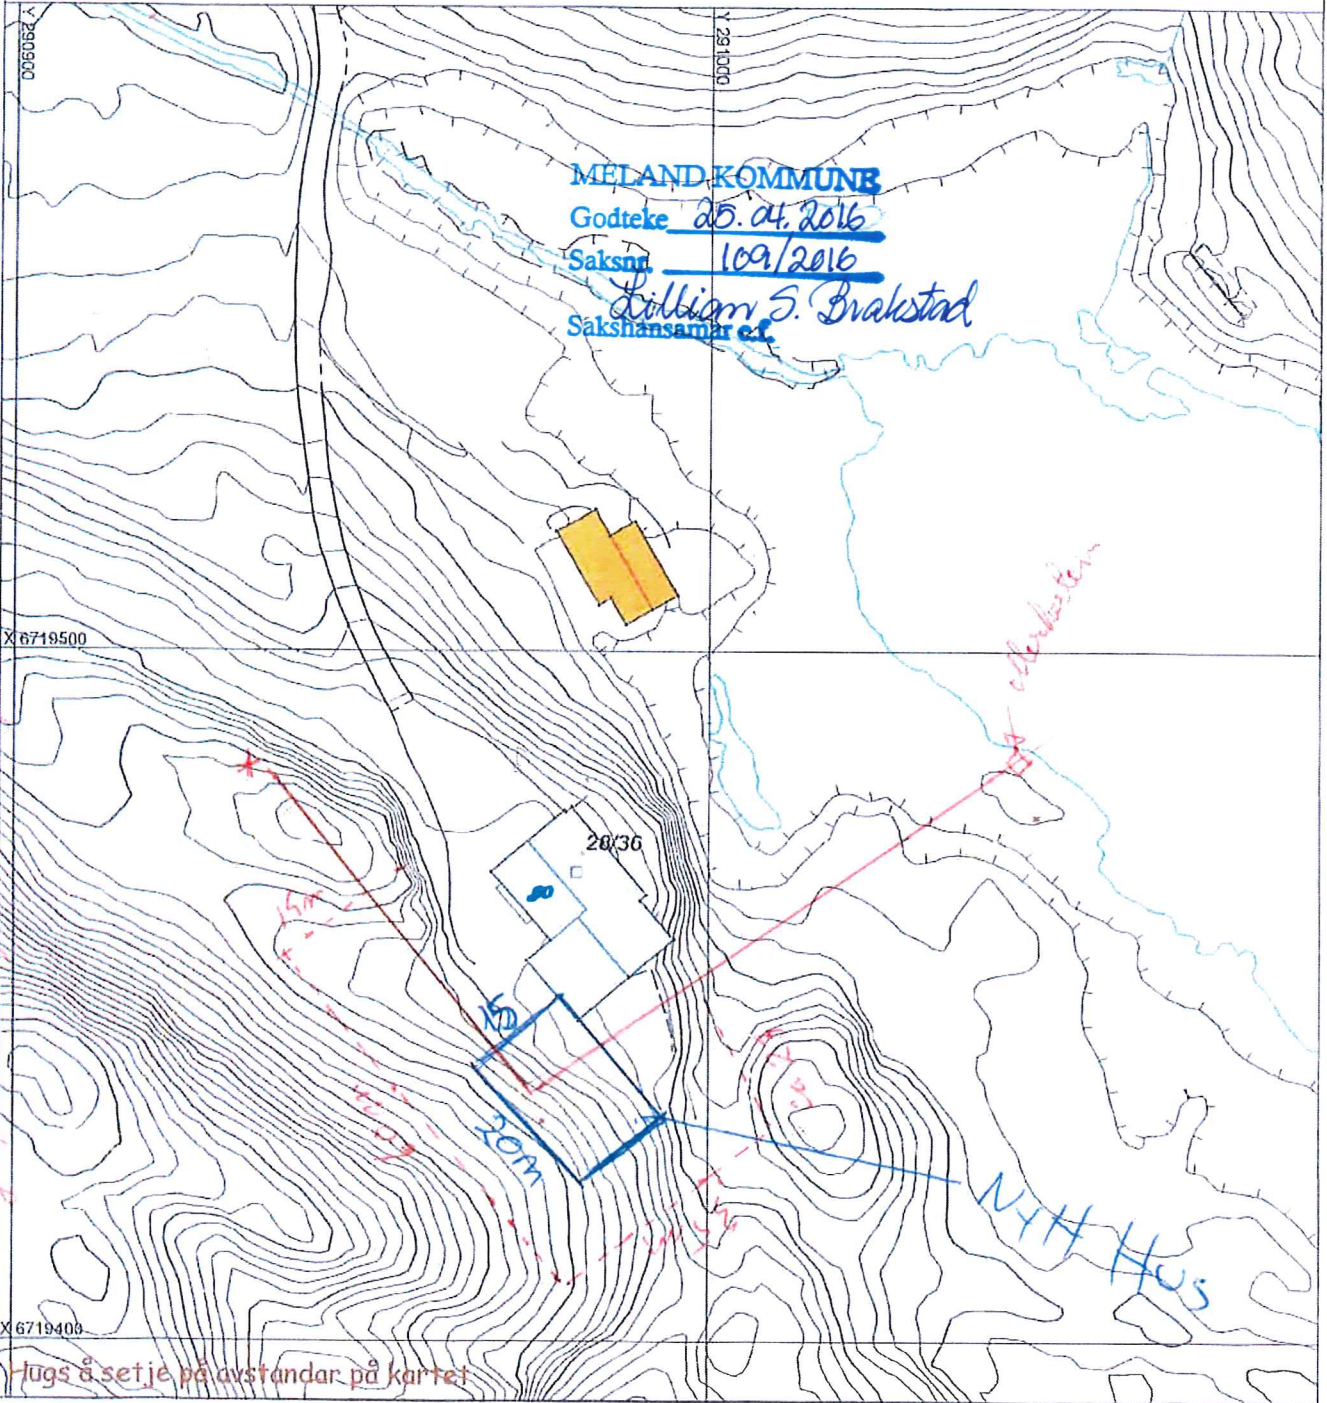

# SITUASJONSPLAN

Tiltak

Underskrift Situasjonsplan \_\_\_\_\_ Dato \_\_\_\_\_

*Forslag til*  
*Ca 50m*  
*Ca 10m*  
*Ca 15m*  
*Ca 20m*  
*eller 10m*