

SITUASJONSKART

Gnr/Bnr: 37/4
Adresse: Ådlandsvågen
Eigar/søkar: Kent Roy Gullaksen

Kvalitet: FKB-B

Gjeldande plan: Kommuneplan
Planformål: Naust

Vår referanse: Amg

Sign.




Målestokk: 1:500
Dato: 22.04.2016

MELAND
KOMMUNE



- Gjerde
- Usikker eigedomsgrense
- Målt eigedomsgrense
- Bolighus
- Andre bygg

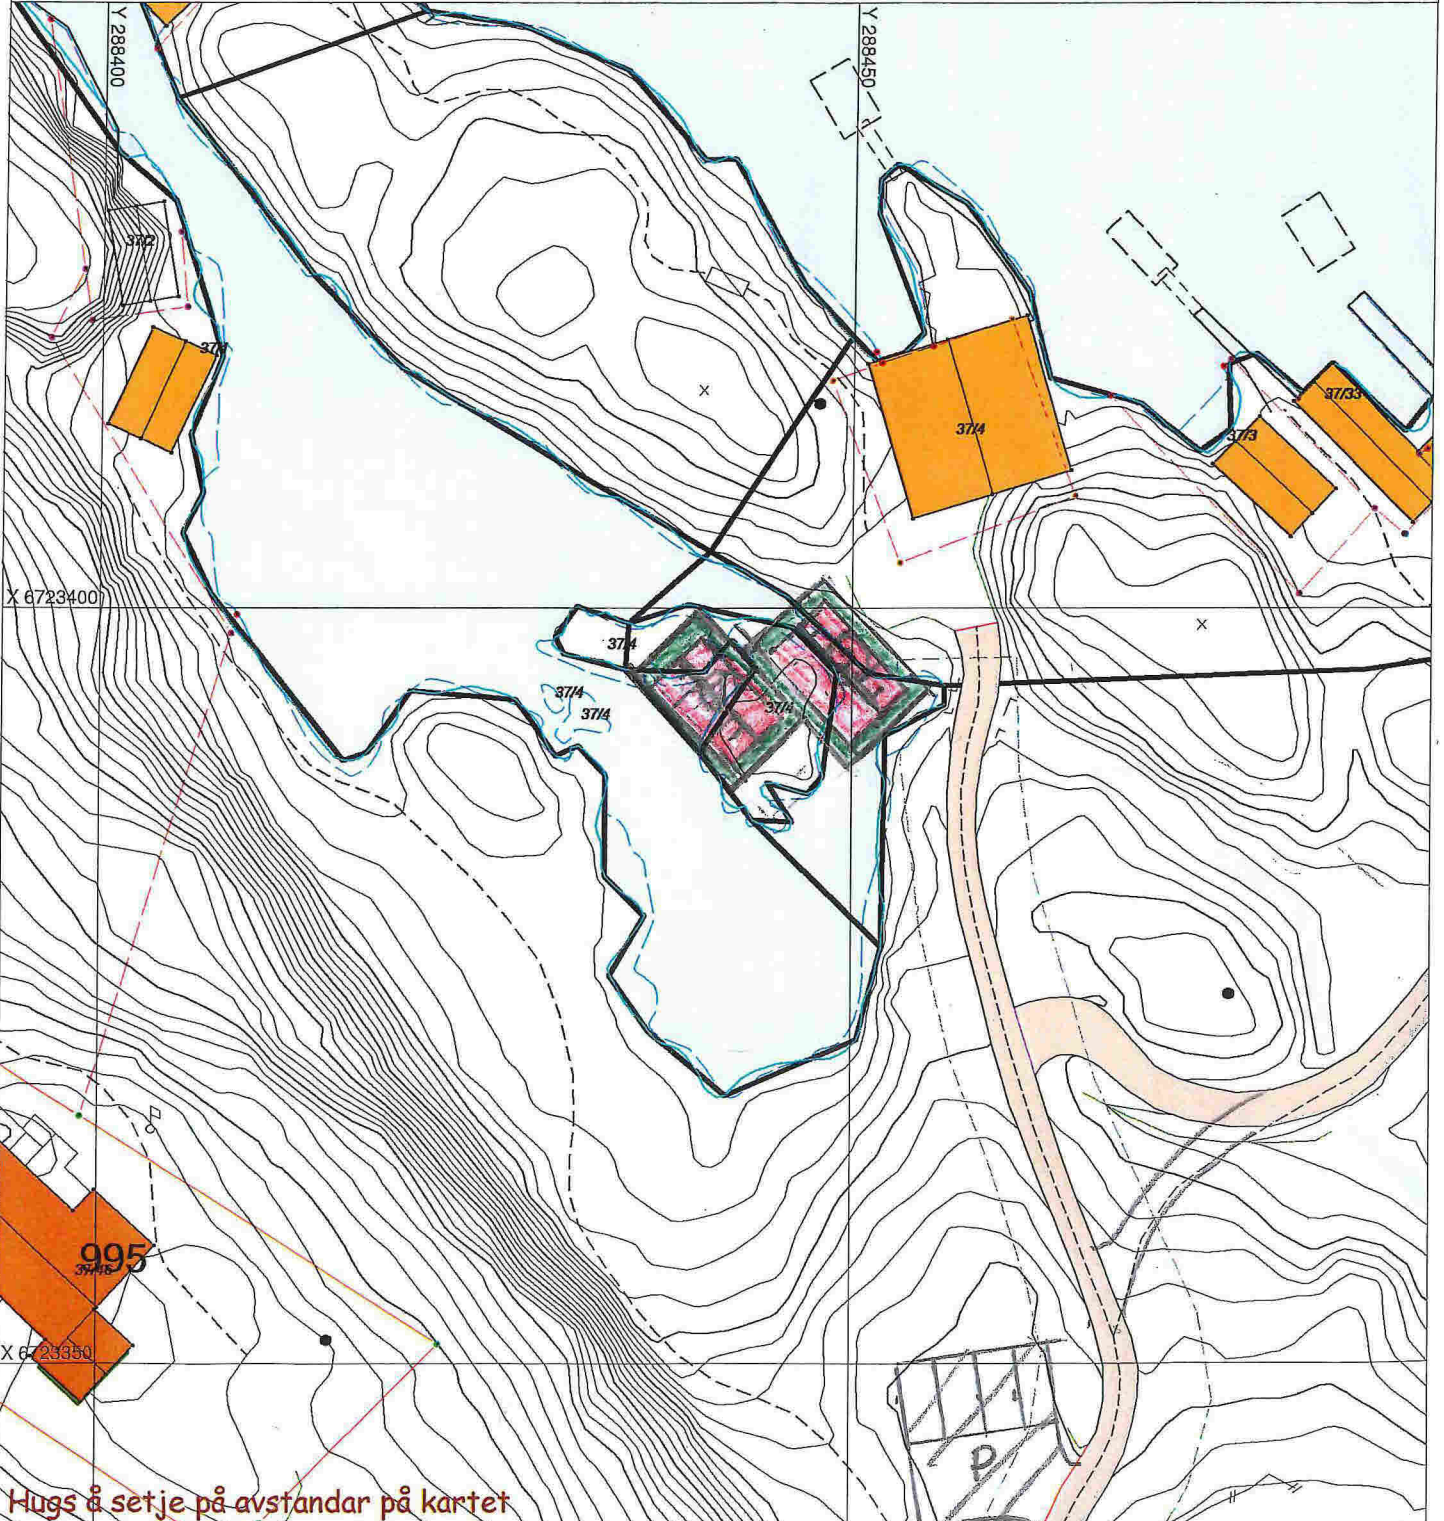

Hugs å setje på avstandar på kartet

SITUASJONSPLAN



Tiltak

2 stk Nausttomler 10x7m pr. stk.
 2 " Naust 8x5m pr. stk.
 1 stk. parkering for 4 biler

Underskrift Situasjonsplan

Dato 27/4-16