


	Veg-oversikt lo
	13.01.2016
	Målestokk 1:2500
	Meland kommune

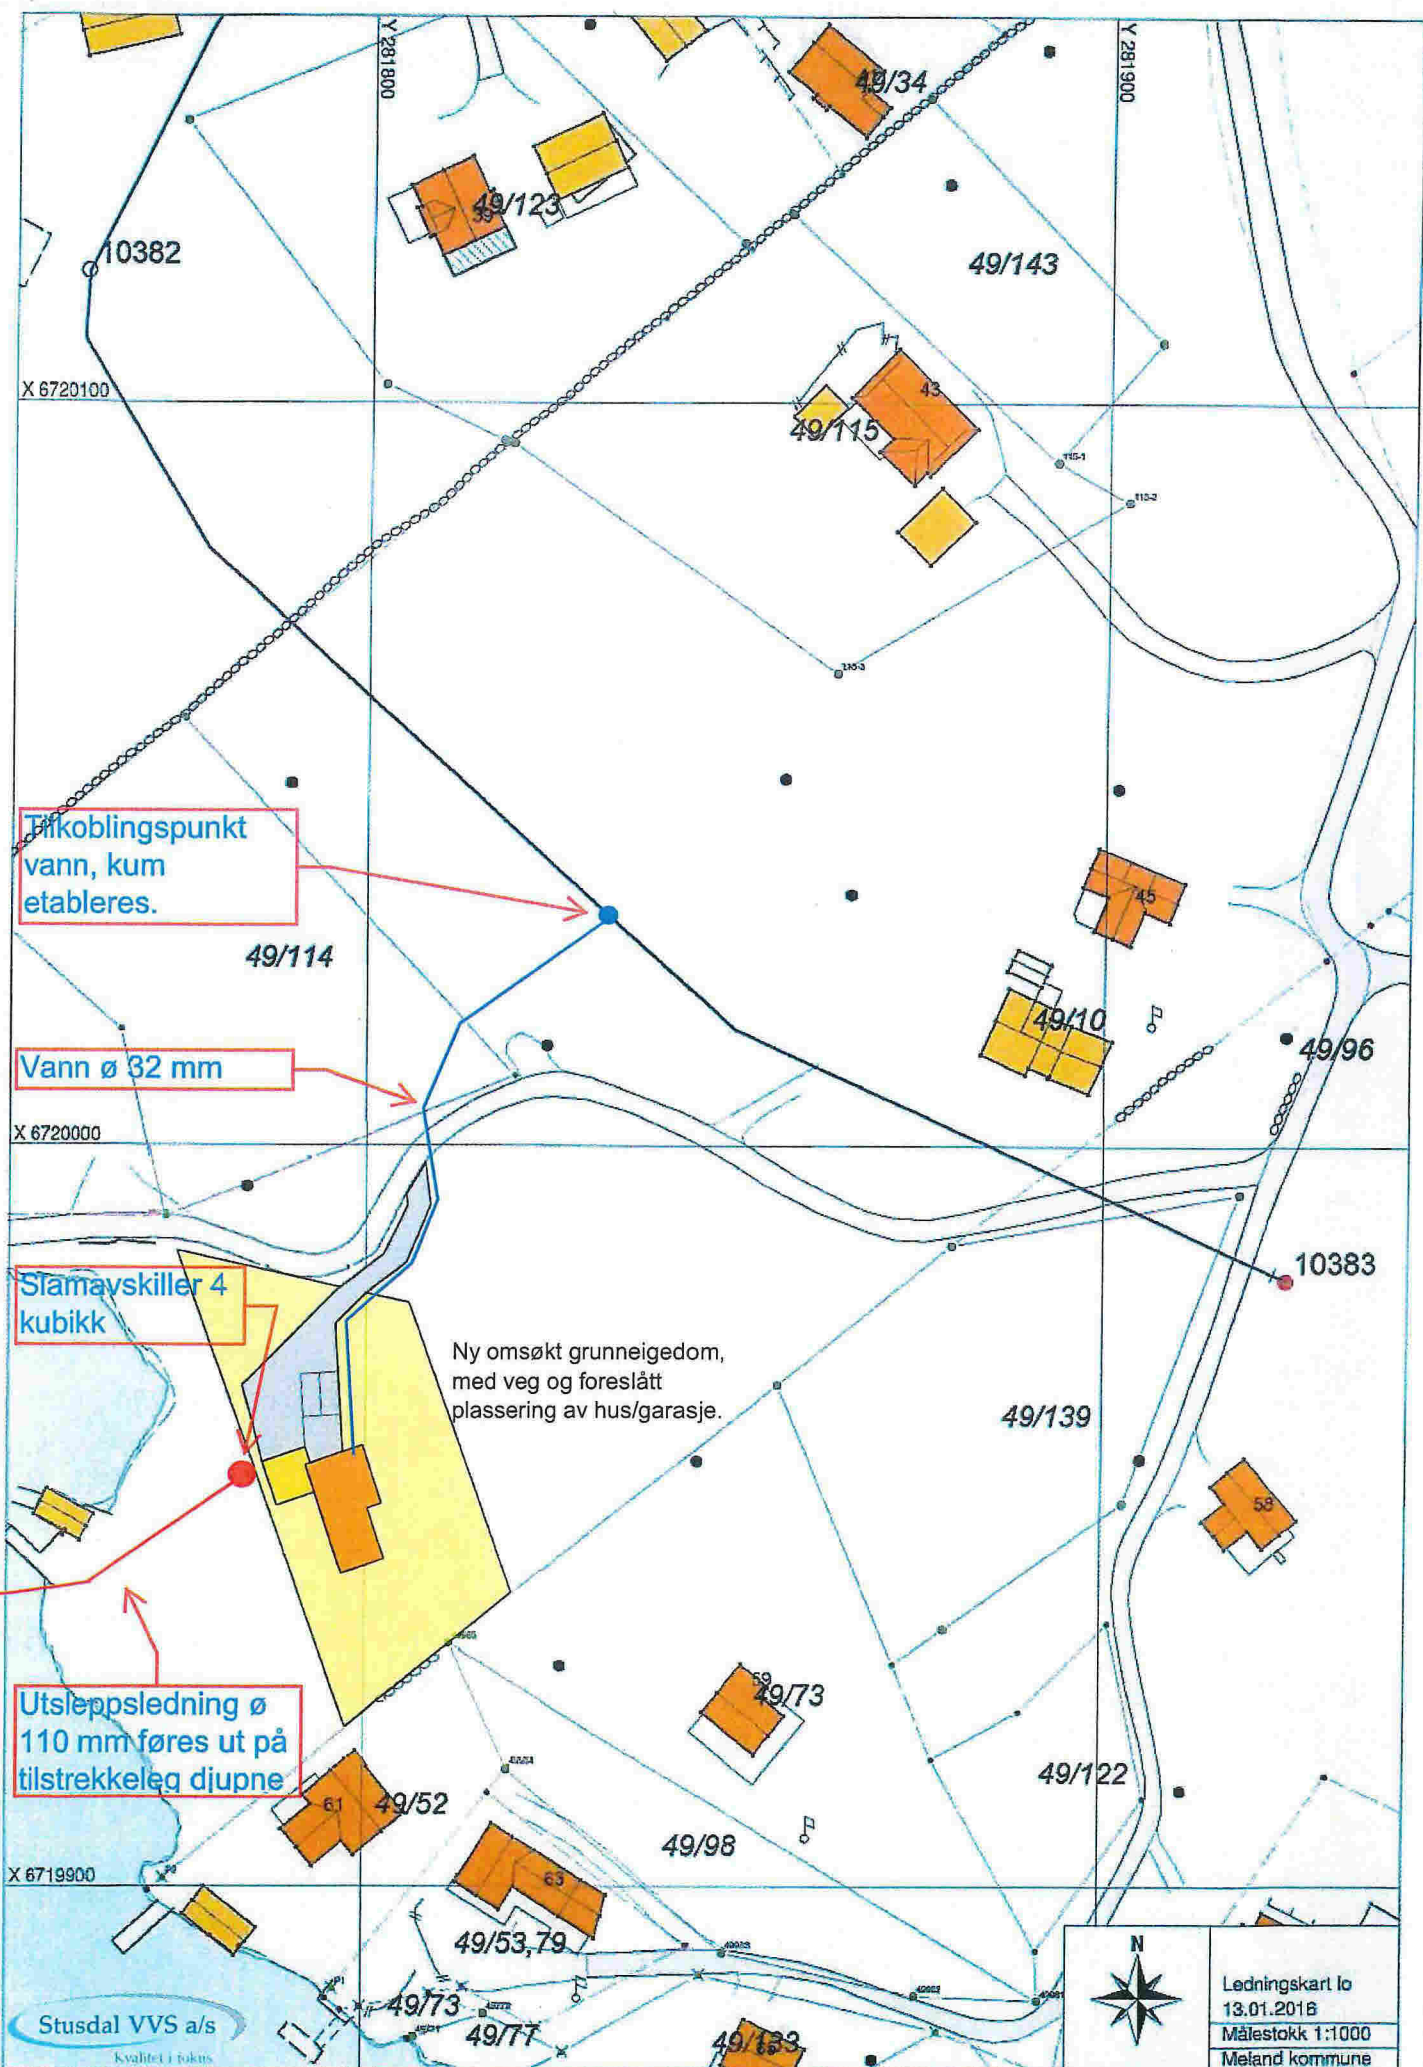

Tilkoblingspunkt vann, kum etableres.

Vann ø 32 mm

Slamavskiller 4 kubikk

Utsleppsledning ø 110 mm føres ut på tilstrekkelig dypne

Ny omsøkt grunneigedom, med veg og foreslått plassering av hus/garasje.

Stusdal VVS a/s
Kvalitet i fokus

N

Ledningskart lo
13.01.2018
Målestokk 1:1000
Meland kommune