

Bakgrunnskartet er hentet fra Kartverket si WMS teneste.


Dato: 2016.04.29
Sign: bent

VA GNR. 22 BNR. 167

Målestokk
1:500



Mjølstað og Stokke
Rørleggerforretning AS
SITUASJONSPLAN
SØKNAD OM SANITÆRABONNEMENT

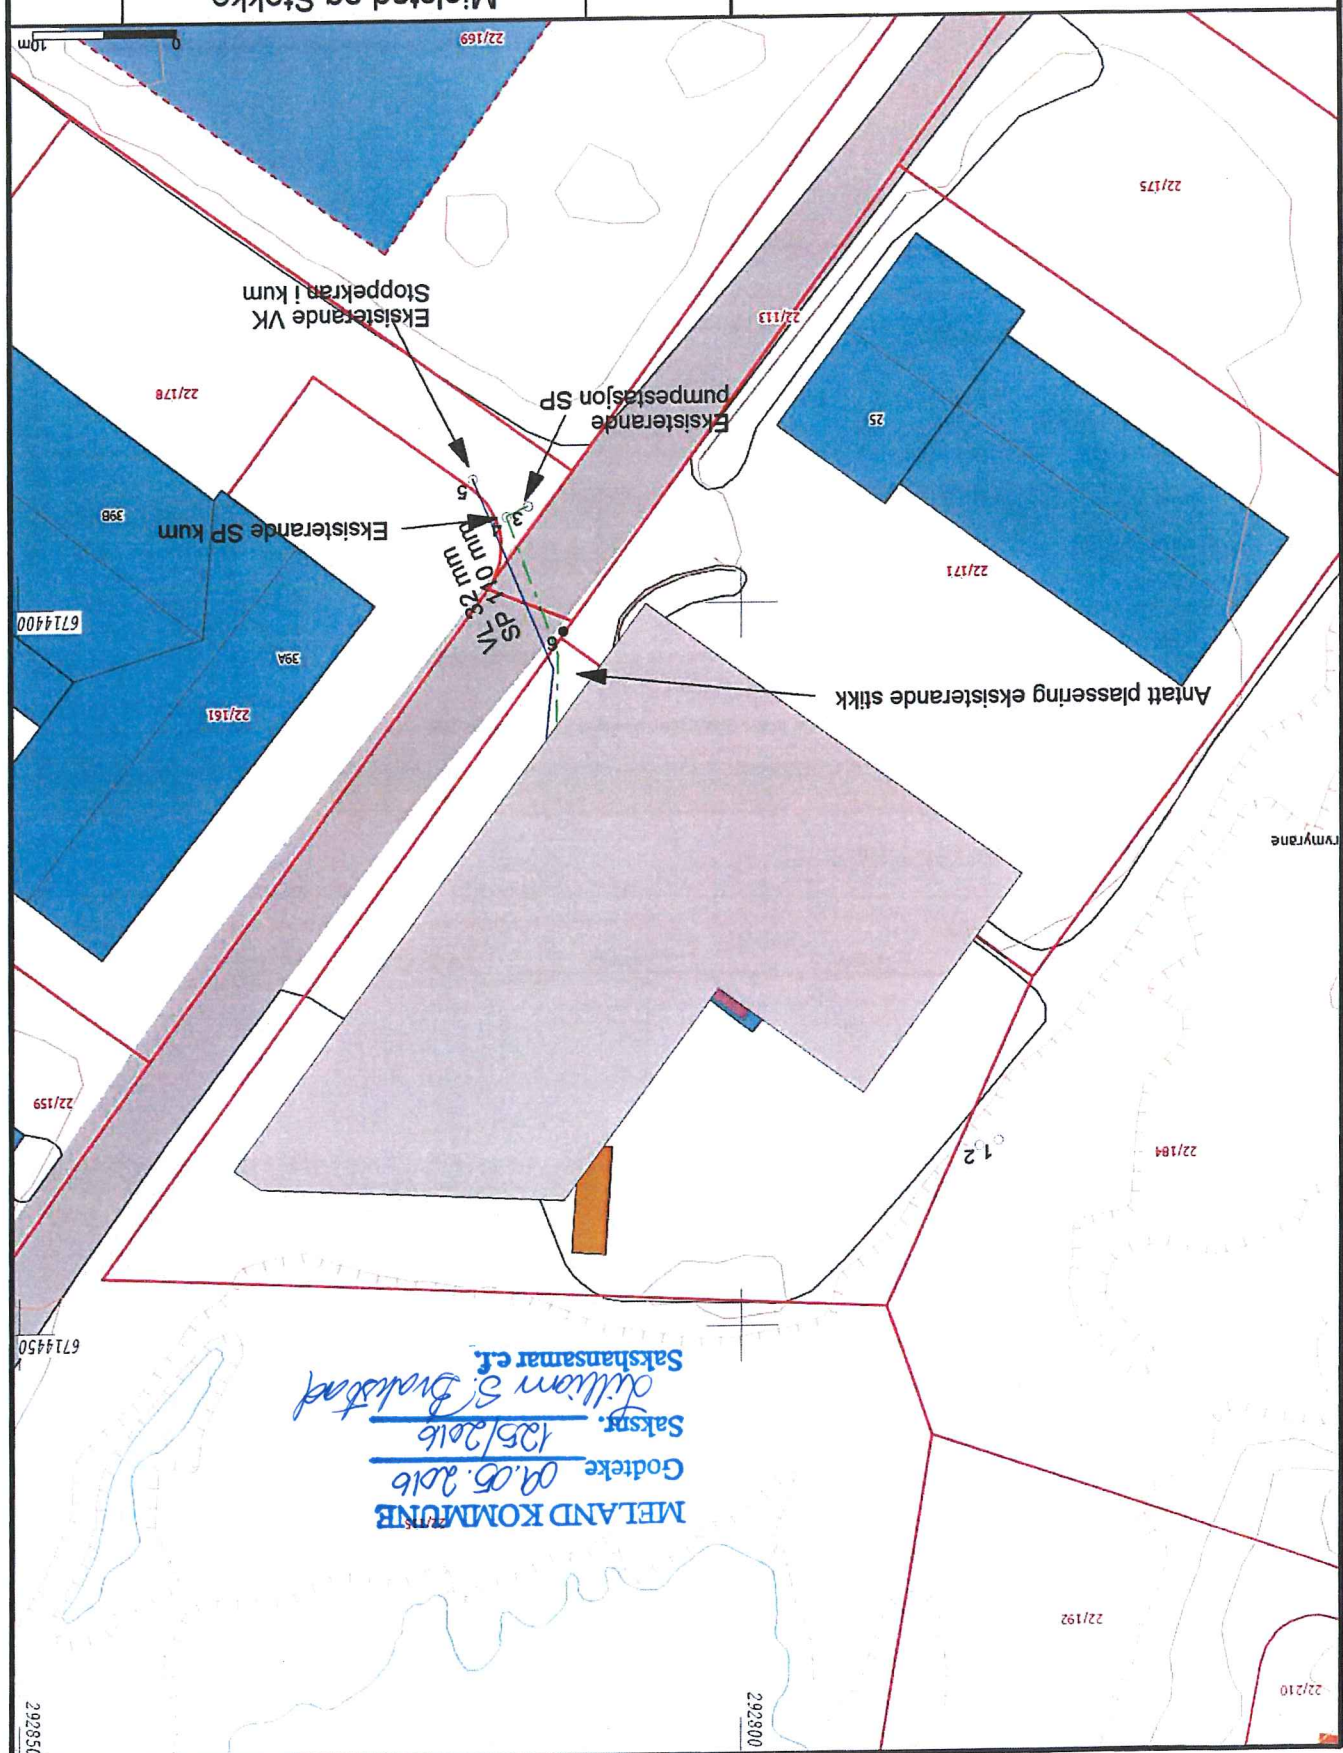

MELAND KOMMUNE
Godteke 09.05.2016
Saksh. 12.05.2016
Sakshansamar e.l. Saksh.
William S. Bratstad

292850

292800