

SITUASJONSKART

Gnr/Bnr: 1/169
 Adresse: Flatøyvegen 16
 Eigar/søkar: Steinar Hansen

Kvalitet : FKB-B

Gjeldande plan : Reguleringsplan
 Planformål : Bustad

Vår referanse: PAS


Sign.



Målestokk: 1:500
 Dato: 28.08.2015



- Gjerde
- Usikker eigedomsgrense
- Målt eigedomsgrense
- Bolighus
- Andre bygg

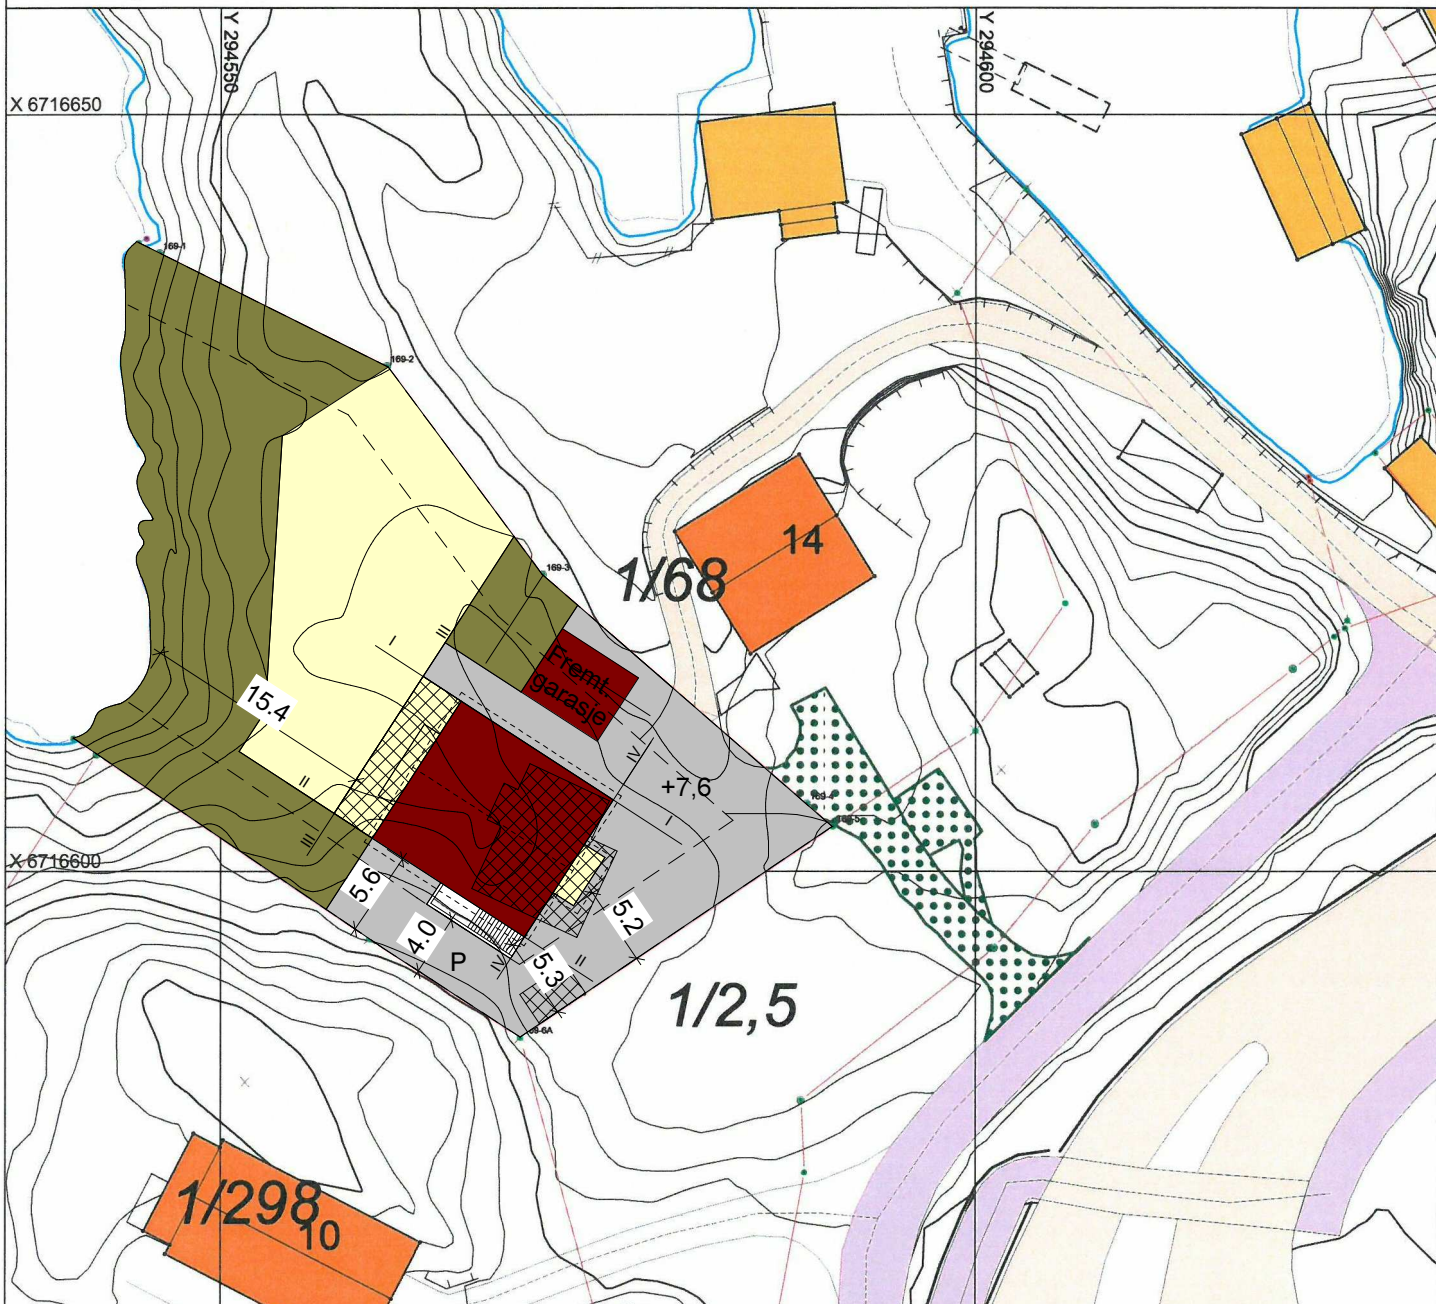

Situasjonsplan

REVISJONER

Rev.	Dato	Sign	Revisjonen gjelder

TILTAK

Tiltakshaver	
Steinar Hansen	
Byggeplass	G.nr./B.nr.
Flatøy	1/ 169
Kommune	
Meland	
Prosjekt	Prosjekt nummer

ANSV. PROSJEKTERENDE

Foretak	
Hellvik Hus Sotra AS	
Adresse	
Postboks 101, 5346 Ågotnes	
Telefon	
5631 4060	
E-post	
post@hellvikhusotra.no	

TEGNING

Tittel	
Situasjonskart	
Tegnet av	Dato
AL	29.04.16
Kontrollert av	Målestokk
Original	1 : 500