

SØKNAD OM GRAVETILLATELSE I OFFENTLIG VEG OG GATEGRUNN (eller kryssing med luftstrekk)

Etter bestemmelsene i Vegloven, § 32 og 57, og forskrifter om varsling av arbeid på offentlig veg søkes om gravetillatelse for legging/utskifting/reparasjon. (Stryk ut).

Kryss av:

- Vannledning
 Avløpsledning
 El-kabel

- Telekabel
 TV-kabel
 Annet

Eks. dekke

- Asfalt
 Brostein
 Annet

Off. veg nr.: _____ Hp.: _____ Arbeidssted: Se kart

Lengde på grøft/luftspenn langs veg: ca 100 m. Kryssinger: _____

Opplysninger om gravingen: _____

Fra eiendom gnr.: _____ bnr.: _____ Slik det er vist på vedlagt kart/skisse (M = 1:1000).

Arbeidet ønskes oppstartet: 25/5 - 2016 og ventes avsluttet 30/6 - 2016

Jeg er kjent med de plikter som gjelder for undersøkelse av gravestedet. Det er satt kryss for de typer anlegg/interesser som finnes på stedet.

- | | | | |
|--|--|---------------------------------------|--|
| <input checked="" type="checkbox"/> El-kabel | <input type="checkbox"/> Vannledning | <input type="checkbox"/> Signalkabel | <input type="checkbox"/> Andre berørte |
| <input type="checkbox"/> Telekabel | <input type="checkbox"/> Avløpsledning | <input type="checkbox"/> Polygonpunkt | <input type="checkbox"/> Antikvarisk |
| <input type="checkbox"/> TV-kabel | <input type="checkbox"/> Skilt | <input type="checkbox"/> Grøntanlegg | |

Nødvendige opplysninger og direktiv vedr. anleggene er innhentet, og varsel om graving er gitt (kryss av) .

Arbeidet skal utføres etter regler i offentlig veg- og gategrunn, og etter anvisning fra berørte parter.

Jeg godtar de forpliktelser som graving i off. veg medfører etter reglene.

Entr.: Eier Rune Mørta 1/5 Adresse: Rødøyveien 1589 5936 Mangor

Dato: 24/5 - 2016 Rune Mørta

Kontaktperson hos entreprenør: Rune Mørta Underskrift: _____ Tlf: 95240841

Som eier av og oppdragsgiver for anlegget påtar jeg meg det ansvar som reglene pålegger meg og garanterer for ferdigstillelse av anlegget uten utgift for vegetaten. Jeg godtar også de til enhver tid gjeldende betingelser for å ha anlegg i offentlig veg.


Eier/søker: BKK NETT AS Adresse: _____

Dato: 23.5.2016 Frode Sandvik

Kontaktperson hos eier/søker: John T. Torstad Underskrift: _____ Tlf: 90943635

- Gravetillatelse er gitt med forbehold at det stilles garanti, etter reglene, pålydende kr. _____
- Endelig vegdekke skal utføres av: _____
- Spesielle vilkår gjelder: _____
- _____
- Gravetillatelse gitt _____ den _____ 200_____
- Gravetillatelse avslått _____ den _____ 200_____ Underskrift _____

Tillatelsen og godkjente planer skal oppbevares på arbeidsstedet og fremvises ved kontroll

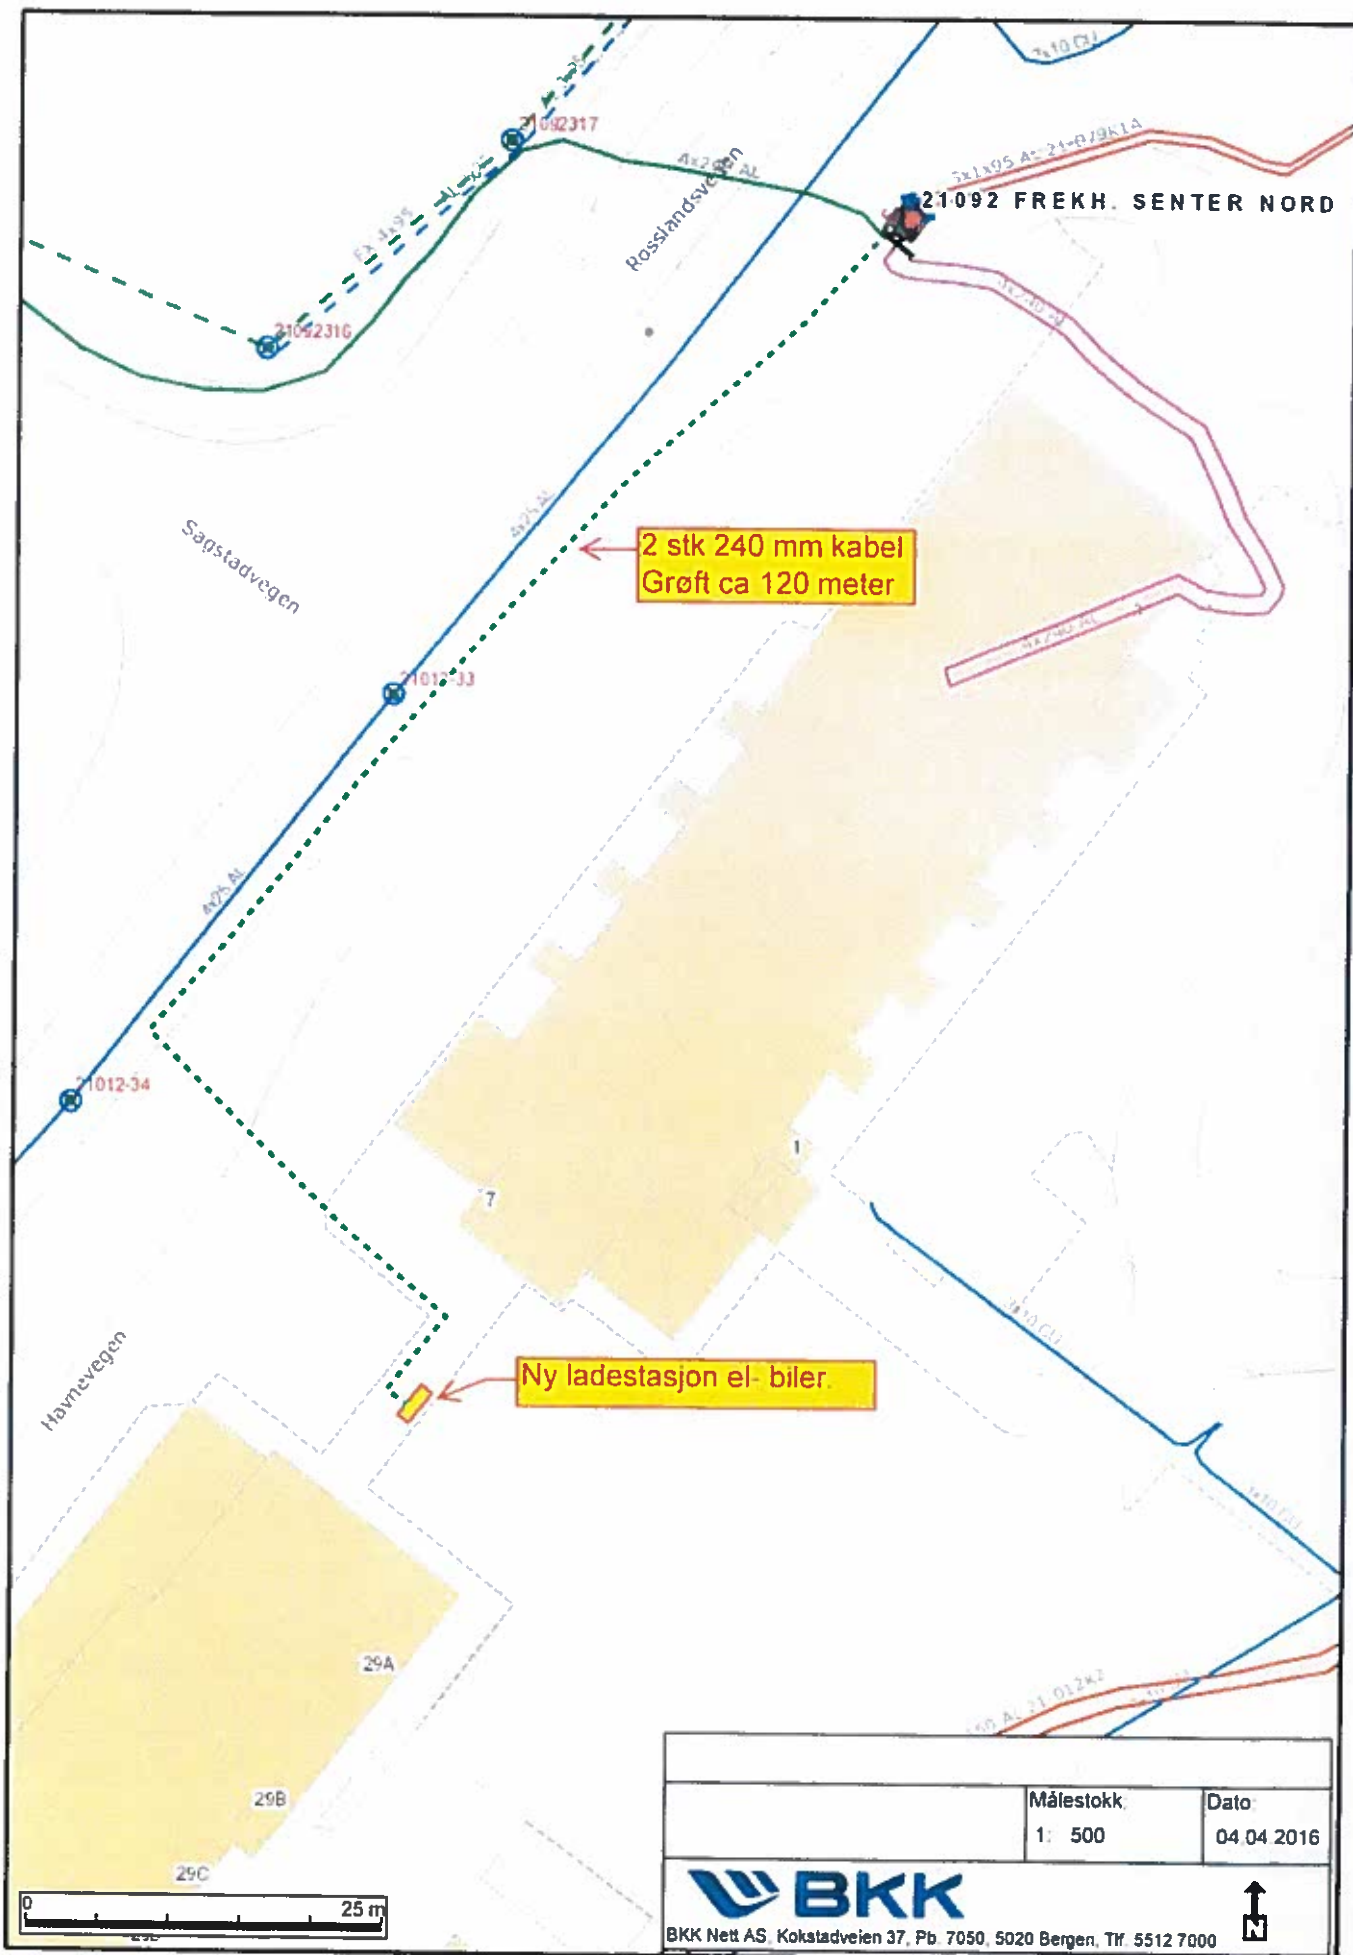

2 stk 240 mm kabel
Grøft ca 120 meter

Ny ladestasjon el- biler.

Målestokk	Dato
1: 500	04.04.2016



BKK Nett AS, Kokstadveien 37, Pb 7050, 5020 Bergen, Tlf 5512 7000

