

D1



SITUASJONSKART

Gnr/Bnr: 45/130
Adresse: Rosslandsvegen 1471
Eigar/søkar:

Kvalitet: FKB-B


Målestokk: 1:1000
Dato: 11.04.2016



Gjeldande plan: Komm.plan
Planformål: Bustad
Vår referanse: NTG

- Gjerde
- Usikker eigedomsgrense
- Målt eigedomsgrense
- Bolighus
- Andre bygg

Sign.

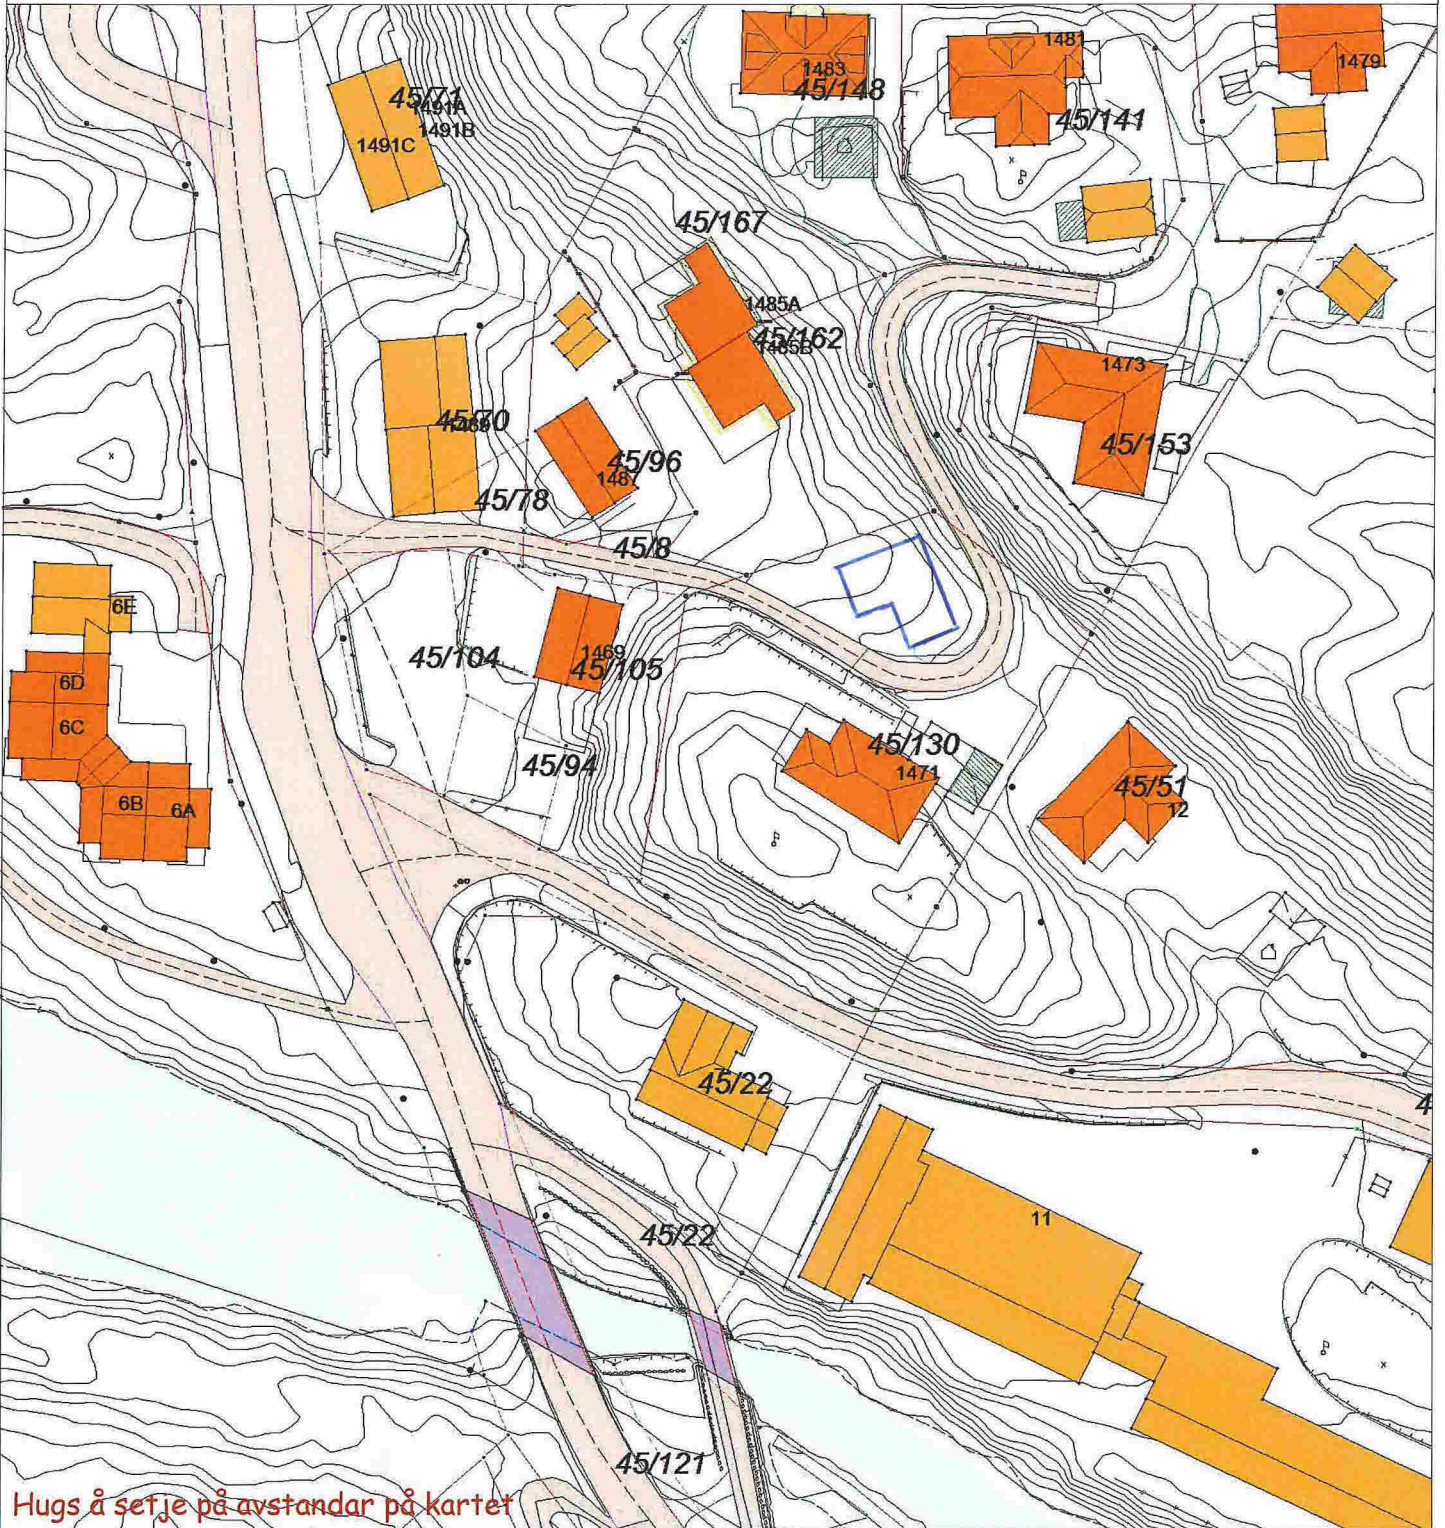

Hugs å setje på avstandar på kartet

SITUASJONSPLAN

Tiltak

Underskrift Situasjonsplan

Dato