

Kommune/bygningsmyndighet

MELAND KOMMUNE

**Søknad om tillatelse til tilkopling og utføring av vann- og avløpsinstallasjon etter plan- og bygningsloven §§ 87 nr. 2, 93, 1. ledd og 94**

**Søknad om godkjenning som ansvarlig søker, prosjekterende, utførende og kontrollerende for nevnte tiltak etter plan- og bygningsloven §§ 83 b, 97 og 98 samt forskrift om godkjenning av foretak for ansvarsrett**

For nevnte arbeider erstatter blanketten  
*Søknad om tillatelse til tiltak*  
*Søknad om ansvarsrett*

Oppføring, endring eller større reparasjon av bygningstekniske installasjoner må ikke utføres før søknaden er behandlet og tillatelse er gitt (pbl § 93, 1. ledd). Installasjonen kan ikke tas i bruk før ferdigattest eller driftstillatelse er gitt (pbl § 99). Tiltakshaver kan kun bli godkjent som ansvarlig søker, prosjekterende og utførende dersom vedkommende innehar kvalifikasjoner som tilfredsstiller krav gitt i forskrift om godkjenning av foretak for ansvarsrett.

For at søknad om tillatelse til tiltak skal kunne behandles, må tegninger som viser tiltaket vedlegges (pbl § 94 nr 1) f.eks:

- |  |  |   |                                     |
|--|--|---|-------------------------------------|
| <input checked="" type="checkbox"/> Situationsplan | <input type="checkbox"/> Kjellerplan               | <input type="checkbox"/> Installasjonstegning | <input type="checkbox"/> Etagjeplan |
| <input type="checkbox"/> Kontrollplan              | <input type="checkbox"/> Andre tegninger (beskriv) |   |                                     |

Vedlegges dersom aktuelt:

- Dispensasjonsøknad (beskriv)

Tinglyste erklæringer:

- Tillatelse til å legge og vedlikeholde ledninger, kummer mv. på andres eiendom  
 Solidarisk ansvar for elære av felles ledninger  
 Rett og plikt til nødvendig service av pumpeanlegg, maskinelt utstyr mm  
 Kommunens rett til å kreve provisorisk anlegg satt ut av funksjon ved tilknyting til kommunens ledningsnett  
 Andre forhold (beskriv)

Søknaden gjelder

Eiendom/byggetested	Gnr. 45	Bnr. 29	Festenr.	Seksj.nr
Adresse	STEKKEVIK VEGEN, 5917 ROSS LAND			
Tiltakets art	<input type="checkbox"/> Nyinstallasjon <input type="checkbox"/> Endring/reparasjon <input checked="" type="checkbox"/> Tilkopling	<input type="checkbox"/> Vanninstallasjoner innvendig <input checked="" type="checkbox"/> Vanninstallasjoner utvendig <input type="checkbox"/> Avløpsinstallasjoner innvendig	<input checked="" type="checkbox"/> Avløpsinstallasjoner utvendig (beskriv) <input type="checkbox"/> Andre arbeider:	
Vann-forsyning	Stikkledning -	Dim i mm 32	Materiale PE-80	Trykkasse PN 10
	Reduksjonsventil	<input type="checkbox"/> Ja <input type="checkbox"/> Nei	Trykksensorering	<input type="checkbox"/> Ja <input type="checkbox"/> Nei
	Sif/filteranlegg	<input type="checkbox"/> Ja <input type="checkbox"/> Nei	Vannmåler	<input type="checkbox"/> Ja <input type="checkbox"/> Nei
	Annet utstyr	<input type="checkbox"/> Ja <input type="checkbox"/> Nei		
Avløp	Fellesledning	Dim i mm	Materiale	Trykkasse
	Spillvannsledning	Dim i mm 40mm PUMP LEDV	Materiale PE-80	Trykkasse
	Overvannsledning	Dim i mm	Materiale	Trykkasse
	Slamavskilder	<input type="checkbox"/> Ja <input type="checkbox"/> Nei	Værom i m <sup>3</sup>	Antall kummer
	Annet renseutstak	<input type="checkbox"/> Ja <input type="checkbox"/> Nei	Angi hvilket	
Areal i mm	Byggets/litbyggels areal	Brutto golflate i m <sup>2</sup>	Leileareal (bolgbyg) i m <sup>2</sup>	Avgittsp. tilleggsareal i
	Opparbeidet hegeareal	Areal i m <sup>2</sup>	Svømmebasseng	Volum i m <sup>3</sup>
	Vannklosett	<input type="checkbox"/> Ja <input type="checkbox"/> Nei		

\*

Tiltakshaver

Navn		Anja Vigen	Telefon	91525222
Adresse		Tilstedvegen 86		
Postnr	Poststed	Fana		
Dato	Underskrift			
25/5-16	Anja Vigen			

Søknad om godkjenning som ansvarlig søker

Foretakets navn	SKARVÅG RØR OG INTERIOR TS		Org.nr/foretaksnr.	979679149
Adresse	MELANDSVEGEN 15		Telefon	56170710
Postnr	Poststed	FREICHHAUG		
Dato	Underskrift			
25/5-16	Bjørn K. Skjær			

Nødvendig dokumentasjon jf forskrift om godkjenning av foretak for ansvarsrett

- Har sentral godkjenning  Dokumentasjon vedlagt  
 Søker lokal godkjenning  Dokumentasjon er innsendt tidligere

Søknad om godkjenning som ansvarlig prosjekterende

Foretakets navn	SKARVÅG RØR OG INTERIOR TS		Org.nr/foretaksnr.	979679149
Adresse	MELANDSVEGEN 15		Telefon	56170710
Postnr	Poststed	FREICHHAUG		
Dato	Underskrift			
25/5-16	Bjørn K. Skjær			

Nødvendig dokumentasjon jf forskrift om godkjenning av foretak for ansvarsrett

- Har sentral godkjenning  Dokumentasjon vedlagt  
 Søker lokal godkjenning  Dokumentasjon er innsendt tidligere

Søknad om godkjenning som ansvarlig utførende

Foretakets navn	SKARVÅG RØR OG INTERIOR TS		Org.nr/foretaksnr.	979679149
Adresse	MELANDSVEGEN 15		Telefon	56170710
Postnr	Poststed	FREICHHAUG		
Dato	Underskrift			
25/5-16	Bjørn K. Skjær			

Nødvendig dokumentasjon jf forskrift om godkjenning av foretak for ansvarsrett

- Har sentral godkjenning  Dokumentasjon vedlagt  
 Søker lokal godkjenning  Dokumentasjon er innsendt tidligere

Skal kontroll utføres av uavhengig kontrollforetak (pbl § 97 nr 1), søkes om godkjenning av ansvarlig kontrollerende

Søknad om godkjenning som ansvarlig kontrollerende for utførelsen

Foretakets navn			Org.nr/foretaksnr.	
Adresse			Telefon	
Postnr	Poststed			
Dato	Underskrift			

Nødvendig dokumentasjon jf forskrift om godkjenning av foretak for ansvarsrett

- Har sentral godkjenning  Dokumentasjon vedlagt  
 Søker lokal godkjenning  Dokumentasjon er innsendt tidligere

# SITUASJONSKART



Gnr/Bnr: 45/29  
Adresse: Stekkevikvegen 19  
Eigar/søkar: Anja Vägen

Kvalitet : FKB-B


Målestokk: 1:500  
Dato: 26.05.2016

Gjeldande plan : Kommuneplan  
Planformål : Bustad  
Vår referanse: PAS

Gjerde  
Usikker eigedomsgrense  
Målt eigedomsgrense

Sign. ....

Bolighus  
Andre bygg

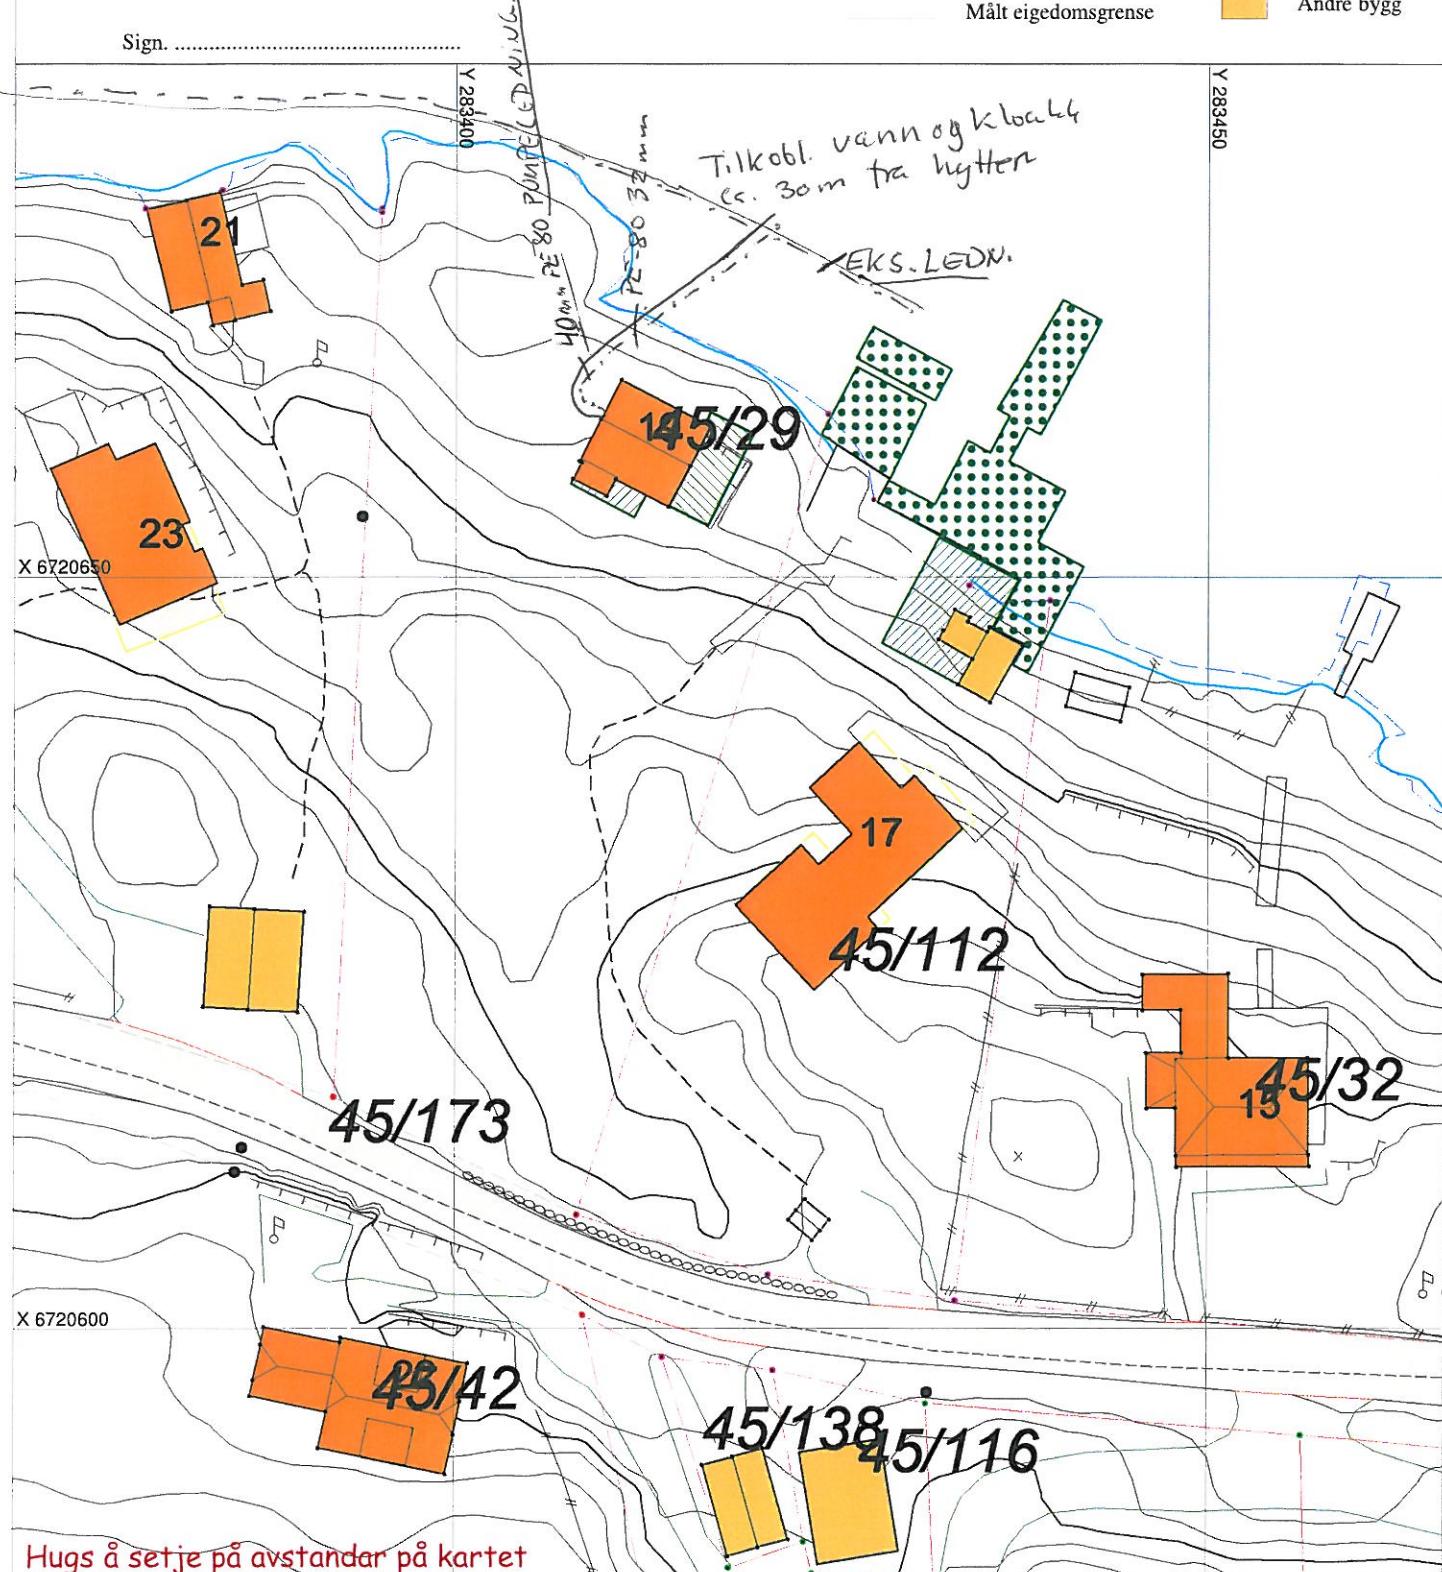

# SITUASJONSPLAN



Tiltak

*B. Sæbø*  
Underskrift Situationsplan

26/5-16

Dato

