

SITUASJONSKART

Gnr/Bnr: 38/ 31
 Adresse: Kyrkjensundvegen 70
 Eigjar/søkar: Pedersen

Kvalitet: FKB-B

Gjeldande plan: Kommuneplan
 Planformål: LNF

Vår referanse: Amg


Sign.

MELAND
 KOMMUNE



Målestokk: 1:1500
 Dato: 22.04.2016

- Gjerde
- Usikker eigedomsgrense
- Målt eigedomsgrense
- Bolighus
- Andre bygg

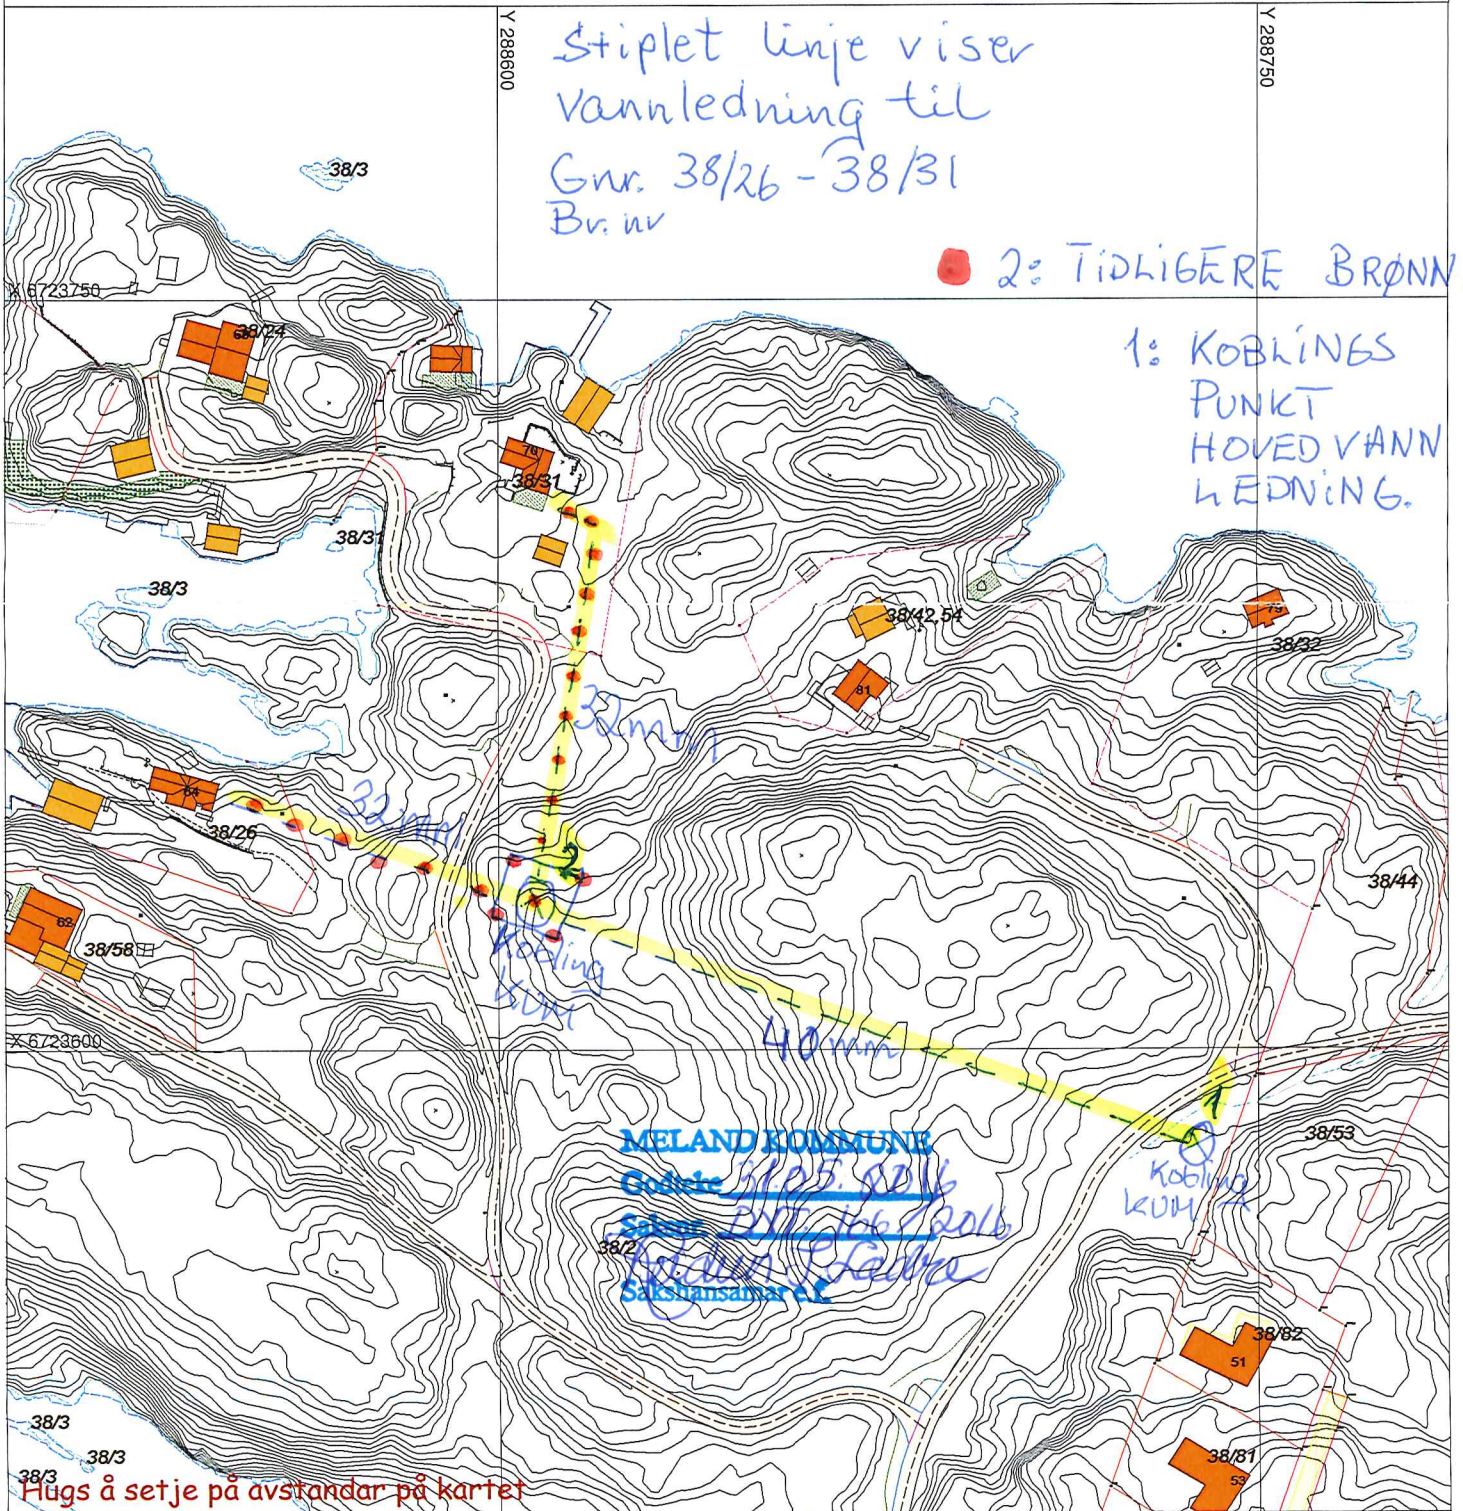

SITUASJONSPLAN

Tiltak

Skissert vannledning er i sin helhet betalt av

A. Pedersen
 Underskrift Situasjonsplan Dato 3/5-16

Gnr. Br. nr: 38/26 - 38/31

Atle Ove Pedersen