

(D1)

06-June-2016
MELAND
KOMMUNE



SITUASJONSKART

Gnr/Brnr: 23/217
Adresse: Juviknipa 11
Eigar/søkar: Gullaksen

Kvalitet : FKB-B

Målestokk: 1:500
Dato: 01.06.2016




Gjeldande plan : Reguleringsplan
Planformål : Bustad

Vår referanse: Amg

- Gjerde
- Usikker eigedomsgrense
- Målt eigedomsgrense
- Bolighus
- Andre bygg

Sign.

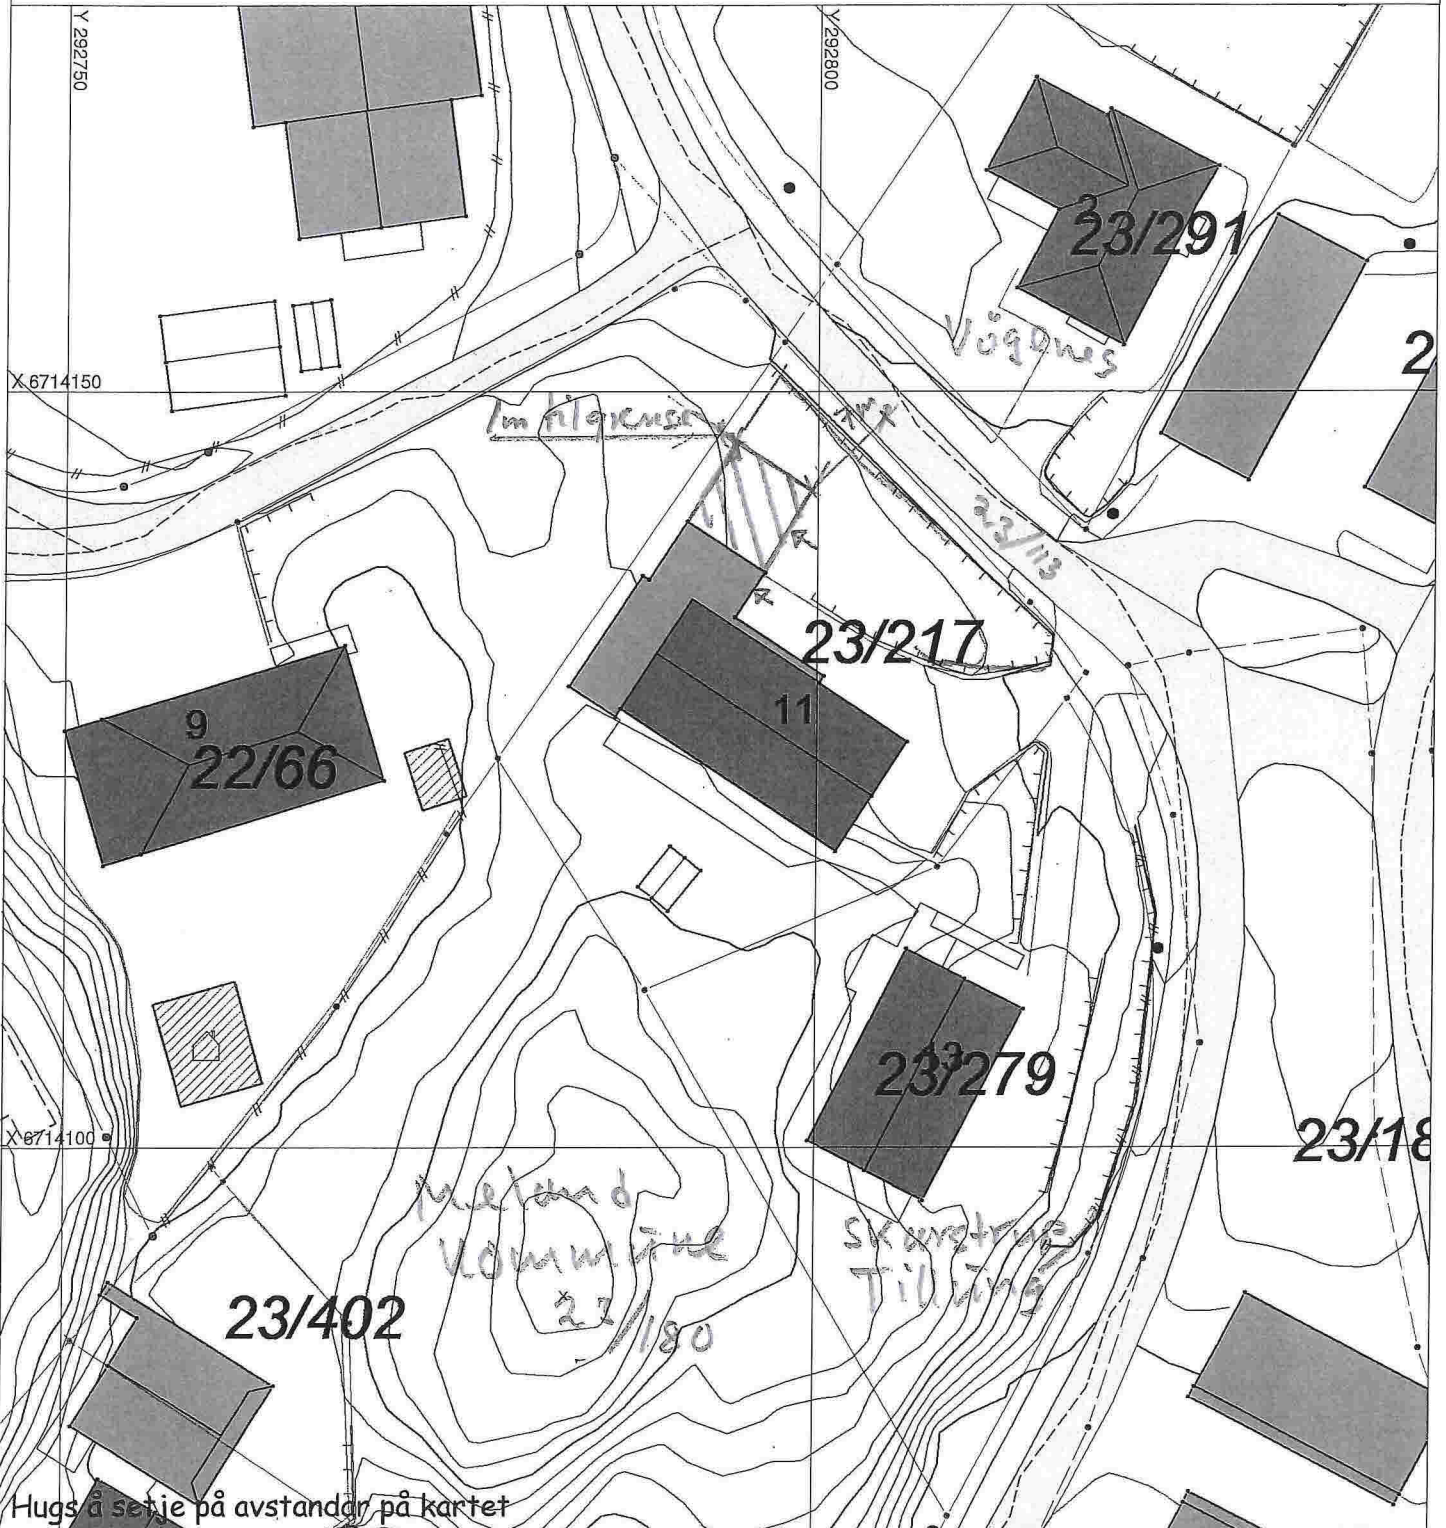

SITUASJONSPLAN

Tiltak

Tilbygg til bustad

2/6-16

Underskrift Situasjonsplan

Dato