

SITUASJONSKART

Gnr/Bnr: 45/29
 Adresse: Stekkevikvegen 19
 Eigar/søkar: Anja Vågen

Kvalitet: FKB-B

Målestokk: 1:500
 Dato: 26.05.2016

Gjeldande plan: Kommuneplan
 Planformål: Bustad

Vår referanse: PAS

Sign.




MELAND
KOMMUNE



Gjerde
 Usikker eigdomsgrense
 Målt eigdomsgrense

Bolighus
 Andre bygg

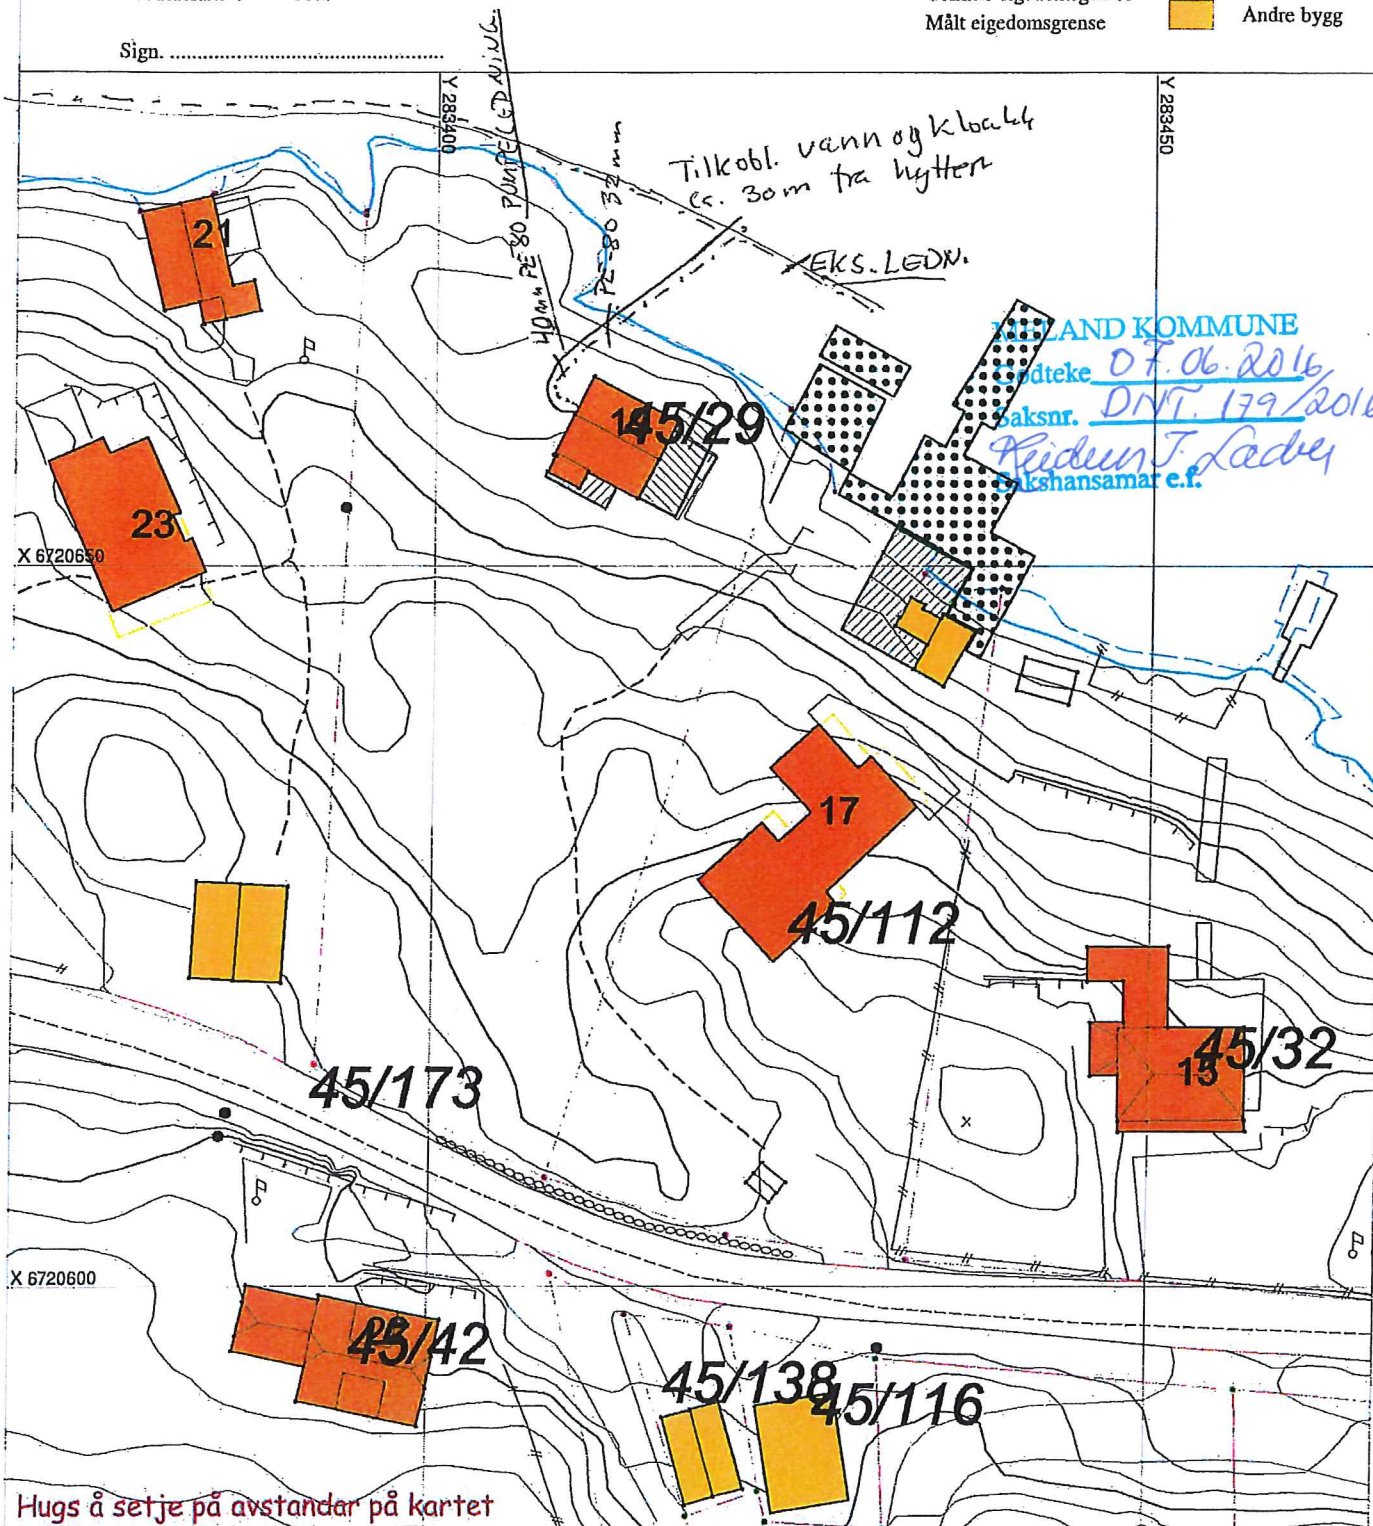


Hugs å setje på avstandar på kartet

SITUASJONSPLAN



Tiltak

B. Lørdy 26/5-16
 Underskrift Situasjonsplan Dato

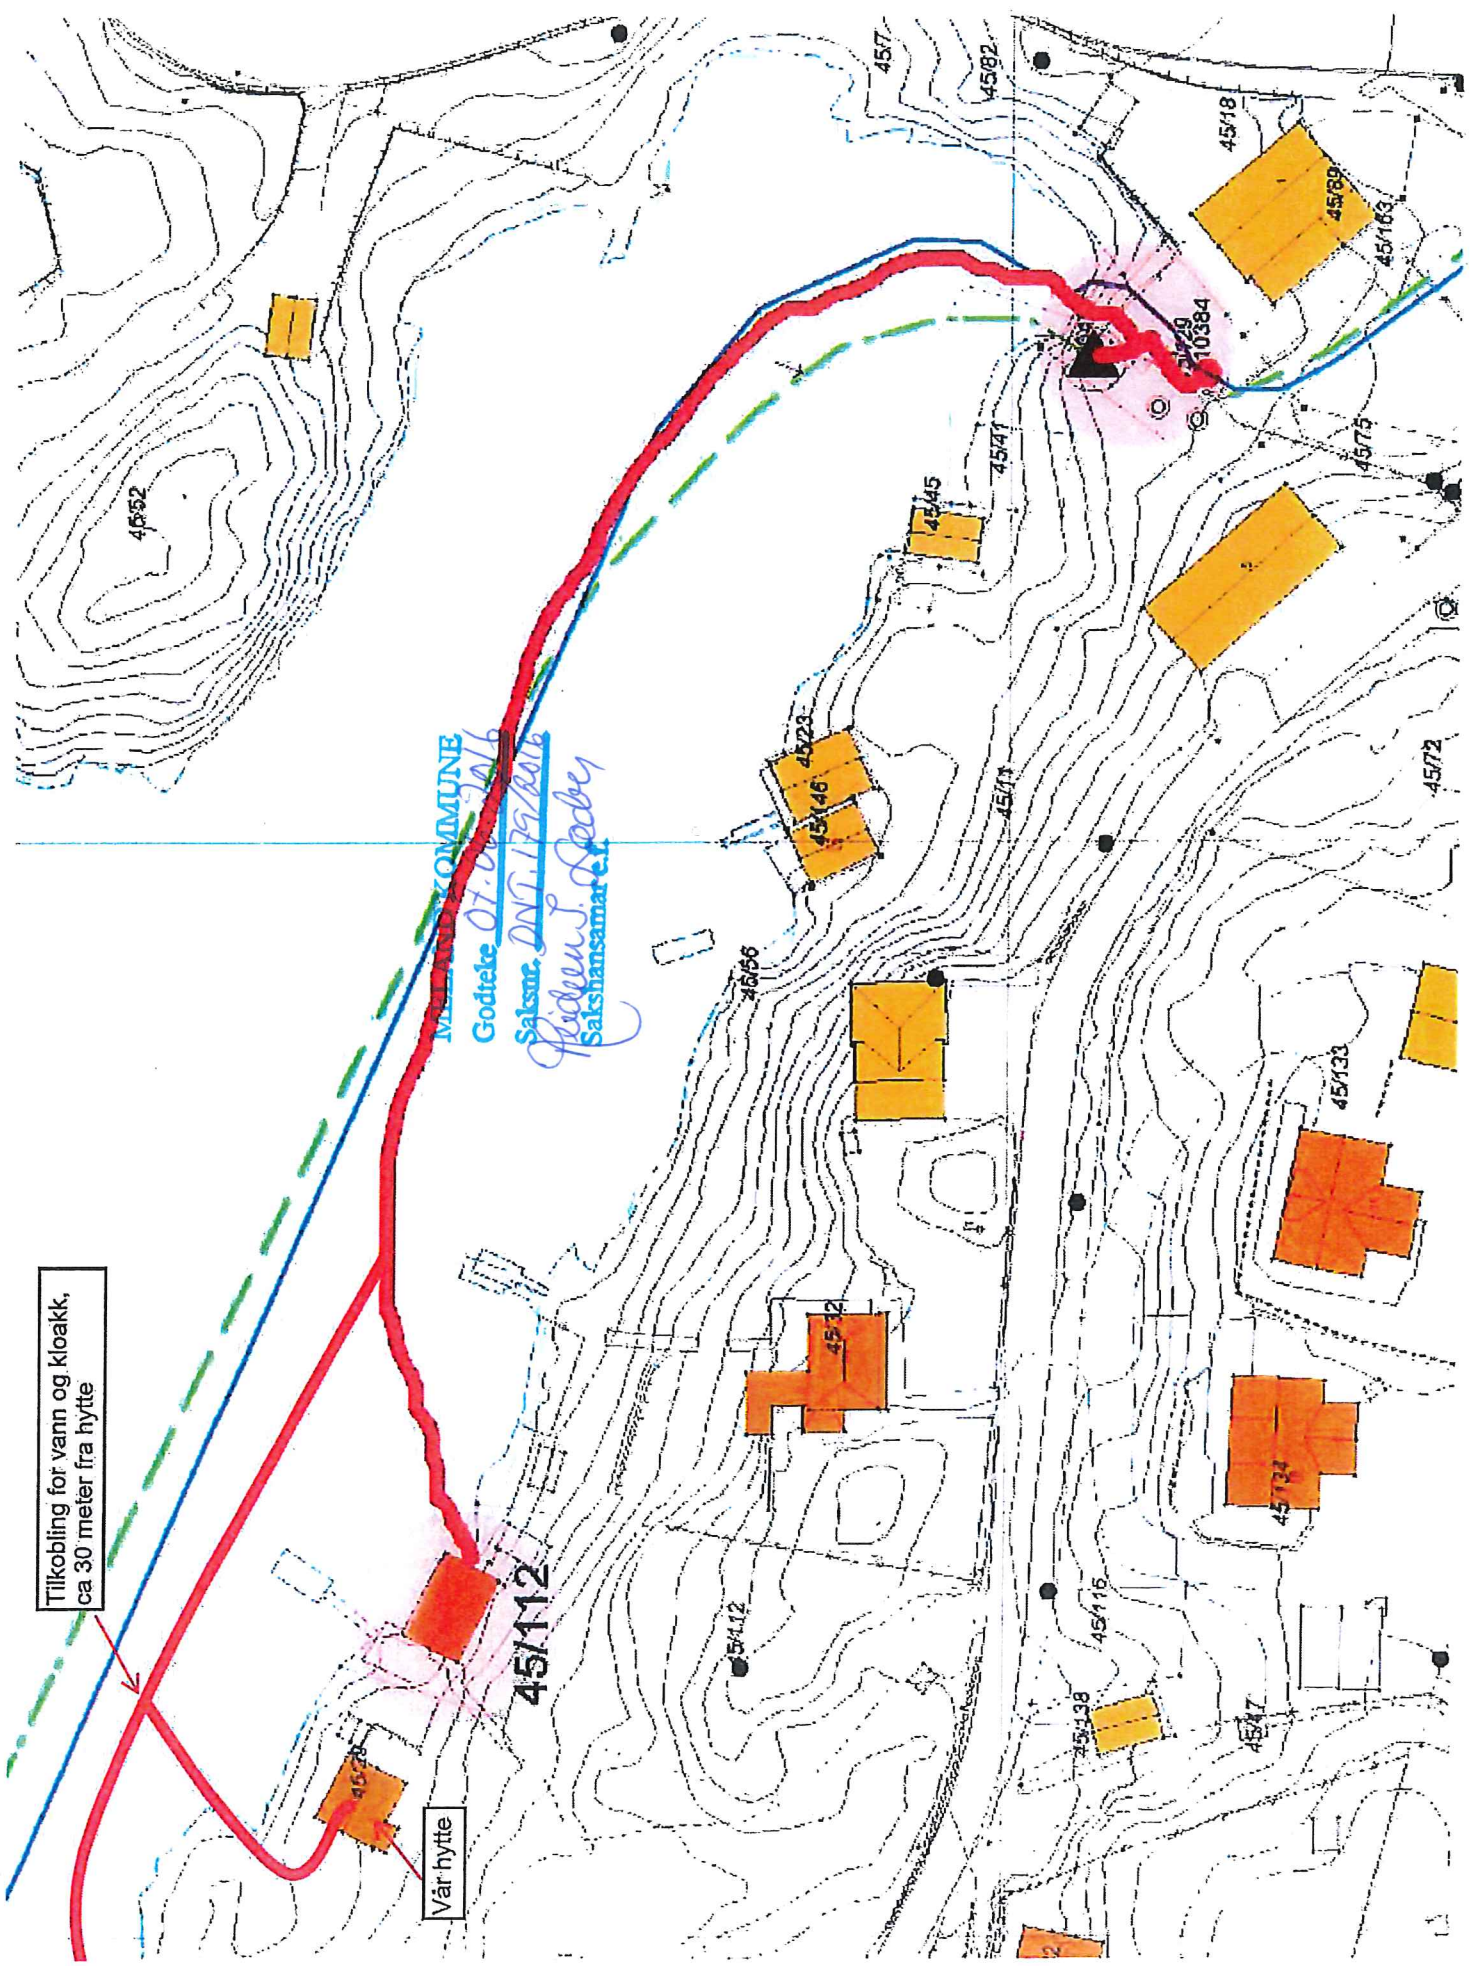

Tilkobling for vann og kloakk,
ca 30 meter fra hytte

Vår hytte

MELAND KOMMUNE
Godtekte 07.06.2016
Saksnr. DNT.179/2016
Fridtjenst. Sæbøen
Sakshansamarbeid

45/112