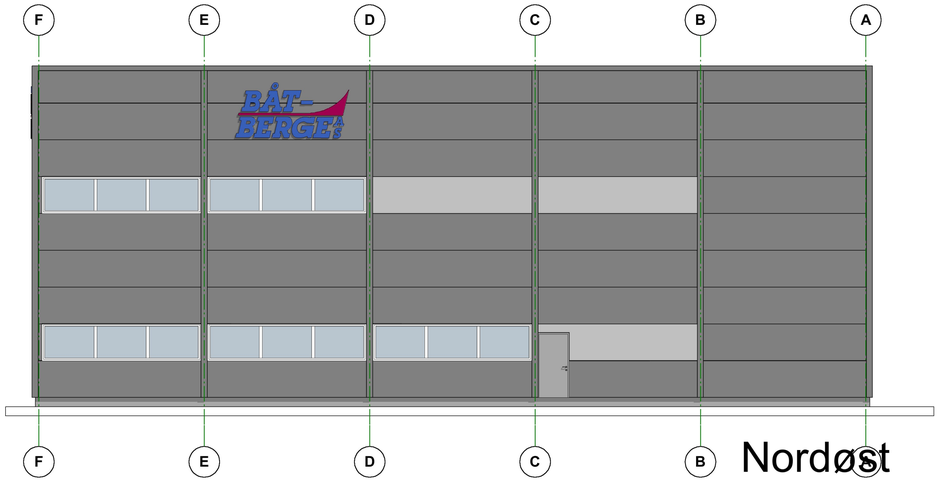

Nordøst

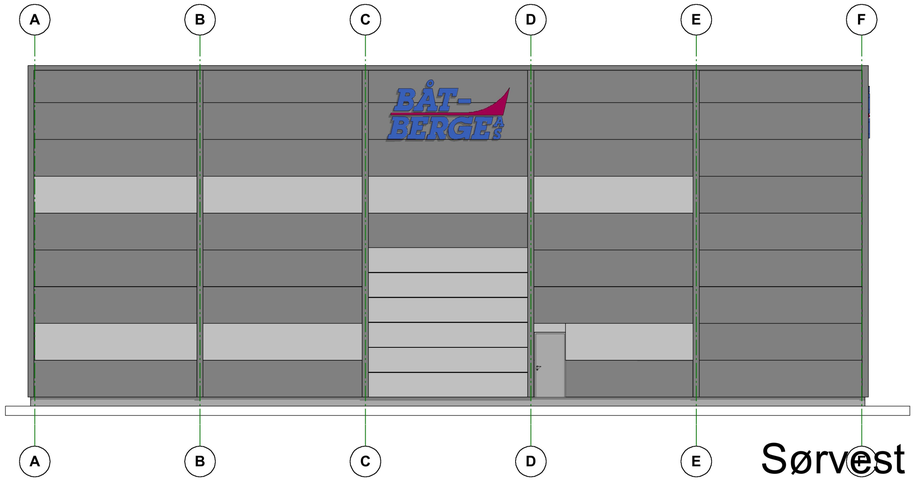

Sørvest

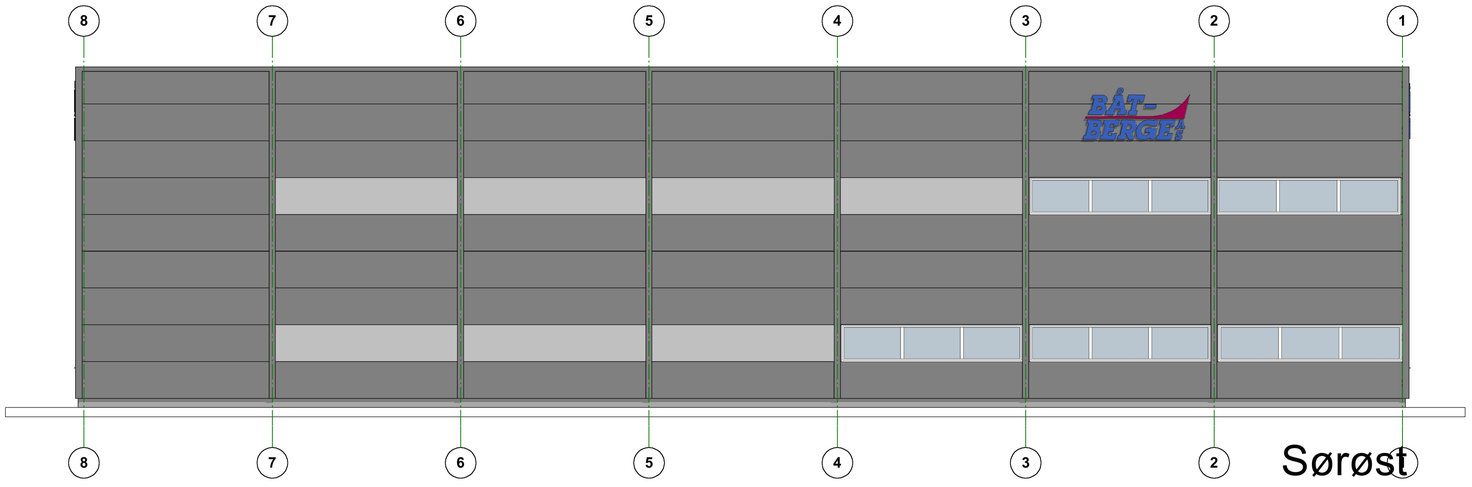

Sørøst

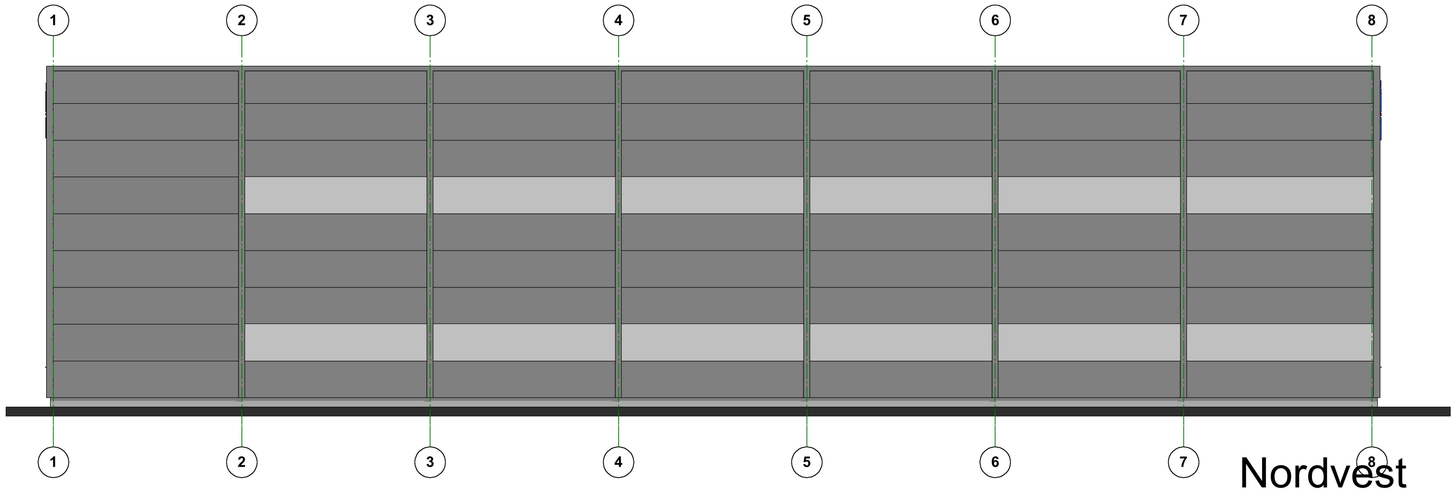

Nordvest

Tegningsnr. **A40.001**	Revisjon nr.
Type tegning **Fasader**	

Rev	Nr	Beskrivelse	Dato	Sign	Kontr

Prosjekteringsgruppen

●	ARK :	Sognnes Bygg AS	Sognnes Bygg AS Lillebårvegen 79 5132 Nyborg
○	RIB :	Rådg. ing. Bygg	RIBveien18 0000 RIBbyen Tlf: 000 00 000 rib@rifirma.no
○	RIE :	Rådg. ing. Elektro	RIEveien18 0000 RIEbyen Tlf: 000 00 000 rie@rifirma.no
○	RIV :	Rådg. ing. VVS	RIVveien18 0000 RIVbyen Tlf: 000 00 000 riv@rifirma.no

Fase
Søknad

SOGNNES BYGG

Tiltakshaver
Semini Eiendom AS

Prosjekt
Lager for båter

Sign.	Kontroll
TN	**TN**

Filnavn
13016 Båtberget_med logo.pln

Dato
6.6.16

Målestokk
1:100

A1

Gnr./Bnr./Festenr.:
22/218 - Meland kommune

Prosjektnr.	Tegningsnr.
13016	**A40.001**

Type tegning
Fasader