

# SITUASJONSKART

Gnr/Brnr: 19/53  
 Adresse: Sagstadvegen 153  
 Eigarsøkar: H. Sandvik/ M. Aadland Sandvik

Kvalitet: FKB-B

Målestokk: 1:500  
 Dato: 20.05.2016



MELAND  
 KOMMUNE




Gjeldande plan: Kommuneplan  
 Planformål: LNF- spreidd bustad

Vår referanse: Amg

- Gjerde
- Usikker eigedomsgrense
- Målt eigedomsgrense
- Bolighus
- Andre bygg

Sign. ....

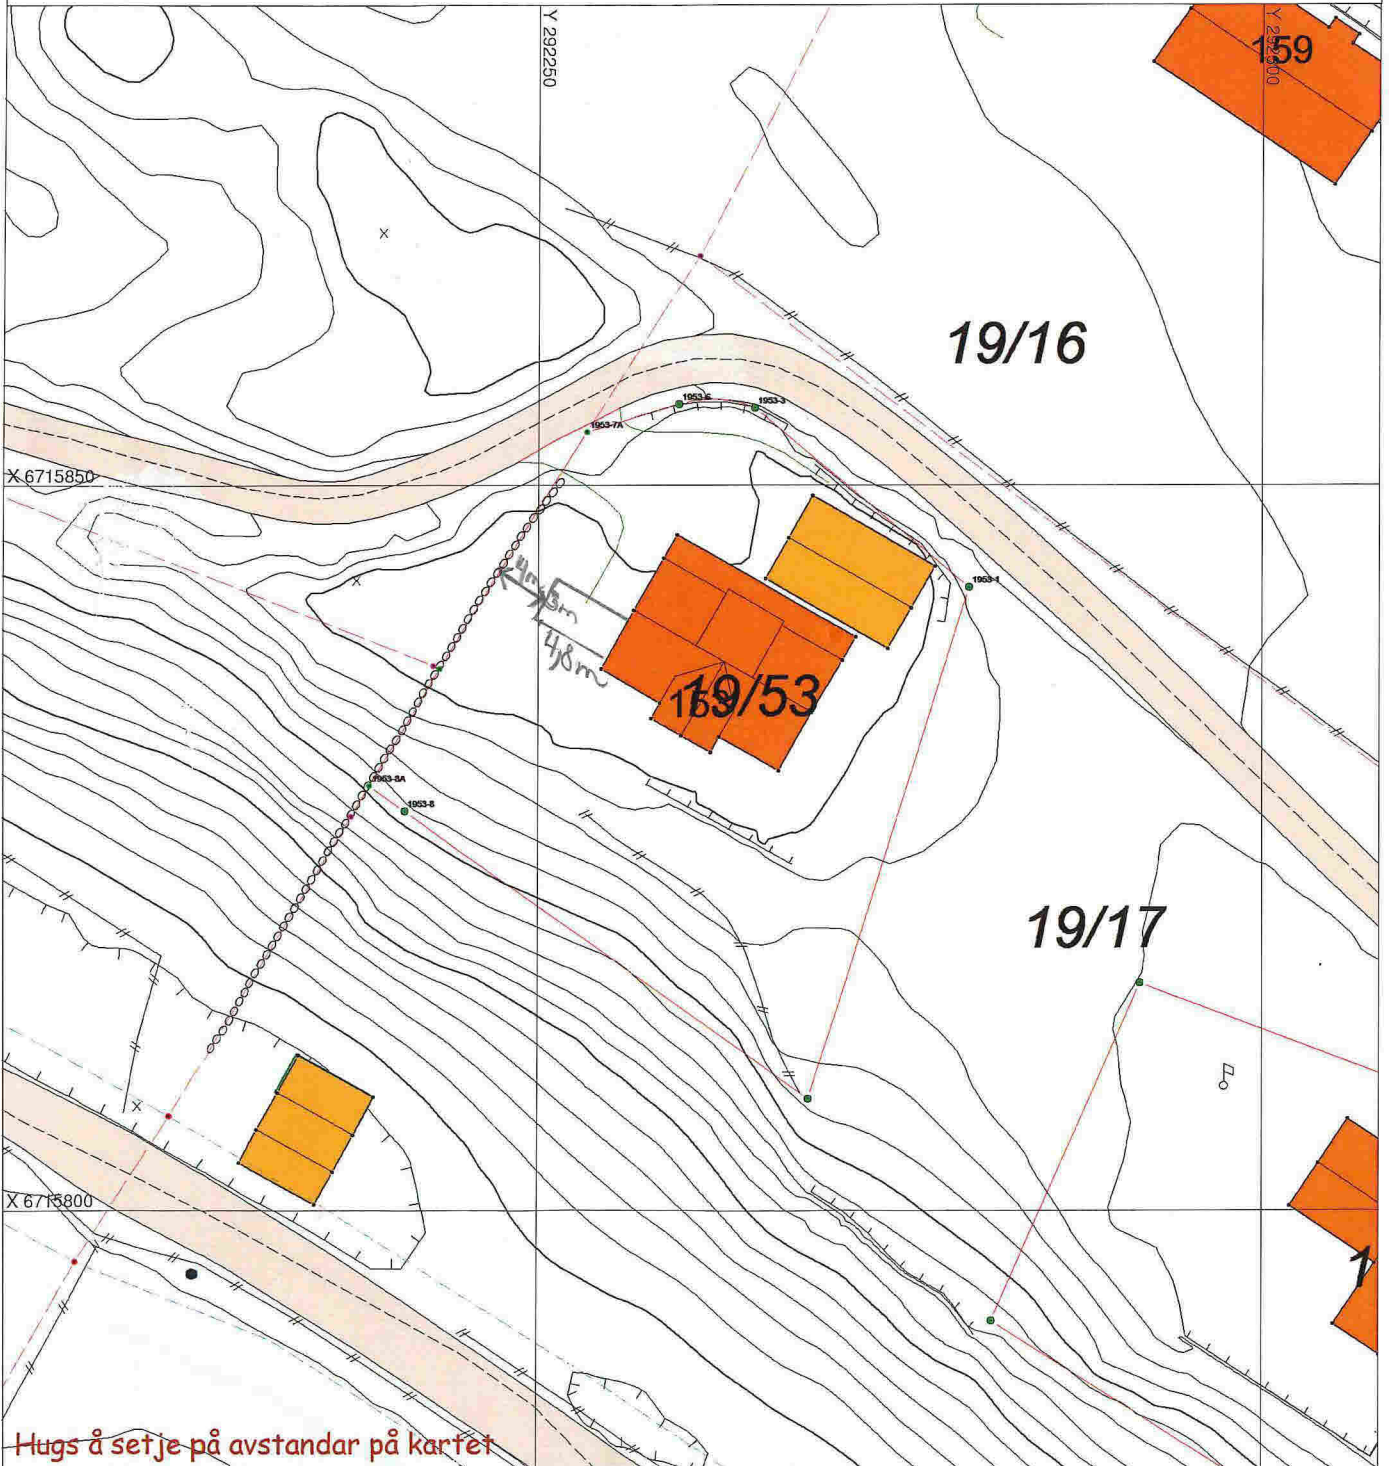

Hugs å setje på avstandar på kartet

# SITUASJONSPLAN

Tiltak

Underskrift Situasjonsplan \_\_\_\_\_ Dato \_\_\_\_\_