

Meland Kommune  
Postboks 79

5906 Frekhaug

28.06.2016  
Vår ref.: Følgebreve.doc  
Deres ref.:

**Pnr. – 15015 VEDR.: ETTERSENDT DOKUMENTASJON TIL SØKNAD  
GNR 22, BNR 230, MELAND KOMMUNE**

Prosjektstyring Vest AS ettersender på vegne av tiltakshaver, Bergesen Næringsseiendom, dokumentasjon ved søknad om tillatelse til utviding av innvendig mesanin og mindre fasadeendring for bygg i Mjåtveit Næringspark, Gbnr 22/230. Ref: 16/109.

**Tiltak**

Eksisterende mesanin søkes utvidet og det søkes innsatt vinduer i fasade mot sørvest.

**Arbeidstilsynet**

Vedlagt samtykke til tiltaket fra Arbeidstilsynet. Vedlegg I1.

**Tegninger**

Det er ved søknad til arbeidstilsynet gjort endringer av innvendig planløsning, bl.a. med installasjon av løfteplattform for tiltaket. Vedlagt reviderte tegninger som sendt til Arbeidstilsynet.

**Ansvarsretter**

Da søknad er innsendt i 2016 ettersendes nye skjema, erklæring om ansvarsrett, for ansvarlige foretak, samt oppdatert gjennomføringsplan. Vedlegg G1-G4.

**VVS**

Vedlagt erklæring om ansvarsrett for VVS-arbeider for Stendal VVS. Vedlegg G5.

**Søknad**

Det søkes ved dette tillatelse til tiltak som omsøkt.

Med vennlig hilsen




Prosjektstyring Vest AS


for: Arne Kristiansen

Vedlegg: G1-G5 Gjennomføringsplan og erklæringer om ansvarsrett  
E3-E5 Revidert plan og snitt  
I1 Samtykke, Arbeidstilsynet


Snitt A-A

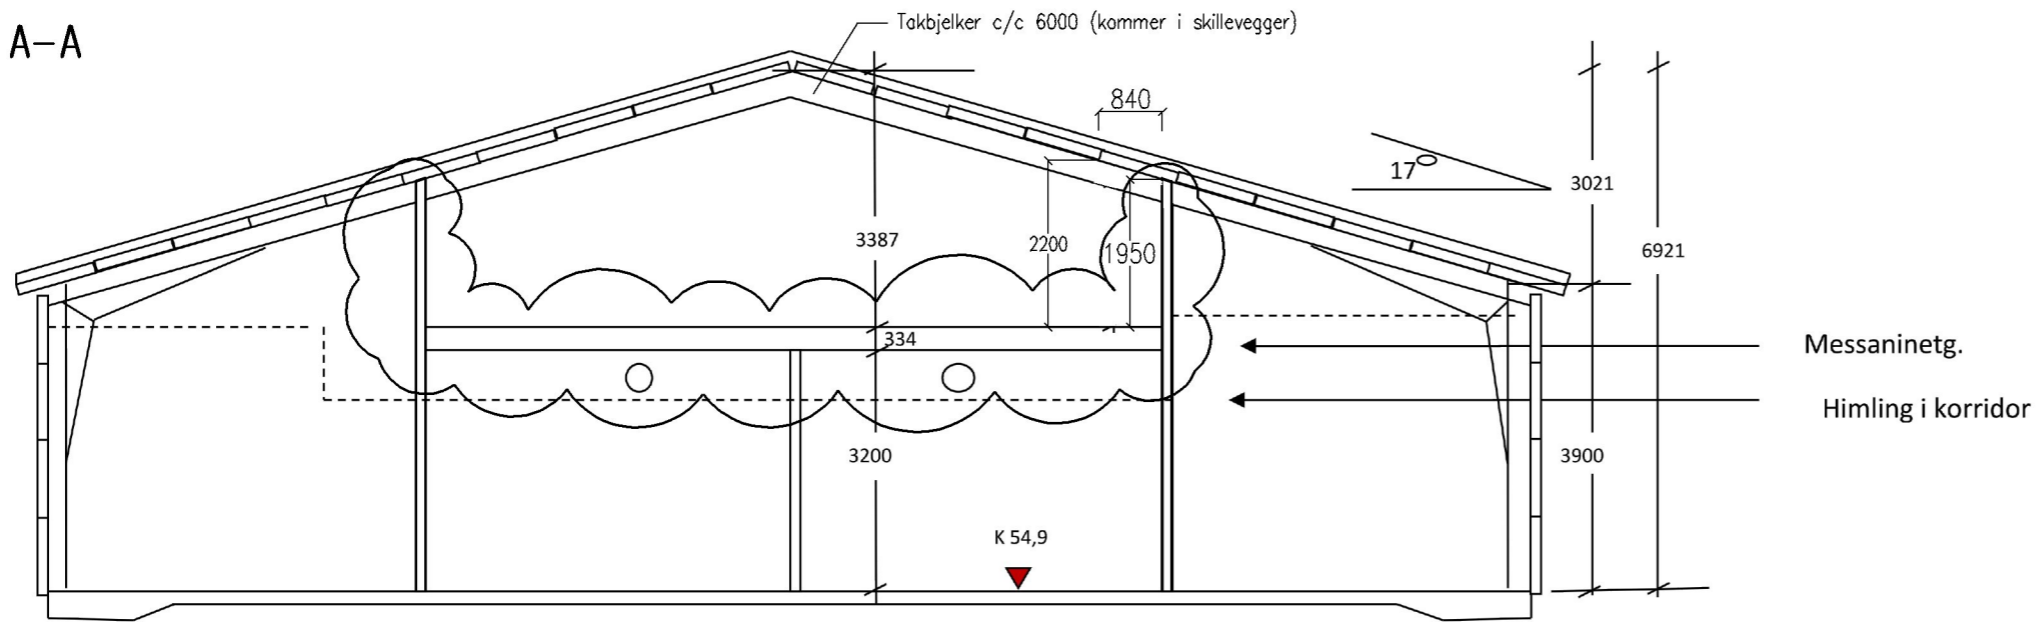



Snitt B-B

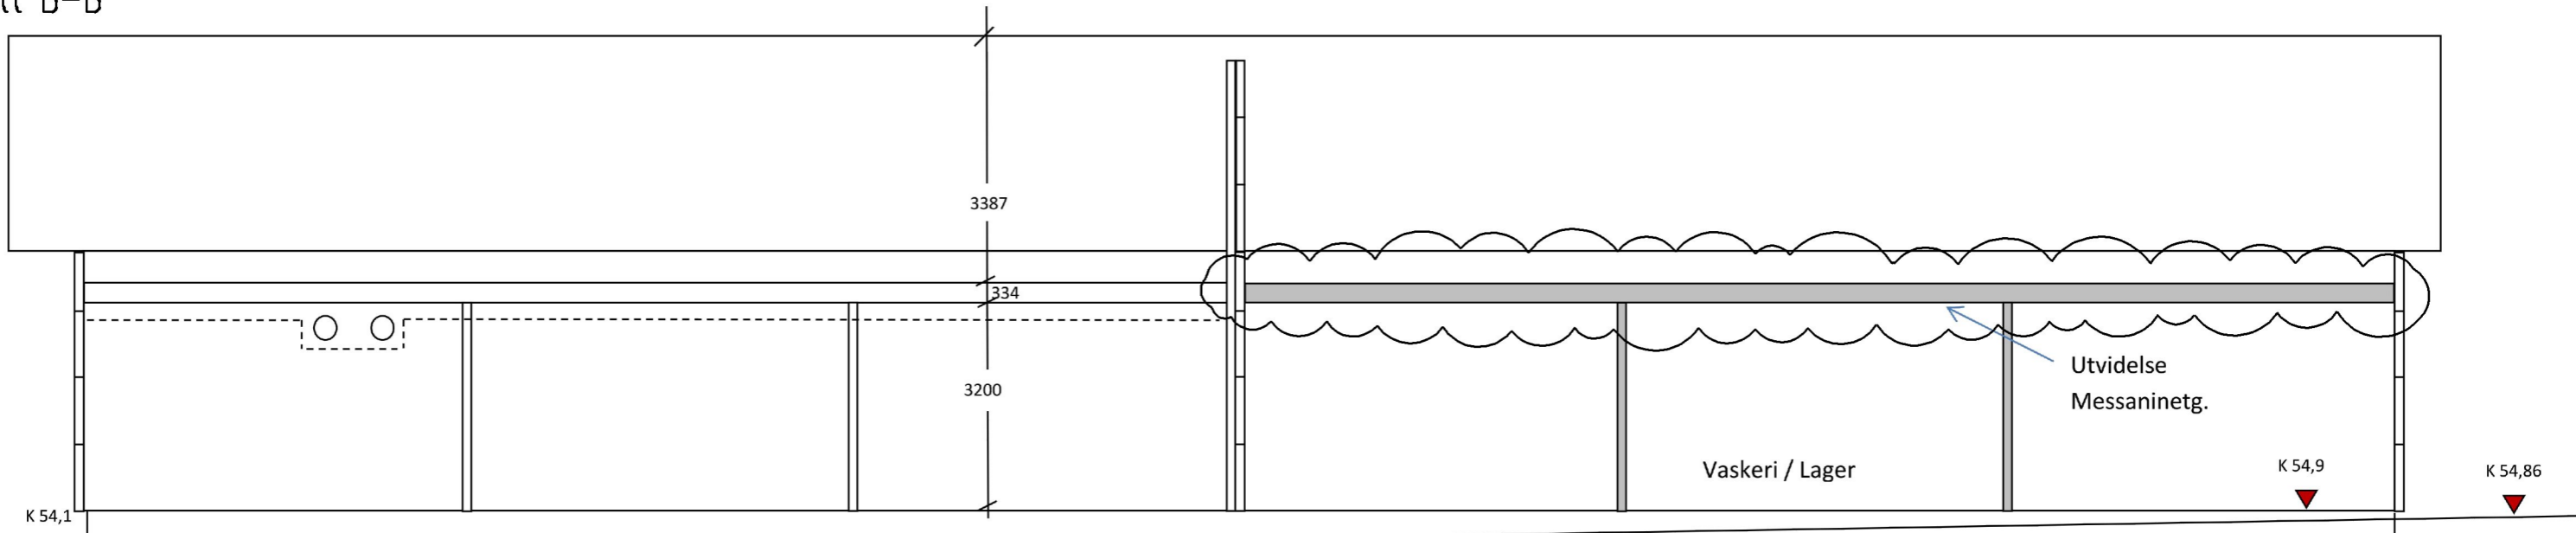

A	NÅLSETTING, TAKHØYDER	11.04.16	JFA	AK				
REV.	ENDRING GJELDER	DATO	TEGNET	KONTR.				
<b>Bergesen Næringseiendom AS</b> <b>Mjåtveit Næringspark, Gnr.22, Bnr.230, Meland</b>								
<b>Snitt A-A og B_B</b>								
<input checked="" type="checkbox"/> UTKAST / SKISSE <input checked="" type="checkbox"/> NABOVARSLING OG BYGGEMELDING <input type="checkbox"/> ARBEIDSTEGNING (NB: BESTILLINGER MÅ KUN GJØRES FRA ARBEIDSTEGNINGER)								
ASKØY	TEGN. AV	KONTR. AV	KONTR. AV	MÅL	PROSJ. NR.	BYGG	TEGN. NR.	REV.
14.11.14	.	.	.	1:100-A3	15015	.	004	A
<b>PROSJEKTSTYRING VEST AS</b> POSTBOKS 66 5318 STRUSSHAVN					ARNE@PSVING PROSJEKTADMINISTRASJON	TLF. 950 66 447		<b>E3</b>

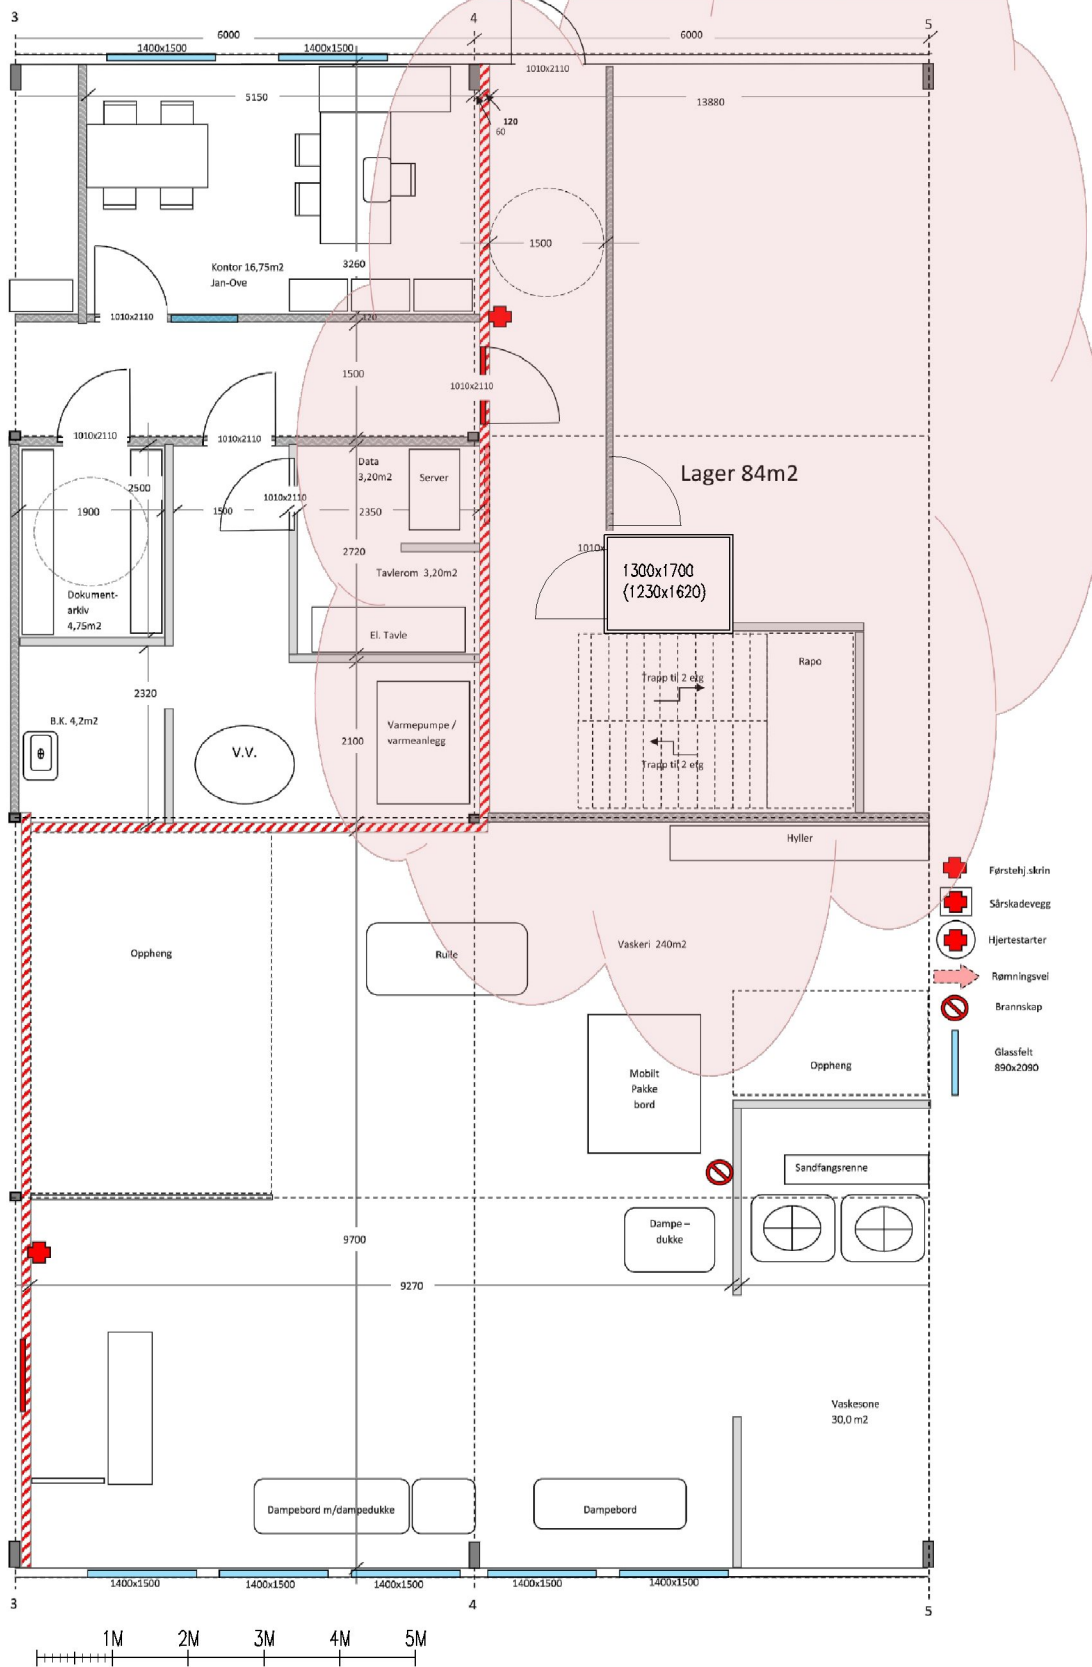

A	INNEKNET HES, FLYTET OPP TIL LAGER	24.05.16	JA
REV.	ENDRING GELDER	DATE	TEGNET
<b>Bergesen Næringseiendom AS</b> <b>Mjåtveit Næringspark, Gnr.22, Bnr.230, Meland</b>			
<b>Plan, 1.etg</b>			
<input checked="" type="checkbox"/> UTKAST / SKISSE <input checked="" type="checkbox"/> NABOVARSLING OG BYGGEMELDING <input type="checkbox"/> ARBEIDSTEGNING (NB: BESTILLINGER MÅ KUN GJØRES FRA ARBEIDSTEGNINGER)			
ASKØY	TEGN. AV	KONTR. AV	NÅL
09.07.15	.	.	1:100-A4
PROSJ. NR.	GYGG	TEGN. NR.	REV.
15015	.	006	A
<b>PROSJEKTSTYRING VEST AS</b> <small>PR. 66 5318 STRUSSHAVN</small>			<b>E4</b> <small>PROSJEKTADMINISTRASJON EPOST: amet@psv.no</small>
			<small>TLF. 950 66 447</small>

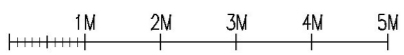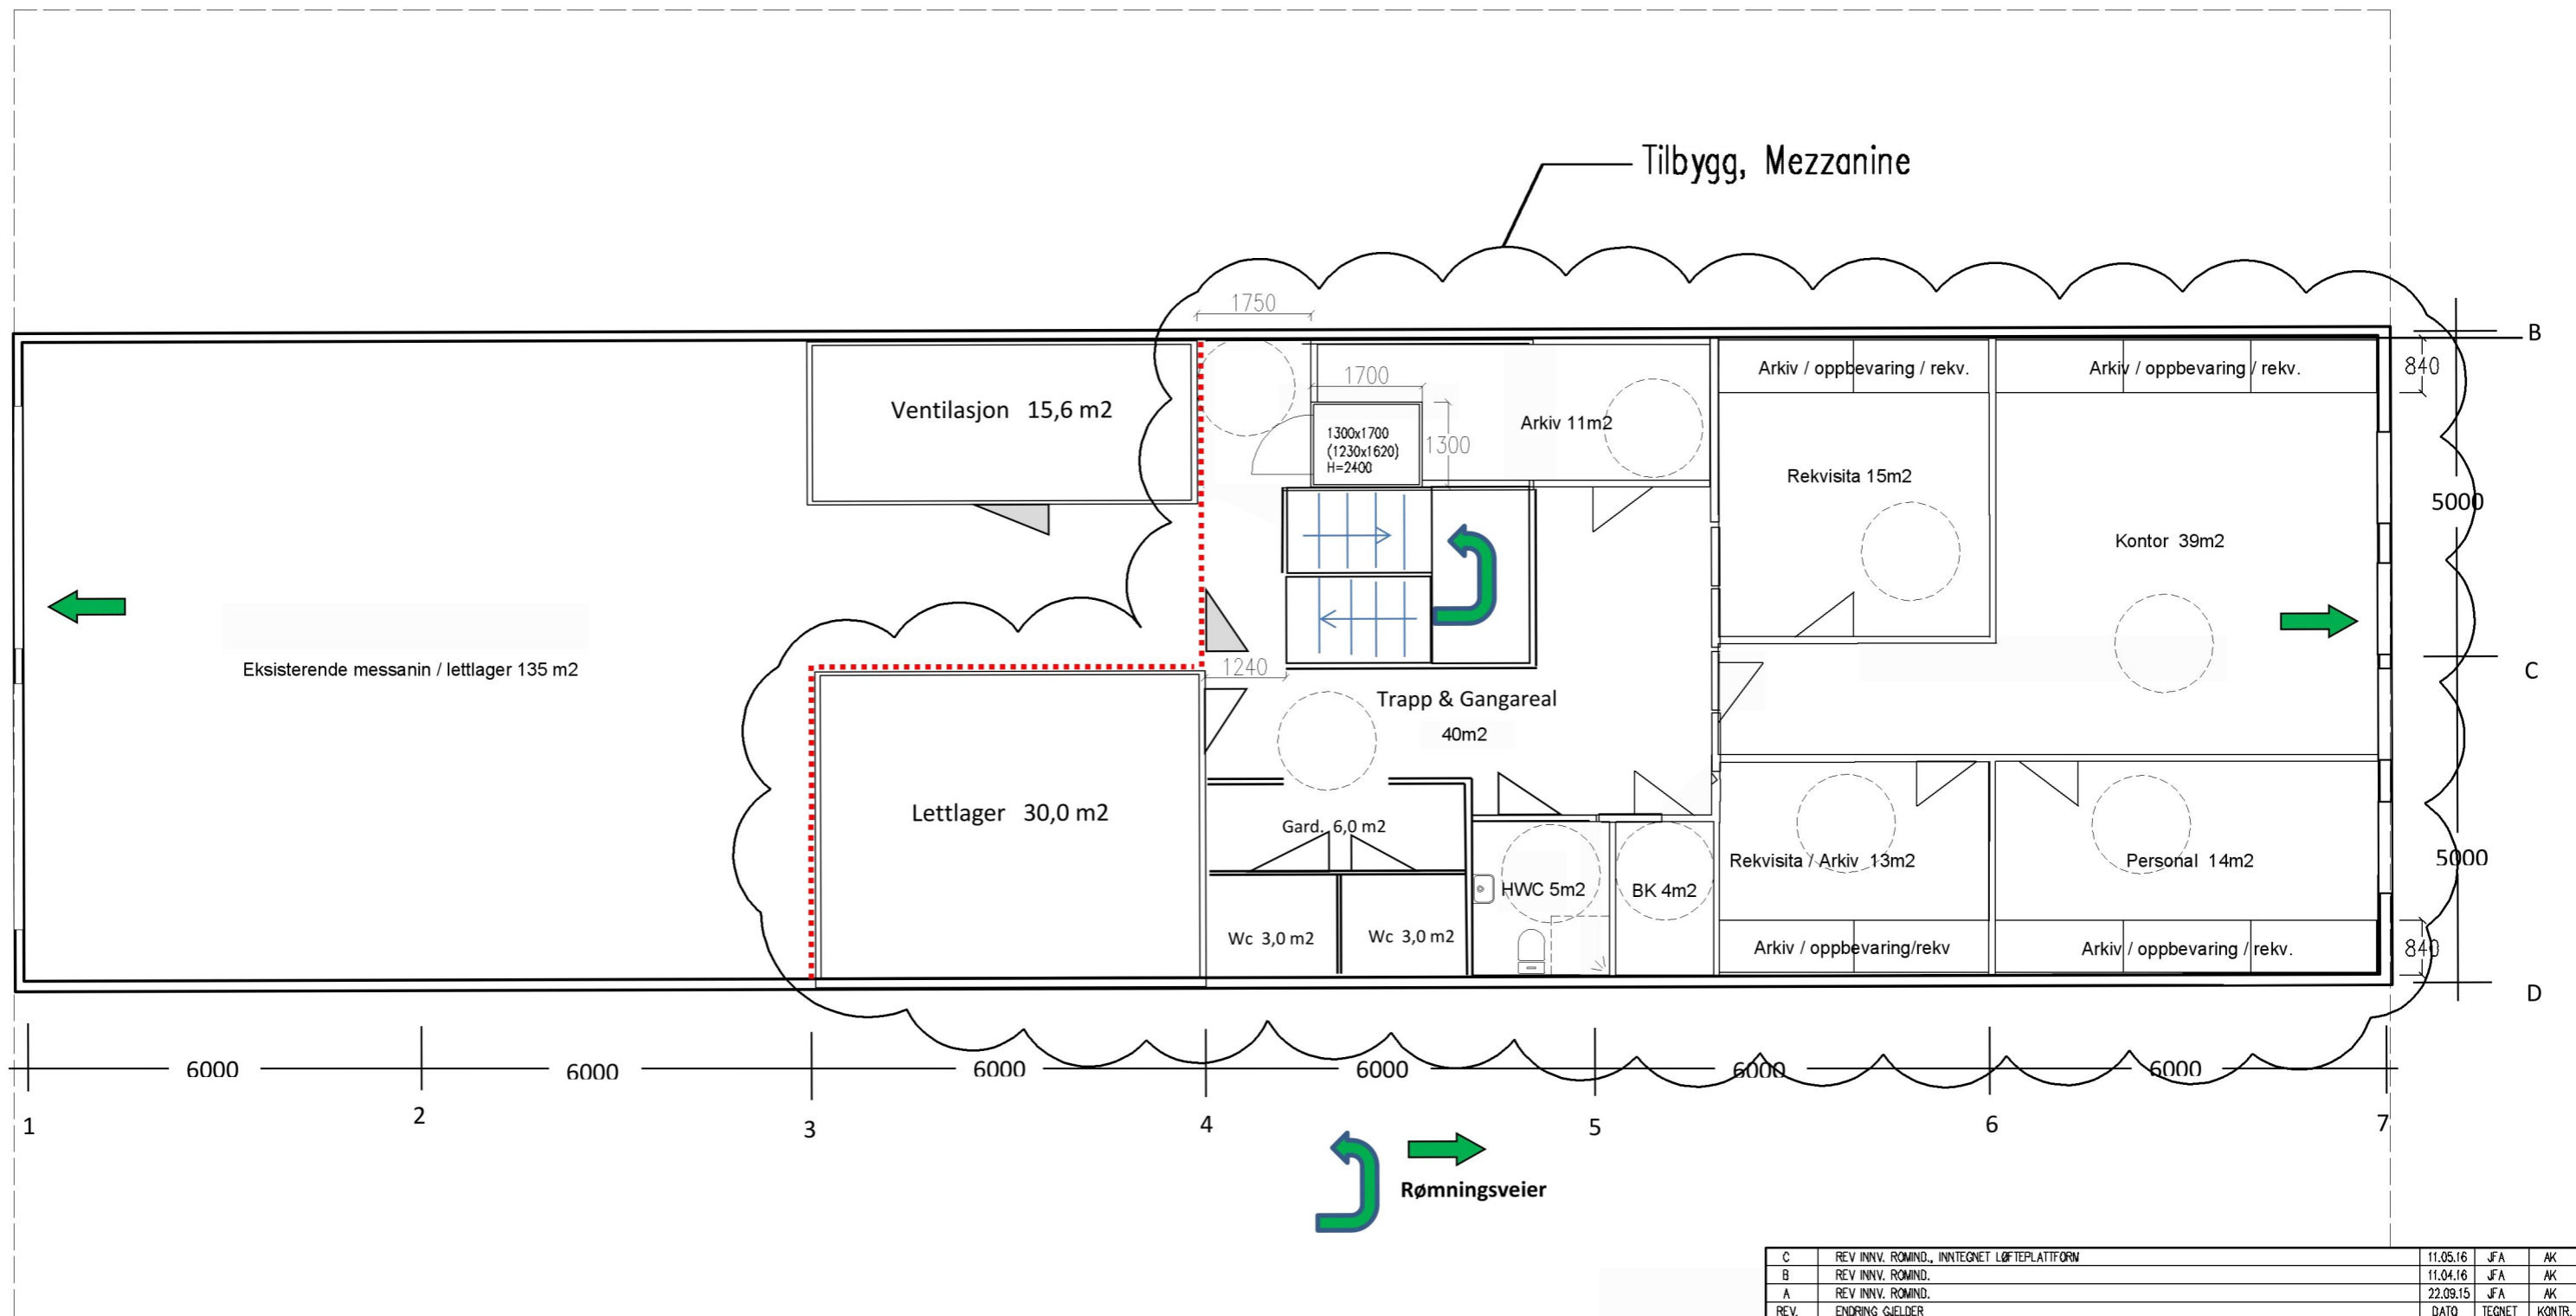

C	REV. INV. ROMIND., INNTEGNET LØFTEPLATTFORM	11.05.16	JFA	AK
B	REV. INV. ROMIND.	11.04.16	JFA	AK
A	REV. INV. ROMIND.	22.09.15	JFA	AK
REV.	ENDRING GJELDER	DATO	TEGNET	KONTR.

Bergesen Næringseiendom AS  
Mjåtveit Næringspark, Gnr.22, Bnr.230, Meland

Plan, Mesanin

UTKAST / SKISSE  NABOVARSLING OG BYGGEMELDING  ARBEIDSTEGNING  
(NB: BESTILLINGER MÅ KUN GJØRES FRA ARBEIDSTEGNINGER)

ASKØY	TEGN. AV	KONTR. AV	KONTR. AV	MÅL	PROSJ. NR.	BYGG	TEGN. NR.	REV.
14.11.15	.	.	.	1:100-A3	15015	.	005	C

PROSJEKTSTYRING VEST AS

POSTBOKS 66  
5318 STRUSSHAVN  
ARNE@PSVING  
PROSJEKTADMINISTRASJON  
TLF. 950 66 447

Kommunens saksnr.

Vedlegg

Side

G 1

1 av 1

DIREKTORATET  
FOR BYGGEKVALITET

## Gjennomføringsplan

Versjonsnr. 3	Dato 29/6-16	Signatur, ansv. søker <i>Arne Vatten</i>
Adresse Rosslandsvegen 360	Postnr. 5918	Poststed FREKHAUG

Eiendom/ byggested	Gnr. 22	Bnr. 230	Festenr.	Søksj.nr.	Bygn.nr.	Kommune Meland
-----------------------	------------	-------------	----------	-----------	----------	-------------------

Beskrivelse av fagområde, ansvarsområde, tiltaksklasse (i hhv. prosjektering, utførelse og uavhengig kontroll)			Foretakets navn og org.nr.	Kryss for planlagt samsvarserklæring / kontrollerklæring erstattes med dato når denne foreligger				Sett kryss når arbeidet innen ansvarsområdet er avsluttet
Alle fagområder i tiltaket	Beskrivelse hentet fra søknad om ansvarsrett	Tiltaks- klasse		Søknad om rammetillatelse	Søknad om igangsettings- tillatelse/ett- trinnsøknad	Søknad om midlertidig brukstillatelse	Søknad om ferdigattest	
(1)	(2)	(3)	(4)	(5)	(6)	(7)	(8)	(9)
SØK	Søkerfunksjonen	1	Prosjektstyring Vest 990 353 913					<input type="checkbox"/>
PRO	Arkitekturprosjektering	1	Prosjektstyring Vest 990 353 913		14.06.2016			<input checked="" type="checkbox"/>
PRO	Prosjektering av brannkonsept for utv. av mesanin	1	Firesafe AS 958 249 799		22.06.2016			<input checked="" type="checkbox"/>
PRO	Utvidelse av messanin	1	Par AS 989 637 770		24.06.2016			<input checked="" type="checkbox"/>
UTF	Utvidelse av messanin	1	Par AS 989 637 770				X	<input type="checkbox"/>
PRO	Prosjektering av sanitærinstallasjoner	1	Stendal VVS 980 626 180		22.06.2016			<input checked="" type="checkbox"/>
UTF	Sanitærinstallasjoner	1	Stendal VVS 980 626 180				X	<input type="checkbox"/>
								<input type="checkbox"/>
								<input type="checkbox"/>
								<input type="checkbox"/>
								<input type="checkbox"/>



## Erklæring om ansvarsrett

etter plan- og bygningsloven (pbl) § 23-3


Erklæringen skal sendes til ansvarlig søker.

Alternativt kan erklæringen sendes direkte til kommunen, men da må ansvarlig søker få tilsendt en kopi.

Erklæringen gjelder							
Eiendom/ byggested	Gnr. 22	Bnr. 230	Festenr.	Seksjonsnr.	Bygningsnr.	Bolignr.	Kommune Meland
	Adresse Rosslandsvegen 360			Postnr. 5918	Poststed FREKHAUG		

Foretak			
Foretakets navn Prosjektstyring Vest			Organisasjonsnr. 990 353 913
Adresse Postboks 66		Postnr. 5318	Poststed STRUSSHAMN
Kontaktperson Arne Kristiansen		Telefon	Mobiltelefon 950 66 447
E-post arne@psv.no			
Foreligger sentral godkjenning? <input checked="" type="checkbox"/> Ja <input type="checkbox"/> Nei			
Hvis ja, dekkes ansvarsområdene av sentral godkjenning? <input checked="" type="checkbox"/> Helt <input type="checkbox"/> Delvis <input type="checkbox"/> Nei			

Ansvarsområde						
Funksjon (SØK, PRO, UTF, kontroll)	Beskriv arbeidet foretaket skal ha ansvar for	Tiltaks- klasse	Våre samsvarserklæringer/kontrollerklæringer vil foreligge ved: (sett X)			
			Søknad om ramme- tillatelse	Søknad om igangsettings- tillatelse/ ett-trinns søknad	Søknad om midlertidig brukstillatelse	Søknad om ferdigattest
PRO	Søkerfunksjonen	1				
PRO	Arkitekturprosjektering	1		X		

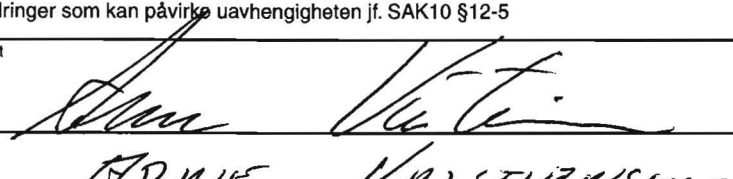Erklæring og underskrift	
Foretaket er kjent med reglene om straff og sanksjoner i pbl kap 32 og at det kan medføre reaksjoner dersom det gis uriktige opplysninger. Foretaket forplikter seg til å stille med nødvendig kompetanse i tiltaket jf. SAK10 kap. 10 og 11	
<input checked="" type="checkbox"/> Ansvarlig prosjekterende erklærer at prosjekteringen skal være planlagt, gjennomført og kvalitetssikret i henhold til pbl jf. SAK10 §12-3 <input type="checkbox"/> Ansvarlig utførende erklærer at arbeidet ikke skal starte før det foreligger kvalitetssikret produksjonsunderlag for respektive del av utførelsen jf SAK10 § 12-4 <input type="checkbox"/> Ansvarlig kontrollerende erklærer uavhengighet, jf. SAK10 § 14-1, og vil redegjøre for endringer som kan påvirke uavhengigheten jf. SAK10 §12-5	
Dato 14.06.2016	Underskrift 
Gjentas med blokkbokstaver ARNE KRISTIANSEN	

Kommunens saksnr.

Vedlegg nr.

G- 3

Side

1 av 1

## Erklæring om ansvarsrett

etter plan- og bygningsloven (pbl) §23-3


Erklæringen skal sendes til *ansvarlig søker*.

Alternativt kan erklæringen sendes direkte til kommunen, men da må ansvarlig søker få tilsendt en kopi.

Erklæringen gjelder							
Eiendom/ byggested	Gnr	Bnr	Festnr	Seksjonsnr	Bygningsnr	Bolignr	Kommune
	22	230					Meland
	Adresse				Postnr	Poststed	
	Rosslundvegen 360				5918	Frekhaug	

Foretak			
Foretakets navn		Organisasjonsnr	
Firesafe AS		958 249 799	
Adresse	Postnr	Poststed	
Kanalveien 105A	5018	Bergen	
Kontaktperson	Telefon		Mobiltelefon
Øystein Anfinsen			93263929
E-post			
Oystein.Anfinsen@firesafe.no			
Foreligger sentral godkjenning? <input checked="" type="checkbox"/> Ja <input type="checkbox"/> Nei			
Hvis ja, dekkes ansvarsområdene av sentral godkjenning? <input checked="" type="checkbox"/> Helt <input type="checkbox"/> Delvis <input type="checkbox"/> Nei			

Ansvarsområde							
Funksjon (SØK, PRO, UTF, kontroll)	Beskrivelse arbeidet foretaket skal ha ansvar for	Tiltaks-klasse	Være samsvarserklæringer/kontrollerkjøringer vil foreligge ved: (sett X)				
			Søknad om ramme-tillatelse	Søknad om igangsettings-tillatelse/ ett-trinns søknad	Søknad om midlertidig brukstillatelse	Søknad om ferdigattest	
PRO	Prosjektering av brannkonsept*	1	<input type="checkbox"/>	<input checked="" type="checkbox"/>	<input type="checkbox"/>	<input type="checkbox"/>	
	Gjelder utvidelse mesanin		<input type="checkbox"/>	<input type="checkbox"/>	<input type="checkbox"/>	<input type="checkbox"/>	
			<input type="checkbox"/>	<input type="checkbox"/>	<input type="checkbox"/>	<input type="checkbox"/>	

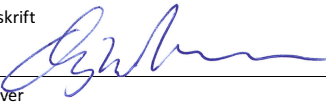Erklæring og underskrifter	
Foretaket er kjent med reglene om straff og sanksjoner i pbl kap 32 og at det kan medføre reaksjoner dersom det gis uriktige opplysninger. Foretaket forplikter seg til å stille med nødvendig kompetanse i tiltaket jf. SAK10 kap. 10 og 11.	
<input checked="" type="checkbox"/> Ansvarlig prosjekterende erklærer at prosjekteringen skal være planlagt, gjennomført og kvalitetssikret i henhold til pbl jf. SAK10 §12-3	
<input type="checkbox"/> Ansvarlig utførende erklærer at arbeidet ikke skal starte før det foreligger kvalitetssikret produksjonsunderlag for respektive del av utførelsen jf SAK10 § 12-4	
<input type="checkbox"/> Ansvarlig kontrollerende erklærer uavhengighet, jf. SAK 10 § 14-1, og vil redegjøre for endringer som kan påvirke uavhengigheten	
Dato	Underskrift
22.06.2016	
Gjentas med blokkbokstaver	
Øystein Anfinsen	

Kommunens saksnr.	Vedlegg nr. G- 4	Side 1 av 1
-------------------	---------------------	----------------



## Erklæring om ansvarsrett

etter plan- og bygningsloven (pbl) § 23-3

Erklæringen skal sendes til ansvarlig søker.

Alternativt kan erklæringen sendes direkte til kommunen, men da må ansvarlig søker få tilsendt en kopi.

Erklæringen gjelder							
Eiendom/ byggested	Gnr.	Bnr.	Festenr.	Seksjonsnr.	Bygningsnr.	Bolignr.	Kommune
	22	230					Meland
	Adresse Rosslandsvegen 360				Postnr. 5918	Poststed FREKHAUG	

Foretak			
Foretakets navn Par AS			Organisasjonsnr. 989 637 770
Adresse Postboks 374		Postnr. 5343	Poststed Straume
Kontaktperson Jonny Landro		Telefon	Mobiltelefon 478 79 800
E-post jonny.landro@paras.no			
Foreligger sentral godkjenning? <input checked="" type="checkbox"/> Ja <input type="checkbox"/> Nei			
Hvis ja, dekkes ansvarsområdene av sentral godkjenning? <input checked="" type="checkbox"/> Helt <input type="checkbox"/> Delvis <input type="checkbox"/> Nei			

Ansvarsområde							
Funksjon (SØK, PRO, UTF, kontroll)	Beskriv arbeidet foretaket skal ha ansvar for	Tiltaks- klasse	Våre samsvarserklæringer/kontrollerklæringer vil foreligge ved: (sett X)				
			Søknad om ramme- tillatelse	Søknad om igangsettings- tillatelse/ ett-trinns søknad	Søknad om midlertidig brukstillatelse	Søknad om ferdigattest	
PRO	Utvidelse av mesanin	1		X			
UTF	Utvidelse av mesanin	1				X	

Erklæring og underskrift	
Foretaket er kjent med reglene om straff og sanksjoner i pbl kap 32 og at det kan medføre reaksjoner dersom det gis uriktige opplysninger. Foretaket forplikter seg til å stille med nødvendig kompetanse i tiltaket jf. SAK10 kap. 10 og 11	
<input checked="" type="checkbox"/> Ansvarlig prosjekterende erklærer at prosjekteringen skal være planlagt, gjennomført og kvalitetssikret i henhold til pbl jf. SAK10 §12-3	
<input checked="" type="checkbox"/> Ansvarlig utførende erklærer at arbeidet ikke skal starte før det foreligger kvalitetssikret produksjonsunderlag for respektive del av utførelsen jf SAK10 § 12-4	
<input type="checkbox"/> Ansvarlig kontrollerende erklærer uavhengighet, jf. SAK10 § 14-1, og vil redegjøre for endringer som kan påvirke uavhengigheten jf. SAK10 §12-5	
Dato 24.06.2016	Underskrift <i>Jonny Landro</i>
Gjentas med blokkbokstaver JONNY LANDRO	



Kommunens saksnr.	Vedlegg nr.	Side
	G-5	1 av 1



## Erklæring om ansvarsrett

etter plan- og bygningsloven (pbl) § 23-3

Erklæringen skal sendes til ansvarlig søker.

Alternativt kan erklæringen sendes direkte til kommunen, men da må ansvarlig søker få tilsendt en kopi.

Erklæringen gjelder							
Eiendom/ byggested	Gnr.	Bnr.	Festenr.	Seksjonsnr.	Bygningsnr.	Bolignr.	Kommune
	22	230					Meland
	Adresse				Postnr.	Poststed	
	Rosslandsvegen 360				5918	FREKHAUG	

Foretak			
Foretakets navn			Organisasjonsnr.
Stendal VVS			980 626 180
Adresse		Postnr.	Poststed
Blombakken 1		5911	Alversund
Kontaktperson		Telefon	Mobiltelefon
Thorleif Stendal			906 22 713
E-post			
sten-vvs@online.no			
Foreligger sentral godkjenning? <input checked="" type="checkbox"/> Ja <input type="checkbox"/> Nei			
Hvis ja, dekkes ansvarsområdene av sentral godkjenning? <input checked="" type="checkbox"/> Helt <input type="checkbox"/> Delvis <input type="checkbox"/> Nei			

Ansvarsområde							
Funksjon (SØK, PRO, UTF, kontroll)	Beskriv arbeidet foretaket skal ha ansvar for	Tiltaks- klasse	Våre samsvarserklæringer/kontrollerklæringer vil foreligge ved: (sett X)				
			Søknad om ramme- tillatelse	Søknad om igangsettings- tillatelse/ ett-trinns søknad	Søknad om midlertidig brukstillatelse	Søknad om ferdigattest	
PRO	Prosjektering av sanitærinstallasjoner	1		X			
UTF	Sanitærinstallasjoner	1				X	

Erklæring og underskrift	
Foretaket er kjent med reglene om straff og sanksjoner i pbl kap 32 og at det kan medføre reaksjoner dersom det gis uriktige opplysninger. Foretaket forplikter seg til å stille med nødvendig kompetanse i tiltaket jf. SAK10 kap. 10 og 11	
<input checked="" type="checkbox"/> Ansvarlig prosjekterende erklærer at prosjekteringen skal være planlagt, gjennomført og kvalitetssikret i henhold til pbl jf. SAK10 §12-3	
<input checked="" type="checkbox"/> Ansvarlig utførende erklærer at arbeidet ikke skal starte før det foreligger kvalitetssikret produksjonsunderlag for respektive del av utførelsen jf SAK10 § 12-4	
<input type="checkbox"/> Ansvarlig kontrollerende erklærer uavhengighet, jf. SAK10 § 14-1, og vil redegjøre for endringer som kan påvirke uavhengigheten jf. SAK10 §12-5	
Dato	Underskrift
28/6-16	Heidi Meland
Gjentas med blokkbokstaver	
STENDAL VVS AS	



**Arbeidstilsynet**

VÅR DATO  
25.05.2016  
DERES DATO

Vedlegg I1  
VÅR REFERANSE  
2016/12922 363851/2016<sup>1</sup> 27-May-2016  
DERES REFERANSE

VÅR SAKSBEHANDLER  
Torhild Viland tlf 908 92 015

Bergesen Næringseiendom AS  
Rosslandsvegen 360  
5918 FREKHAUG

## **Vedtak om samtykke og gebyr**

### **Behandling av søknad om samtykke etter arbeidsmiljøloven § 18-9**

#### **Gnr 22 Bnr 230 Meland - Rosslandsvegen 360 - Frekhaug - Bergesen Næringseiendom - Utvidelse av eksisterende mesanin i kontorbygg - kontorlokaler, lager**

Vi viser til søknad av 25.02.2016 om samtykke etter arbeidsmiljøloven § 18-9 mottatt fra Prosjektstyring Vest AS.

Vi har mottatt følgende dokumentasjon: «Søknad om Arbeidstilsynets samtykke», kopi av Etttrinns søknadsbehandling» med diverse vedlegg til Meland kommune, beskrivelse av arbeidsmiljøfaktorer, bekreftelse på medvirkning fra verneombudet og daglig leder, sjekklister ventilasjon utarbeidet av Fana Blikk AS og tegninger.

Vi viser videre til vårt brev av 08.03.2016 hvor vi bl.a. påpekte manglende utfylt romfordelingstabell i sjekklister ventilasjon og manglende tilrettelegging for arbeidstakere med nedsatt funksjonsevne. I den forbindelse mottok vi utfylt romfordelingstabellen 14.04.2016 og reviderte tegninger og kopi av brev til Meland kommune den 24.05.2016, som opplyser at løfteplattform i hht Tek 10 vil bli installert. Det samme viser revidert plantegning av mesanin.

Søknaden gjelder utvidelse av eksisterende mesanindekk med 210 kvm til kontorformål, lager og arkiv. Det er oppgitt 10 ansatte i virksomheten. Det er videre opplyst at mesaninen skal leies ut til ekstern virksomhet.

#### **Arbeidstilsynets vurdering**

Mesaninen er nå tilrettelagt for arbeidstakere med nedsatt funksjonsevne.

#### **Arbeidstilsynets vedtak**

Arbeidstilsynet gir med hjemmel i arbeidsmiljøloven § 18-9 samtykke til planene.

Samtykke gis på bakgrunn av de opplysningene og planene som forelå på tidspunktet for vedtaket. Samtykket er ikke en godkjenning av lokalene eller arbeidsplassen. At Arbeidstilsynet gir samtykke til planene betyr ikke at tilsynet går god for at alle krav til fysisk arbeidsmiljø er ivaretatt. Det er tiltakshaver/arbeidsgiver som har ansvaret for at lov/forskriftskrav blir overholdt og at arbeidsmiljøet er tilfredsstillende under bruk.

#### **Innbetaling av gebyr**

POSTADRESSE  
Postboks 4720 Sluppen  
7468 TRONDHEIM  
Norge

E-POST  
post@arbeidstilsynet.no  
INTERNETT  
www.arbeidstilsynet.no

TELEFON  
73 19 97 00

ORGANISASJONSNR  
974761211



I følge forskrift om utforming og innretning av arbeidsplasser og arbeidslokaler § 9-1 og forskrift om administrative ordninger på Arbeidstilsynets område § 14-1, skal det betales gebyr til Arbeidstilsynet ved behandling av søknad etter arbeidsmiljøloven § 18-9 første ledd. Gebyrsatsene avhenger av tiltakets type og byggets størrelse. For nærmere informasjon om gebyrordningen, se [www.arbeidstilsynet.no/gebyr](http://www.arbeidstilsynet.no/gebyr).

Ut fra opplysninger i søknaden har vi plassert tiltaket i kategori 2b og fastsatt gebyret til kr 4221,-.

Faktura vil bli sendt i egen forsendelse til deg som tiltakshaver. Hvis gebyret ikke betales innen betalingsfristen, vil kravet bli tvangsinnrevet med tillegg av omkostningsgebyrer.

### **Dere kan klage**

Dere kan klage på vedtak og gebyr fra Arbeidstilsynet etter reglene i forvaltningsloven § 28. Fristen for å klage er tre uker fra dere mottar dette brevet. For nærmere informasjon om klageinstans, fremgangsmåte ved klage og retten til å se sakens dokumenter, se [www.arbeidstilsynet.no/klage](http://www.arbeidstilsynet.no/klage).

### **Behov for mer informasjon?**

Dere finner mer informasjon om Arbeidstilsynet og krav til arbeidsmiljøet på [www.arbeidstilsynet.no](http://www.arbeidstilsynet.no) eller [www.regelhjelp.no](http://www.regelhjelp.no), eller dere kan kontakte oss på telefon 73 19 97 00.

Vi ber om at det henvises til vår referanse 2016/12922 ved senere kontakt/korrespondanse i denne saken.

Med hilsen  
Arbeidstilsynet Vestlandet

Johs B Lægland  
tilsynsleder  
(sign.)

Torhild Viland  
seniorinspektør  
(sign.)

*Dette brevet er godkjent elektronisk i Arbeidstilsynet og har derfor ingen signatur.*

Kopi til:

Prosjektstyring Vest  
Meland kommune

Postboks 66 5318 STRUSSHAMN  
Postboks 79 5906 FREKHAUG