



### SITUASJONSKART

Gnr/Bnr: 23/ 305  
Adresse: Galtenesvegen 104  
Eigar/søkar: Fjeldstad, Helle



Kvalitet: FKB-B

Målestokk: 1:500  
Dato: 04.11.2011

Gjeldande plan: Reguleringsplan

Planformål: Bustad

Vår referanse: Agv

- Gjerde
- Usikker eigedomsgrense
- Målt eigedomsgrense
- Bolighus
- Andre bygg

Sign. ....




Hugs å setje på avstandar på kartet

### SITUASJONSPLAN


Tiltak

Underskrift Situasjonsplan      Dato

E1

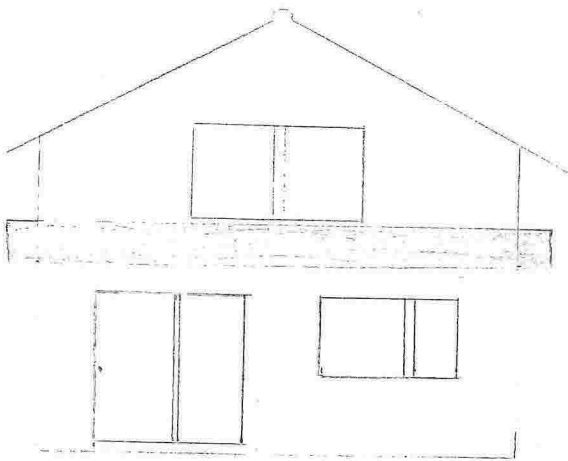


Fasade B mot syd øst

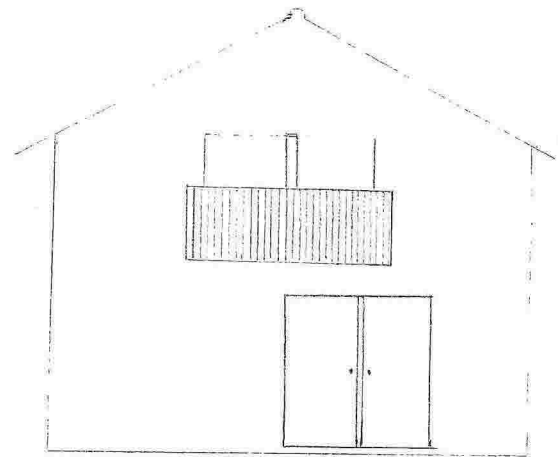

Fasade D mot Nord Vest

Målestokk 1:100

E2

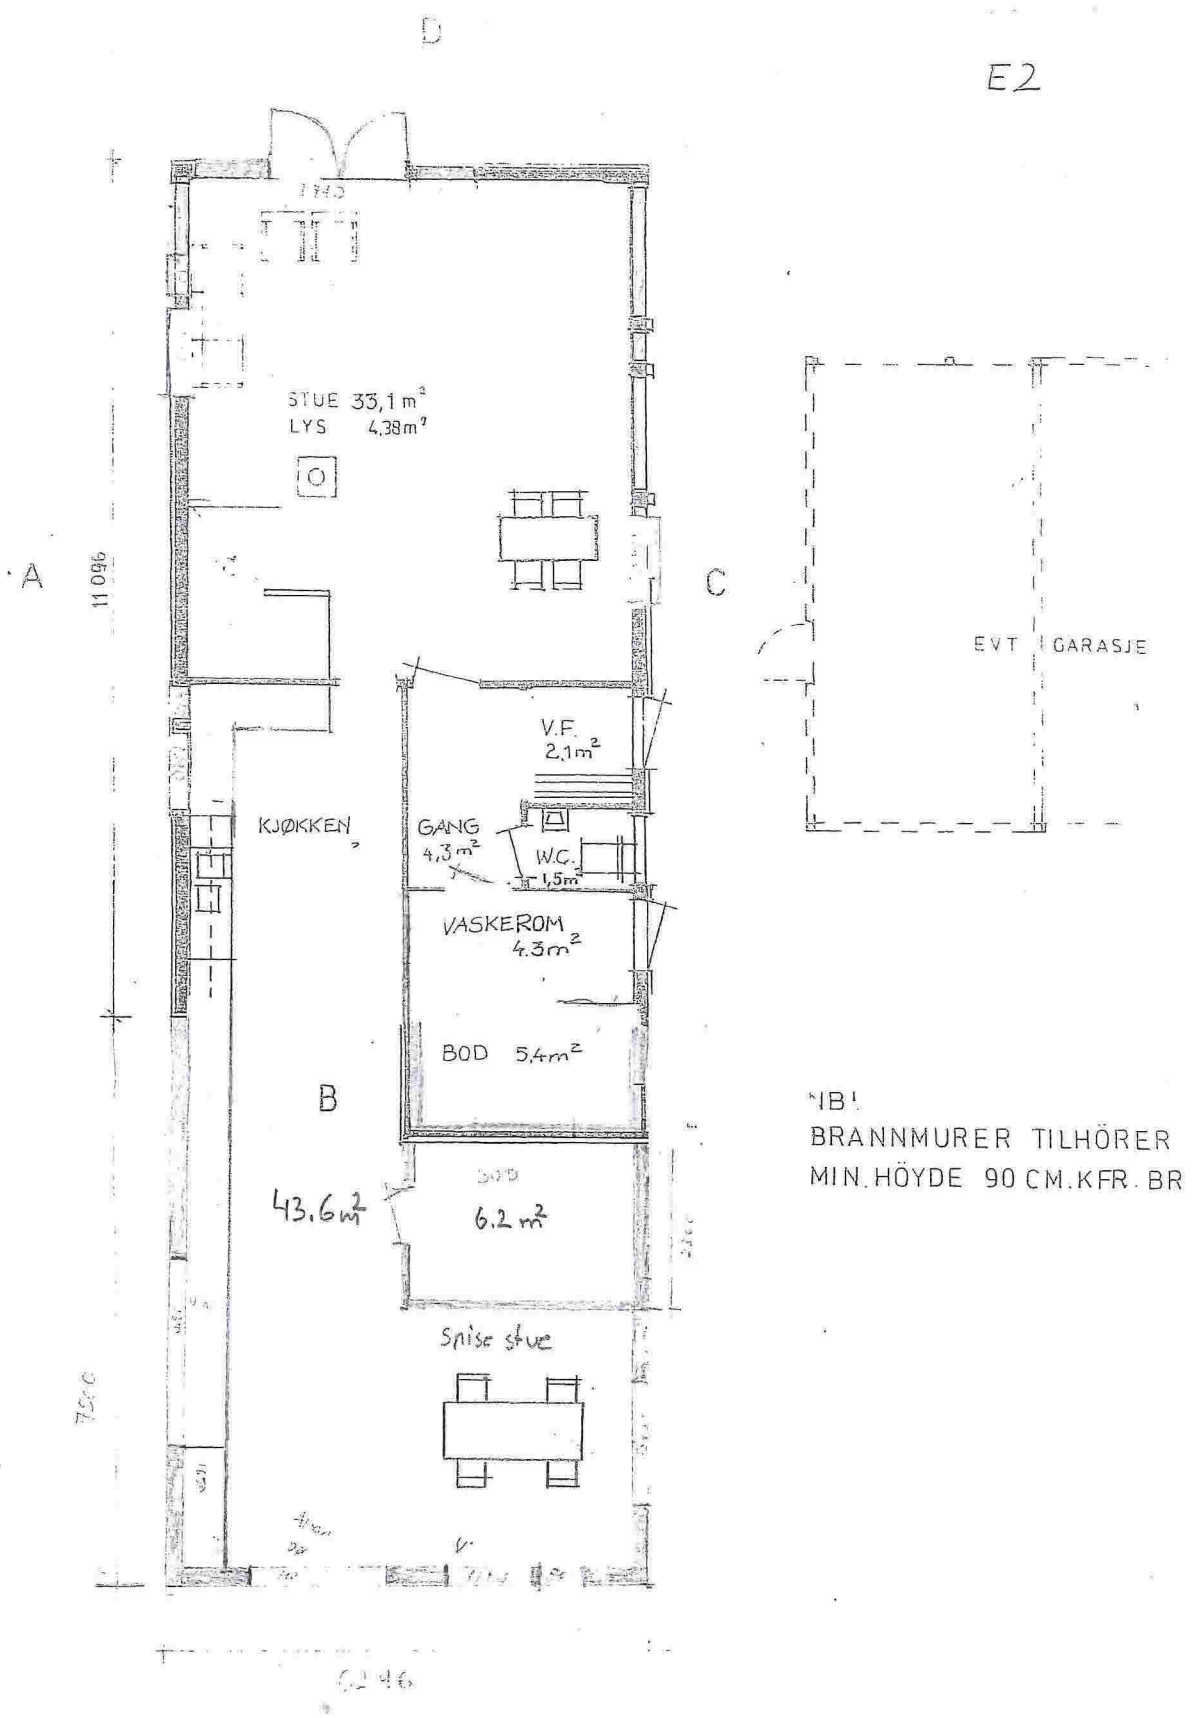

!NB!  
 BRANNMURER TILHØRER  
 MIN. HÖYDE 90 CM. KFR. BR


Målestokk 1:100

E3


MELAND KOMMUNE  
KOMMUNINGENIØREN

MOTTATT 31 JULI 1981


Arkiv nr. \_\_\_\_\_

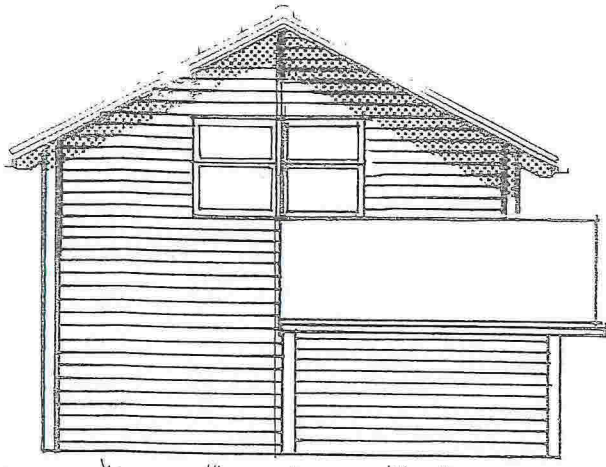


FASADE B MOT Syd Øst

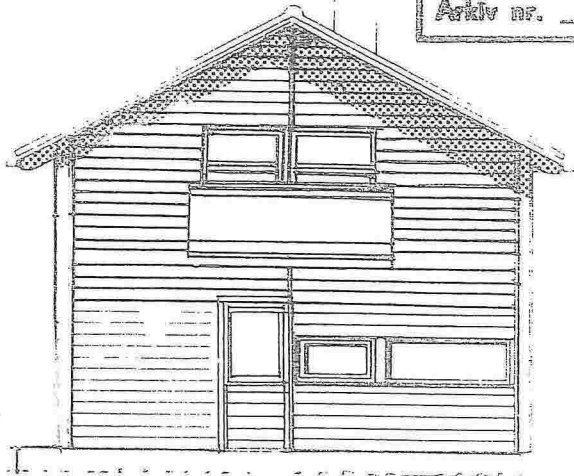

FASADE D MOT Nor Vest

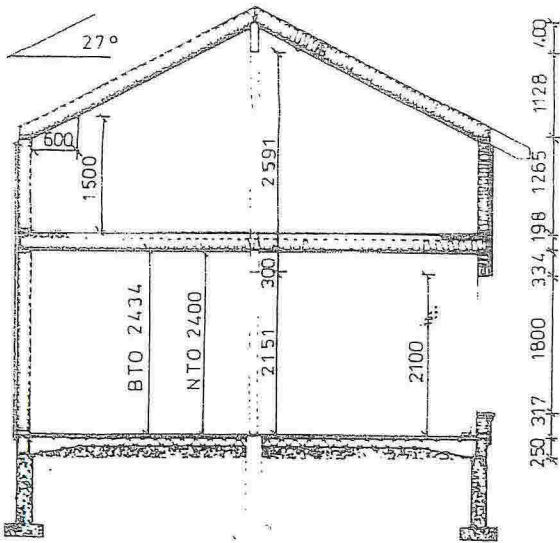

SNITT STD FUND.

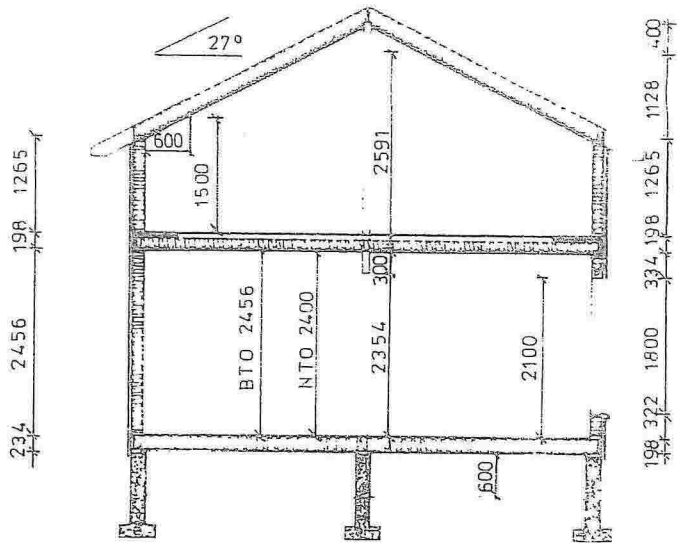

SNITT ALT FUND.

REVIDERT TEIKNING

Godteko *[Signature]*

Sak nr. 211/80

Meland bygningsråd 31.7.81

*[Signature]*

Målestokk 1:100

IE TERRENG  
ENG

RE V. 29.10.79. SH.

PLANER, SNITT, FASADER

SYSTEMHUS  
NORGE A/S

1 IN 03 DATO 34.7.78

 LESJA


SERIE I



MAI 100


009 ÷

E4

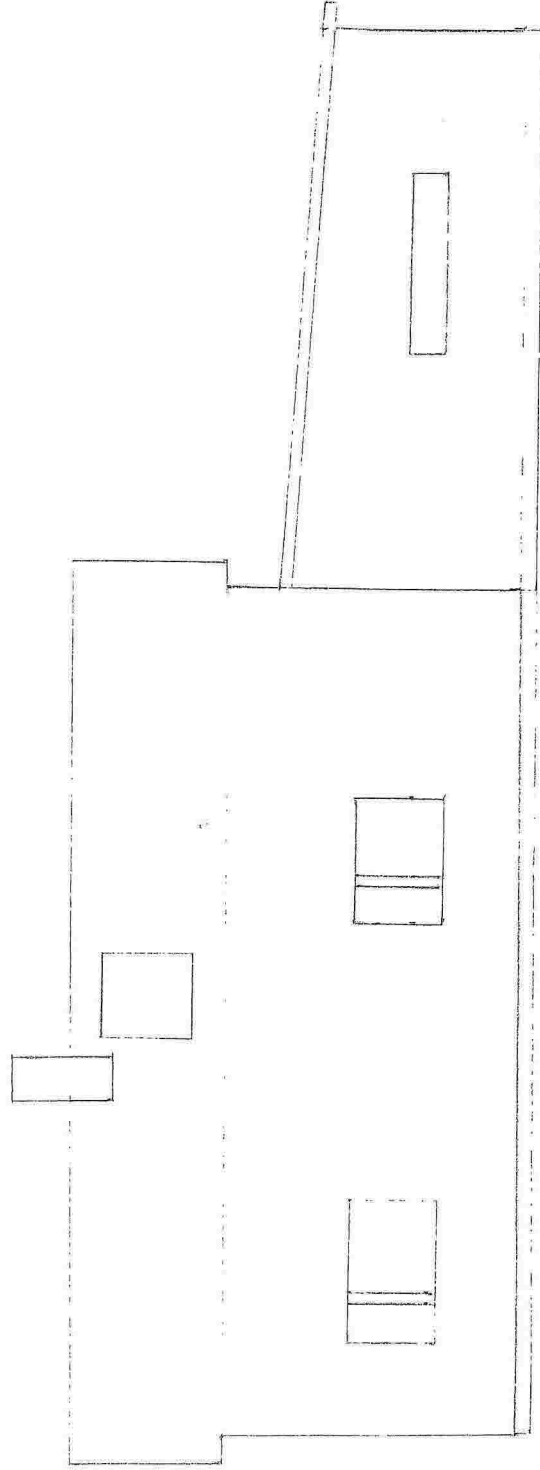

Fasade A m<sup>2</sup> Syd 1:100



Målestokk 1:100

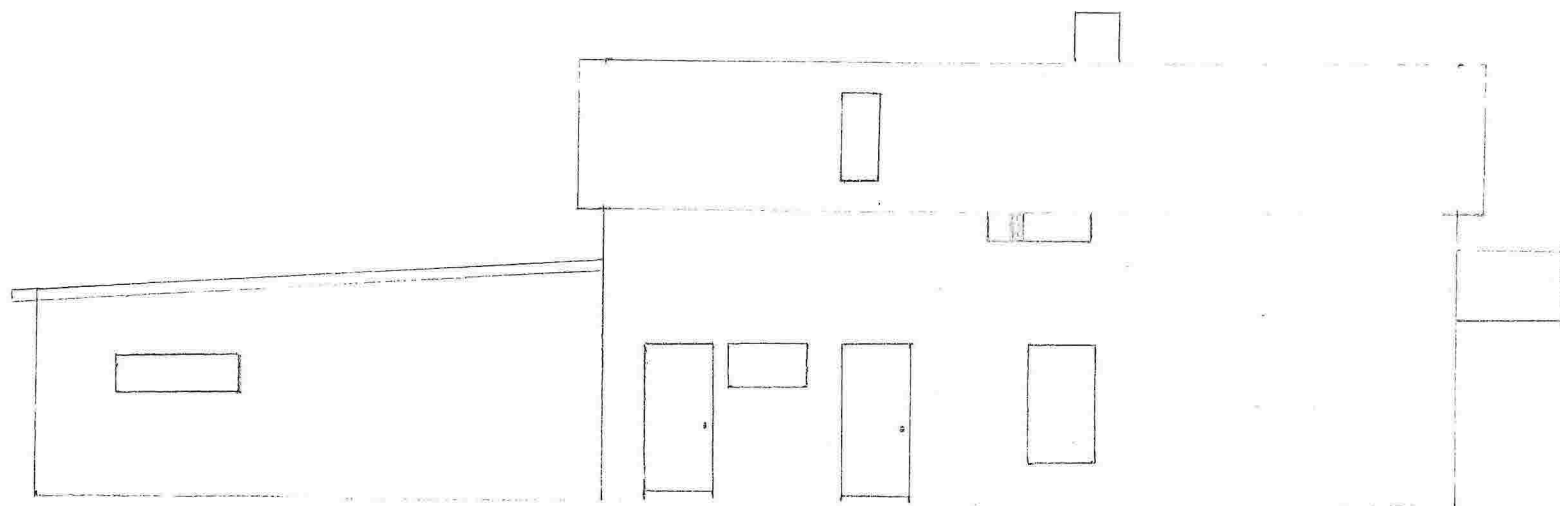


Fasade C mot Nord Öst

Målestokk 1:100

E6

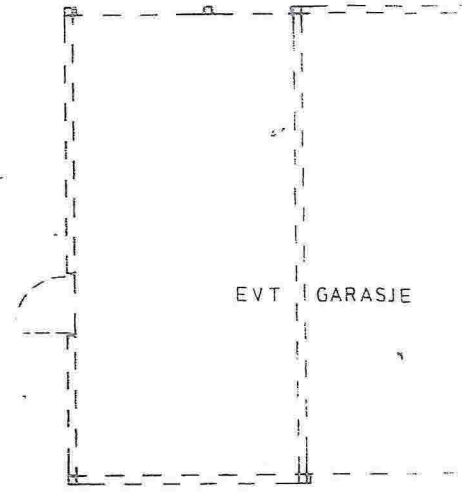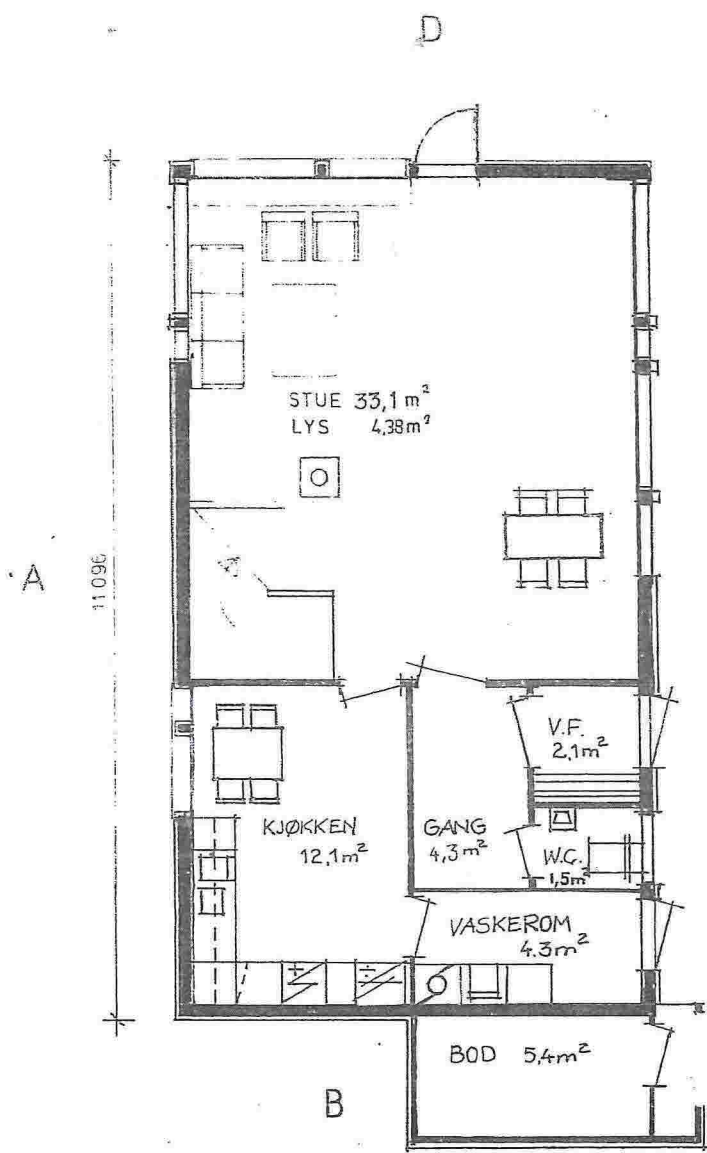

NB!  
BRANNMURER TILHØRER C  
MIN. HØYDE 90 CM. KFR. BRA

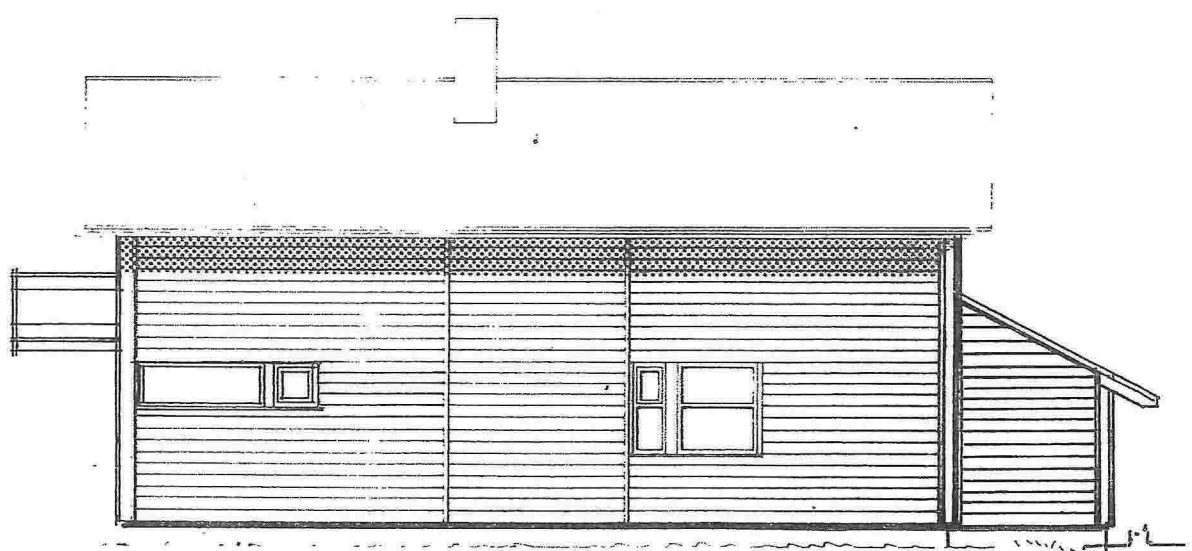


FASADE A MOT Syd Vest

Målestokk 1:100


Denne tegning må ikke kopieres eller benyttes ved foretagender som 'A/S SYSTEMHUS' ikke medvirker i

Br. areal sokkel-kjeller		Leieareal sokkel-kjeller	
Br. areal 1. etg.	69.9m <sup>2</sup>	Leieareal 1. etg.	} 100,0
Br. areal 2. etg.	69.9m <sup>2</sup>	Leieareal 2. etg.	

**HUSBANKENS REG. NR.**

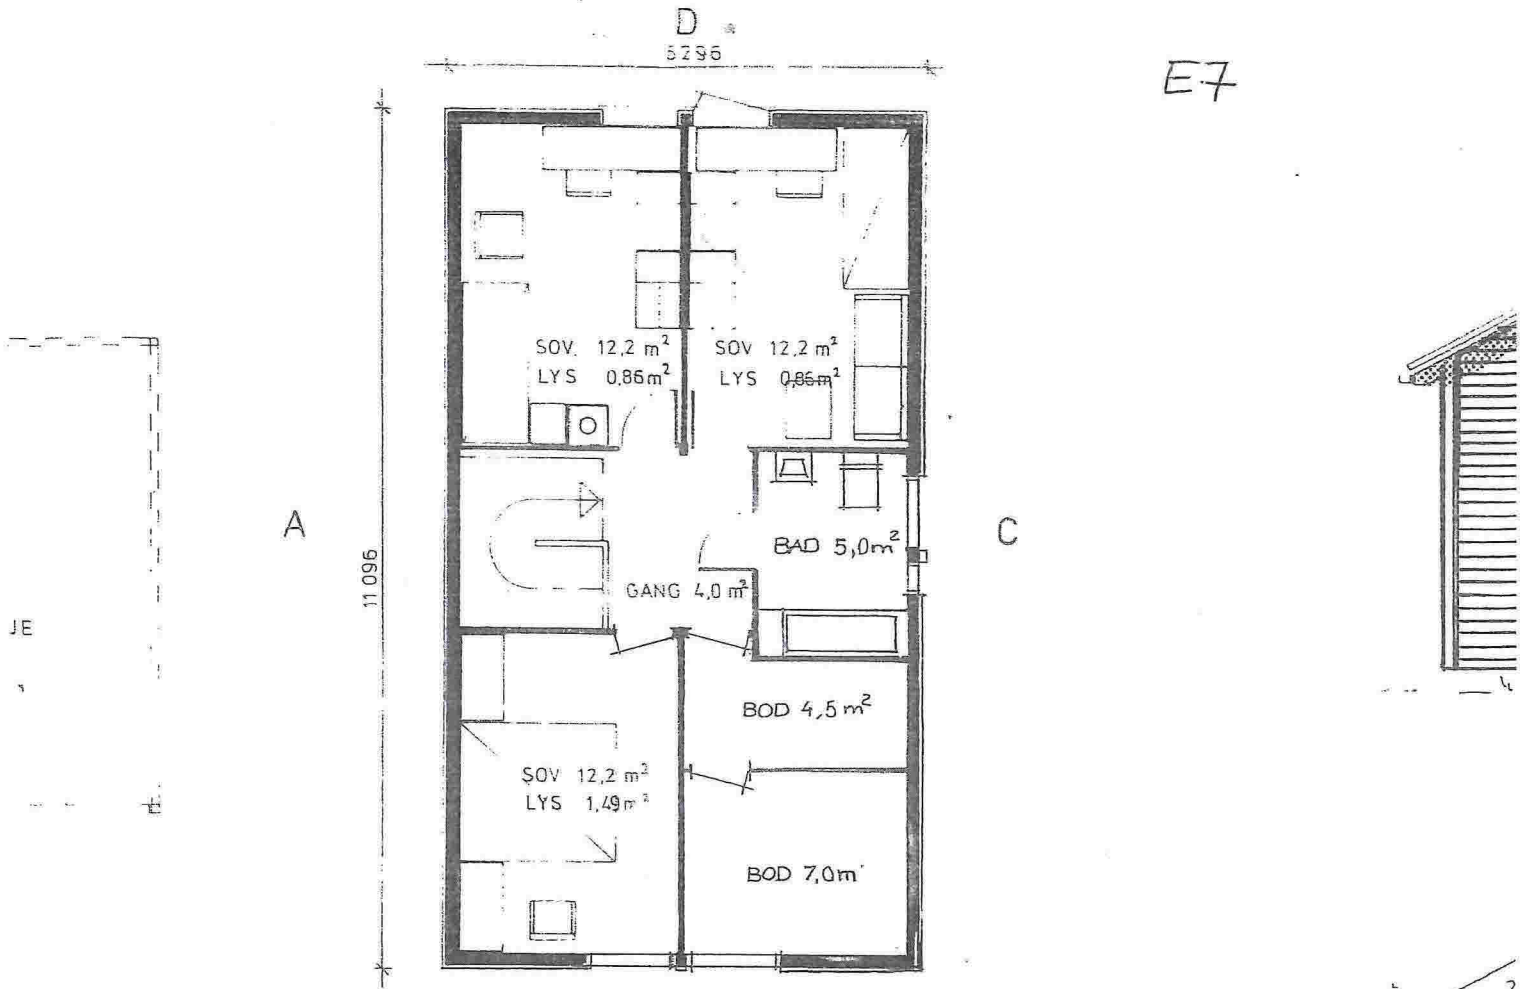

GRUNNMURSARBEIDENE.  
BRANNFORSKRIFTENE.

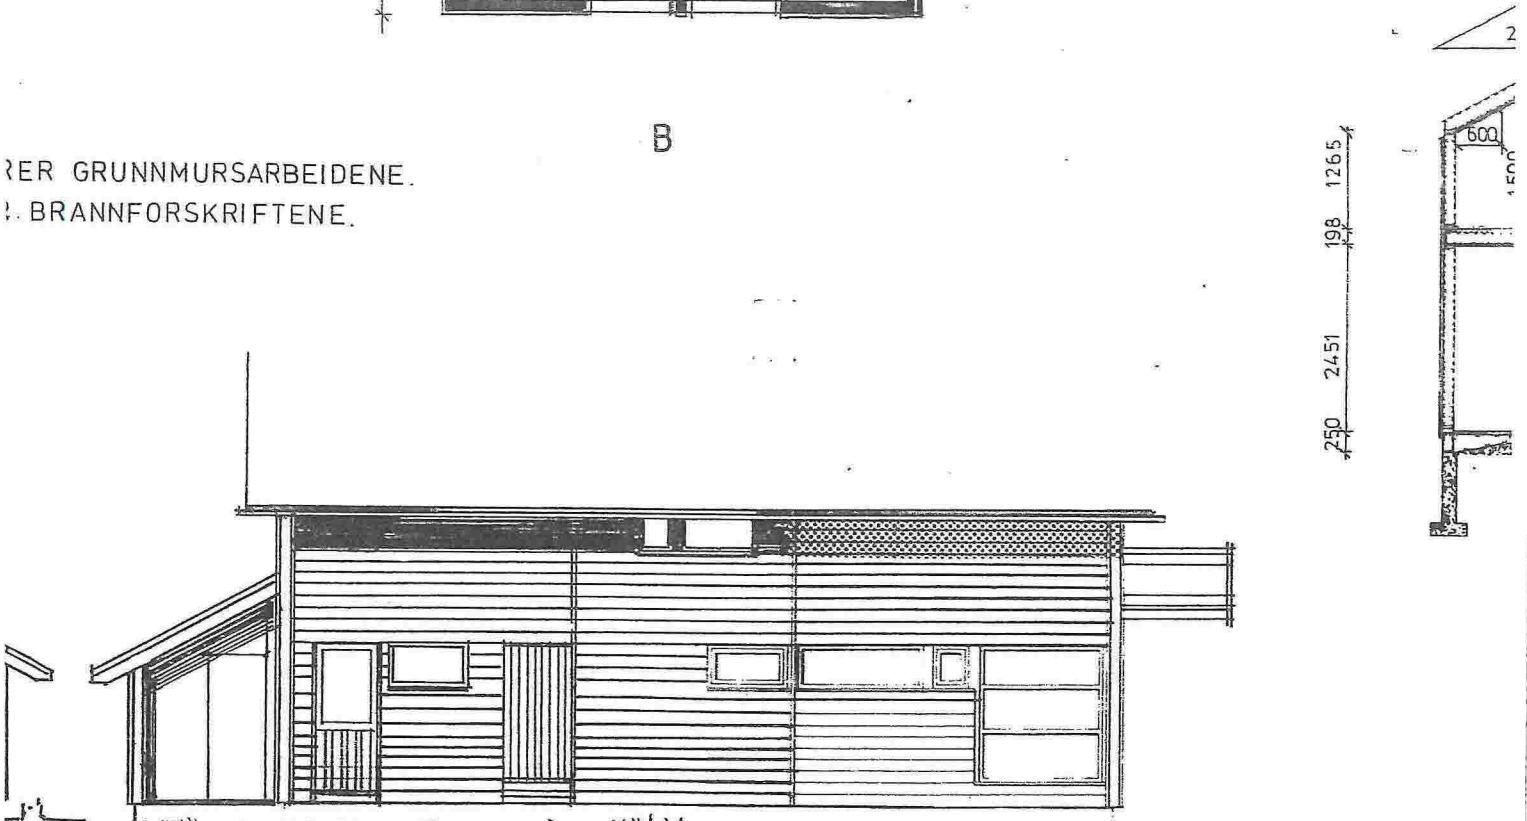

FASADE C MOT *Nor Øst* ----- EKSISTERENDE TERR  
 ~~~~~ FERDIG TERRENG


Målestokk 1:100

|                      |                                                         |           |                      |               |
|----------------------|---------------------------------------------------------|-----------|----------------------|---------------|
| 100,0 m <sup>2</sup> | Underteqnedede takstmann bevitner at han har er oppført | Byggherre | <i>Robert Greivs</i> |               |
|                      | overensstemmelse med de godkjendte tegninger            | G nr      | B nr                 |               |
|                      | Sted                                                    | Navn      | <i>Freka, Vest.</i>  |               |
|                      | Dato                                                    | Navn      | Kommune              | <i>Meland</i> |




E8


MELAND KOMMUNE  
 KOMMUNEINGENIØREN  
 MOTTATT 31 JULI 1981  
 Arkiv nr. \_\_\_\_\_

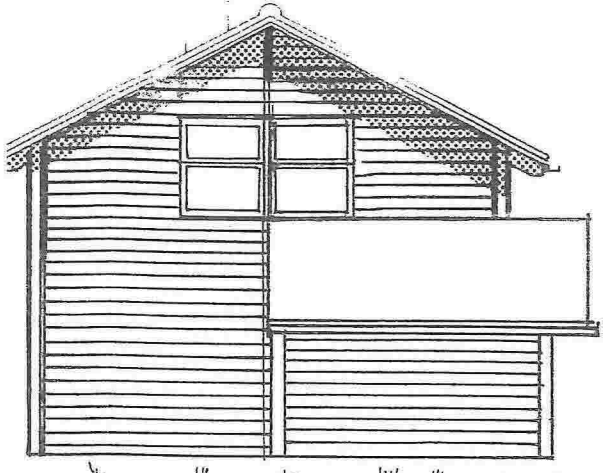


FASADE B MOT Syd Øst

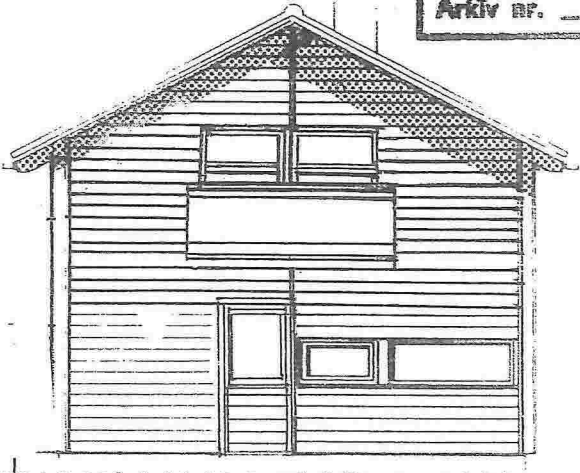

FASADE D MOT Nor Vest

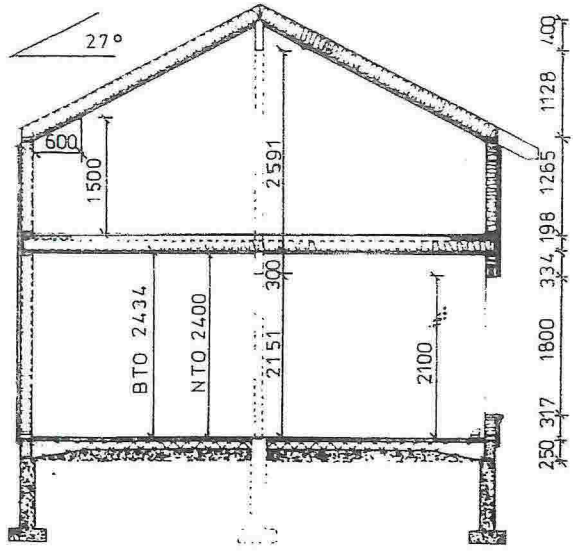

SNITT STD. FUND.

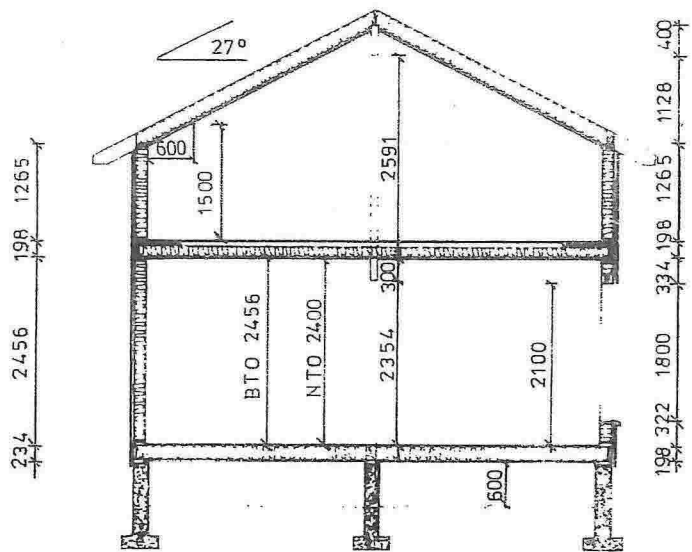


SNITT ALT. FUND.

REVIDERT TEIKNING.

PLASS FOR GJENNOMMÅLINGER  
 Godteko *Famliar m/veitak i*  
 Sak nr. 211 180  
 Meland bygningsråd 21/7-81  
*Arthur Tveit*

TERRANG  
NG

Målestokk 1:100

|   |                                                                                       |                        |                     |
|---|---------------------------------------------------------------------------------------|------------------------|---------------------|
| PLANER, SNITT, FASADER                                                                                      |                                                                                       | SYSTEMHUS<br>NORGE A/S | RE V. 29.10.79. SH. |
|  <b>LESJA</b><br>SERIE I |  | TEIKN. OJ              | DATO 14.4.78        |
|   |                                                                                       | MAJ                    | 1 100               |
|   |                                                                                       |                        | 009 ÷               |