

SITUASJONSKART

MOLAND
KOMMUNE



Gnr/Bnr: 17/3
Adresse: Bjørnstadvegen 280
Eigar/søkar: Kåre Walde



Kvalitet: FKB-B

Målestokk: 1:500
Dato: 10.04.2012

Gjeldande plan: Kommuneplan


Planformål: LNF

Vår referanse: ØT

- Gjerde
- Usikker eigedomsgranse
- Målt eigedomsgranse

- Bolighus
- Andre bygg

Sign.

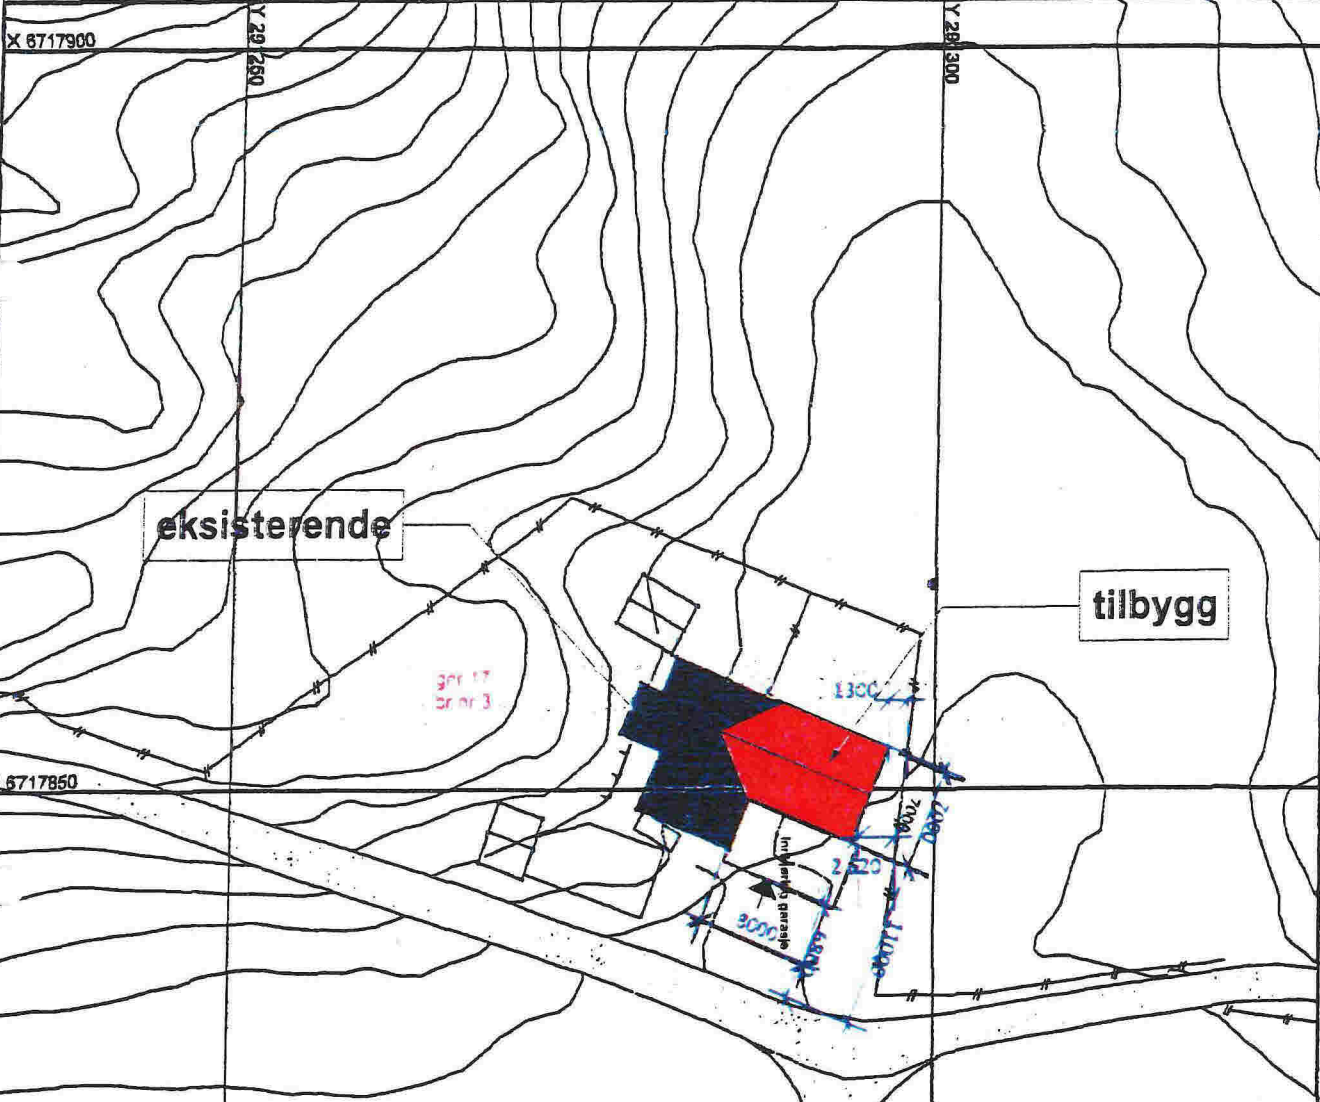

Tilbygg / påbygg til bolig,
BJØRNSTADVEIEN 280,
5918 FREKHAUG
Målestokk: 1 : 500

Dato: 16.04.12

BYPLANBYGGING
ARNAR HAUGEDAL
Kongens gt. 110, 7012 TRONDHEIM.
TELEFON: 71 52 20 07 - 944 77 389
POST: arnar_haugedal@trondheimsregionen.no

Hugs å setje på avstandar på kartet

SITUASJONSPLAN

Tiltak

Underskrift Situasjonsplan

Dato