


Elvaåsen

BK01, BK02, BK03, BK04, BK10



BK01	%BYA=40	BYA	254
	%BYA	27	
	BRA	433	
=====			
BK02	%BYA=40	BYA	177
	%BYA	27	
	BRA	265	
=====			
BK03	%BYA=40	BYA	254
	%BYA	32	
	BRA	433	
=====			
BK04	%BYA=40	BYA	228
	+åpen		
	parkering	25	
	%BYA	33	
	BRA	317	
=====			
BK10	%BYA=35	BYA	245
	+åpen		
	parkering	41	
	%BYA	28	
	BRA	338	
=====			

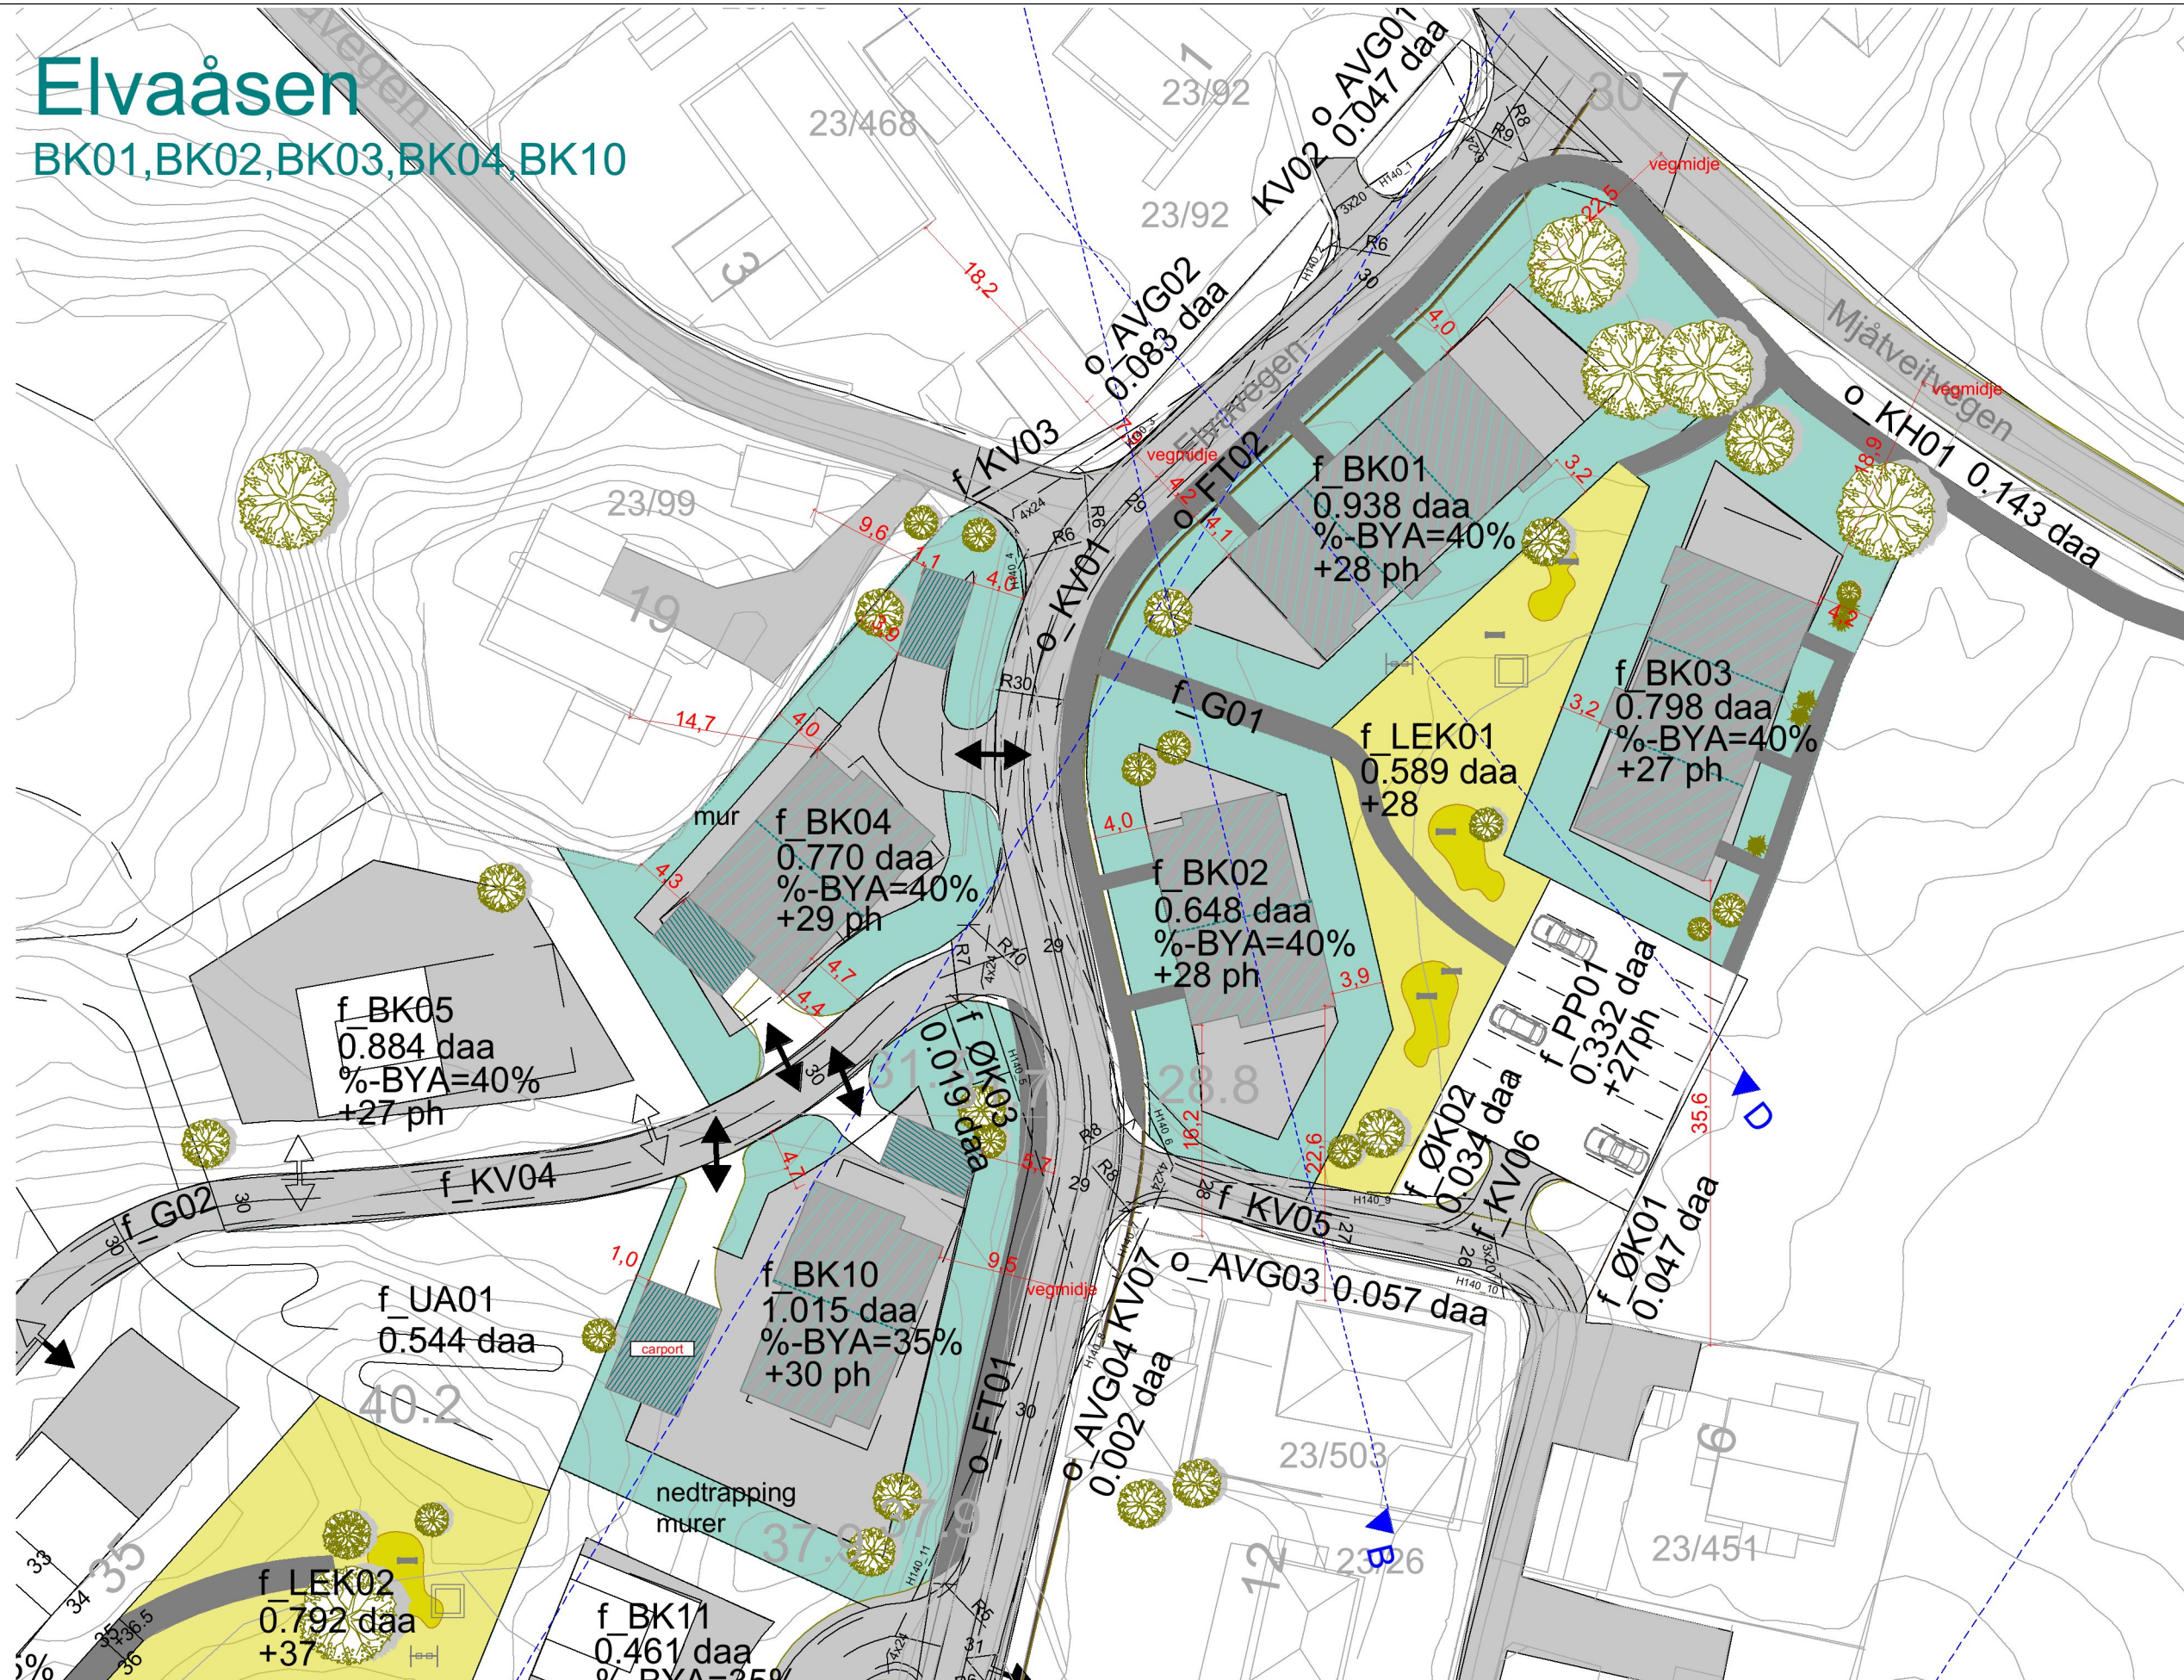

Prosjekt:
1518_Elvaåsen boligfelt
Meland Kommune

Tiltakshaver:
Boligbygg Vest AS

Fase:
Byggemelding

Type tegning:
Situasjonsplan 1. byggetrinn

Prosjektnr.:
1518

Dato:
05.07.16

Tegningsnr.:
A10-1

Revisjon nr.:
####

Gnr/Bnr:
23/1


Sign.:
OZ

Filnavn:
1518_Elvaåsen -
Byggetrinn 1 -
Rev.pln

Kontroll:
TT

Målestokk
1:200

Målestokk
1:500

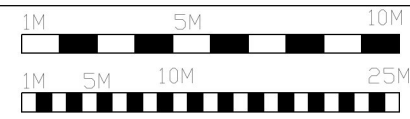

Arkitekt, Ansvarlig søker:

ARK :TysseLand Arkitektur AS

TysseLand
ARKITEKTUR AS