



Statens vegvesen

Bjørn Erling Waage
Kistebakkane 94
5137 MJØLKERÅEN

Behandlende enhet:
Region vest

Saksbehandler/telefon:
Marianne Skulstad / 55516253

Vår referanse:
15/255471-3

Deres referanse:

Vår dato:
04.07.2016

Godkjenning av avkjørsel på fv. 248 levegen – gnr. 49 bnr. 1 – Meland kommune

Vi viser til søknad datert 14.12.2015 og vårt forhåndstilsagn datert 03.03.2016 med krav til avkjørsel for eiendom gnr. 49 bnr. 1 i Meland kommune. Kravene ble gitt med bakgrunn i at søker ønsker å utvide bruken av avkjørselen.

Statens vegvesen har vært på befaring den 04.07.2016, og vurderer nå avkjørselen som tilfredsstillende for den omsøkte bruken. Sikten er utbedret ved at bygning/skur er fjernet og postkassestativet er flyttet ut av siktsonen. Det var noe avvik i radius, men vi vurderer forholdene som tilfredsstillende ut fra dagens trafikkgrunnlag.

Vedtak:

Statens vegvesen godkjenner på vilkår søknaden om avkjørsel fra fylkesveg 248 (hp 1 ved km 2,050) til eiendommen gnr. 49 bnr. 1. Vedtaket er fattet med hjemmel i vegloven §§ 40 og 43.

Vilkår for tillatelsen:

Etter en samlet vurdering av vegtekniske forhold og trafikksikkerhetshensyn setter Statens vegvesen følgende vilkår for tillatelsen:

1. Tillatelsen er gitt i henhold til *Forskrift om alminnelige regler om bygging og vedlikehold av avkjørsler fra offentlig veg* fastsatt av Vegdirektoratet 16.7.1964 og *Forskrift om retningslinjer for behandling av avkjørselssaker for riksveg* fastsatt av Samferdselsdepartementet 26.2.1982.
2. Tillatelsen gjelder kun for det sted som er nevnt foran og i overensstemmelse med vedlagt skisse, også vedlagt i brev datert 03.03.2016.

Postadresse
Statens vegvesen
Region vest
Askedalen 4
6863 LEIKANGER

Telefon: 02030
firmapost-vest@vegvesen.no
Org.nr: 971032081

Kontoradresse
Nygårdsgaten 112
5008 BERGEN

Fakturaadresse
Statens vegvesen
Landsdekkende regnskap
9815 Vadsø

3. Tillatelsen gjelder for følgende formål: Utvidet bruk av avkjørsel for én ny bolig.
4. Eieren eller brukeren av avkjørselen som tillatelsen gjelder for, har ansvar for at frisikten og andre krav til avkjørselen til enhver tid er oppfylt, jf. vegloven § 43. Såfremt dette ikke skjer, kan avkjørselstillatelsen bli trukket tilbake. Krav til frisikt 4 meter inn i avkjørselen er 60 meter til hver side.
5. Tillatelsen gjelder kun tilknytningspunktet til fylkesvegen.
6. Privatrettslige forhold, blant annet nabo- og eiendomsforhold, må søker selv ivareta og innhente rettigheter til. Dette gjelder blant annet bruk og vedlikehold av avkjørsel, frisiktsoner og adkomstveg. Slike rettigheter bør tinglyses.


Plan og forvaltning – Bergen
Med hilsen

Kari Elster Moen
overingeniør

Marianne Skulstad
senioringeniør

Dokumentet er godkjent elektronisk og har derfor ingen håndskrevne signaturer.

Kopi
Meland kommune, Postboks 79, 5906 FREKHAUG

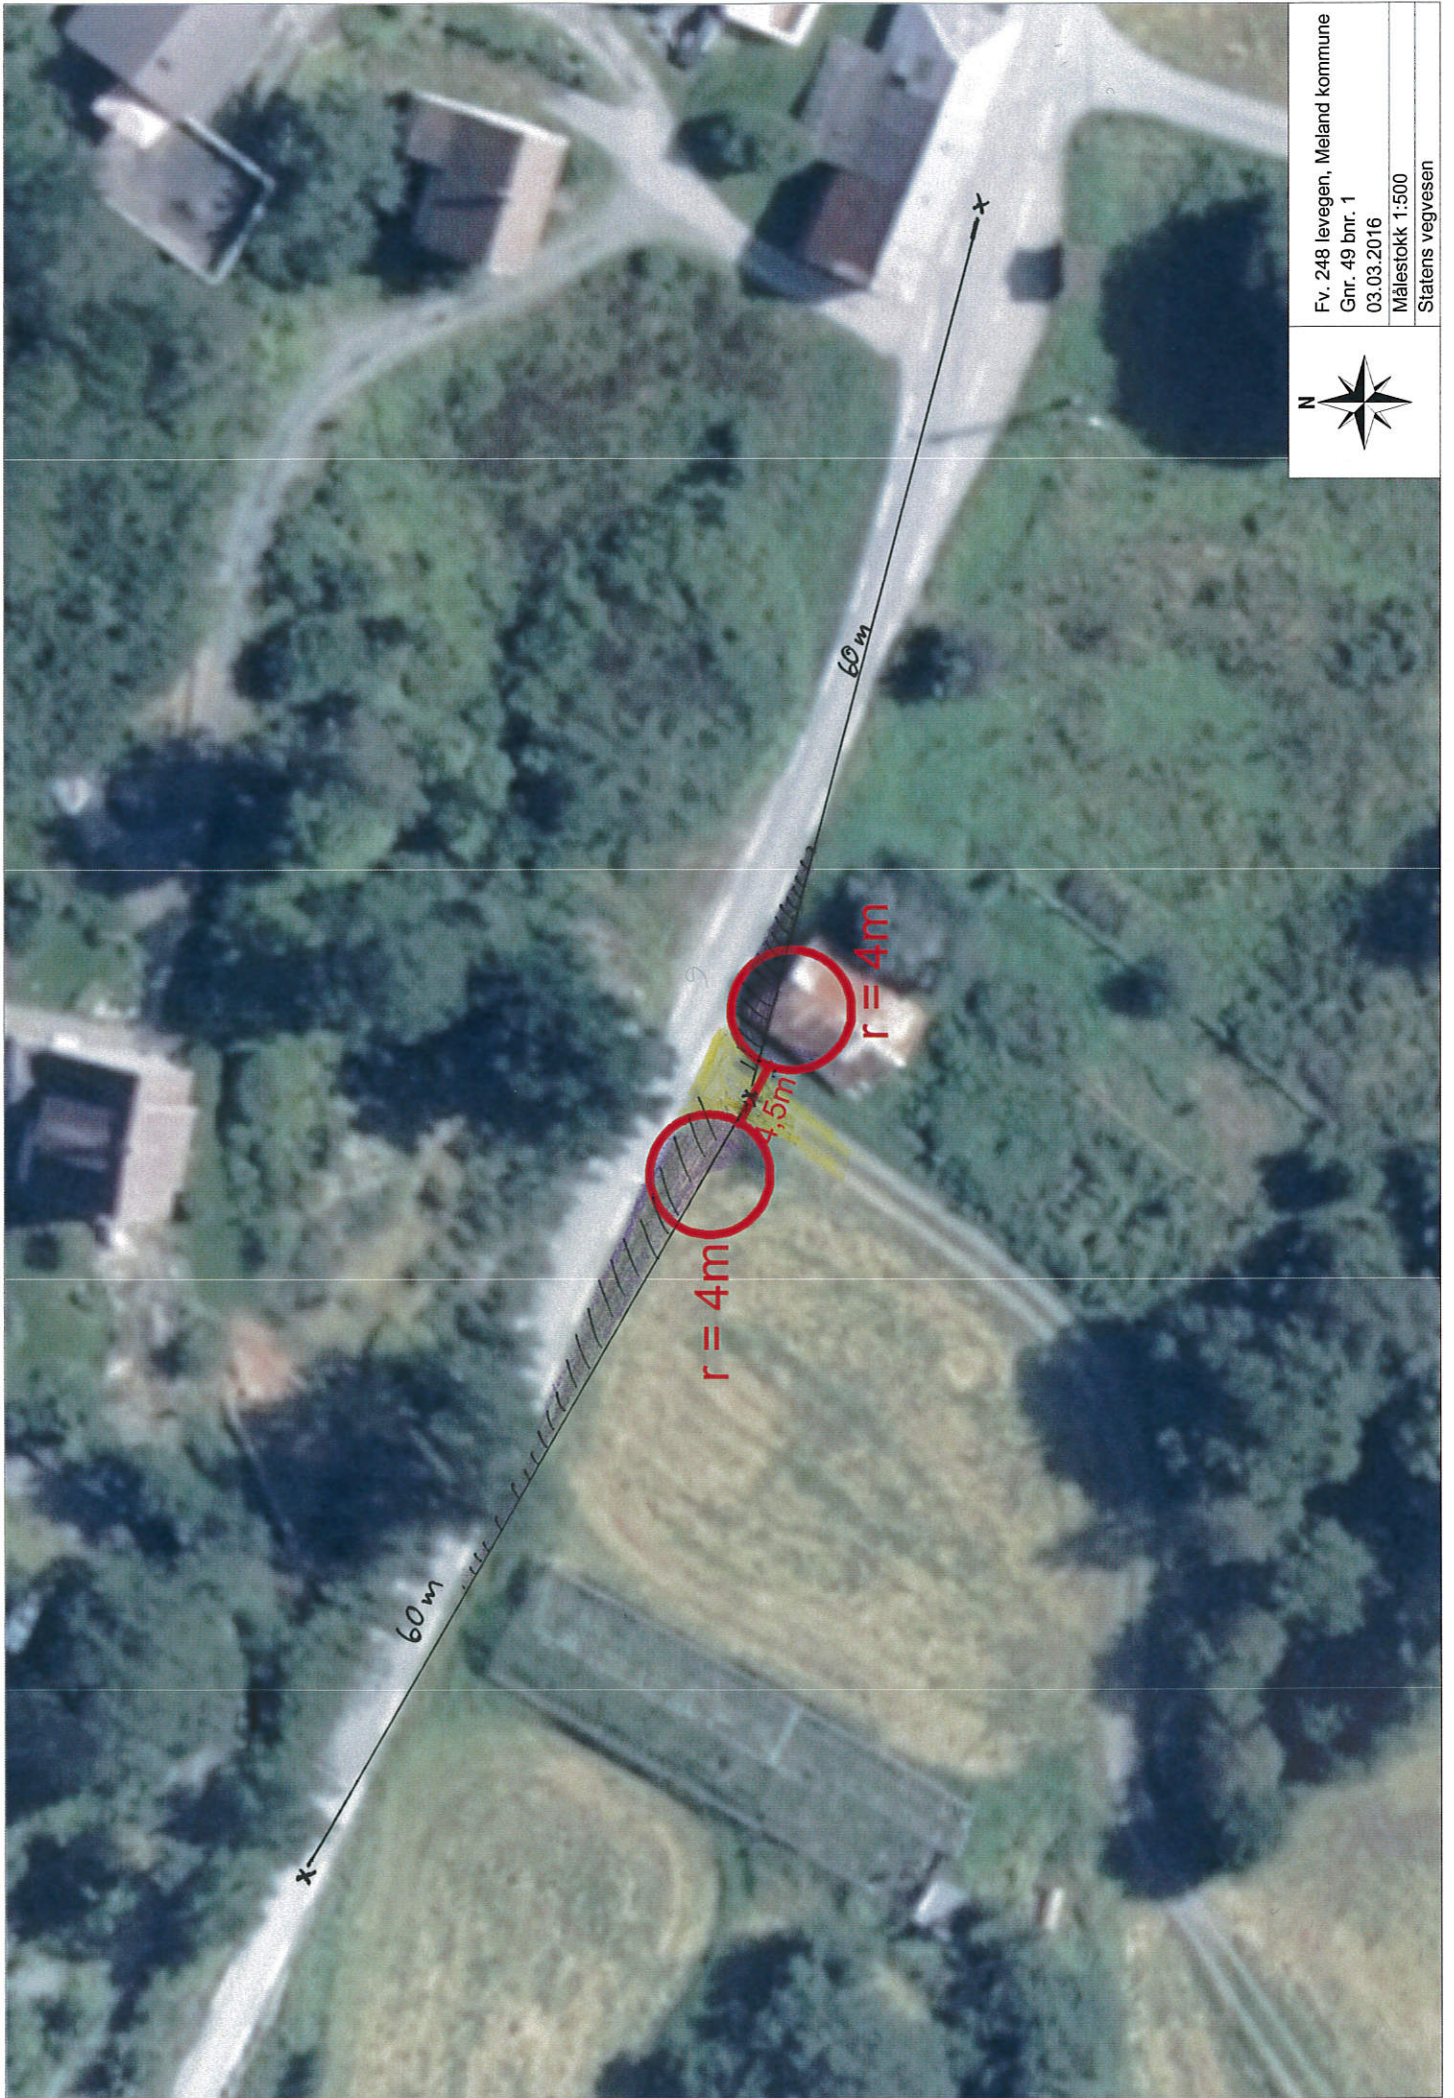

Fv. 248 Ievēgen, Meland komune
Gnr. 49 bnr. 1
03.03.2016
Mālestokk 1:500
Statens vegvesen