

1

2

3

4

A


A

B

B

C

C

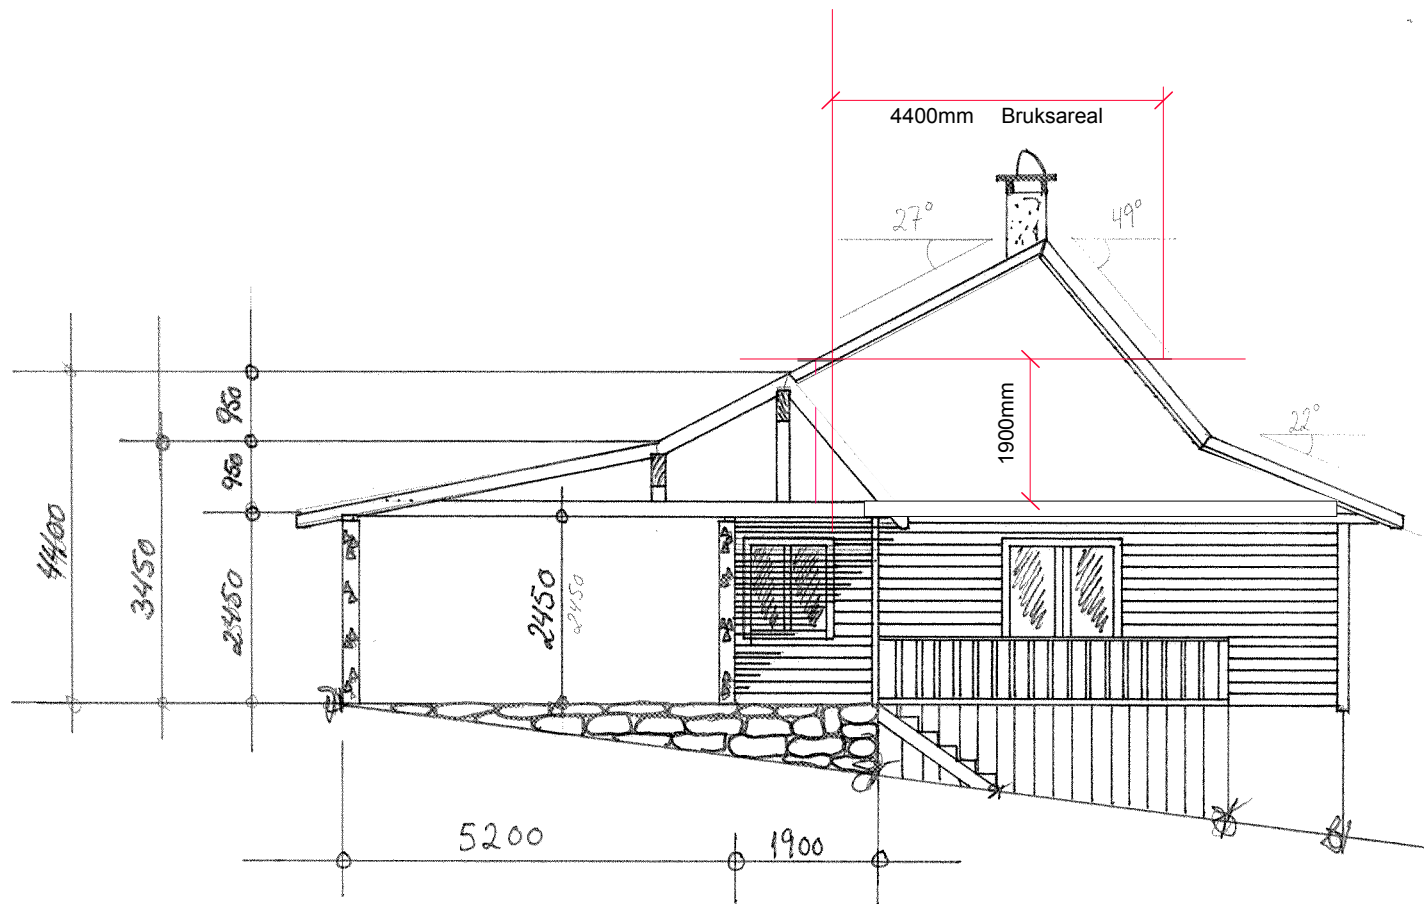

SNITT - TILBYGG



Tegn.S.Thunold

Tegning Fasade

Tilbygg for fam.Eknes på Fosse
Gnr.25 Bnr29
Fosse 21
i Meland kommune

1

2

3

4