

SITUASJONSKART

Gnr/Bnr: 52/32
 Adresse:
 Eigar/søkar: Birgitte De Martens og Pål Fregstad

Kvalitet : FKB-B

Gjeldande plan : Kommuneplan
 Planformål : Framtidig naust

Vår referanse: PAS




Målestokk: 1:500
 Dato: 06.07.2016

MELAND
 KOMMUNE



- Gjerde
- Usikker eigedomsgrænse
- Målt eigedomsgrænse
- Bolighus
- Andre bygg

Sign.

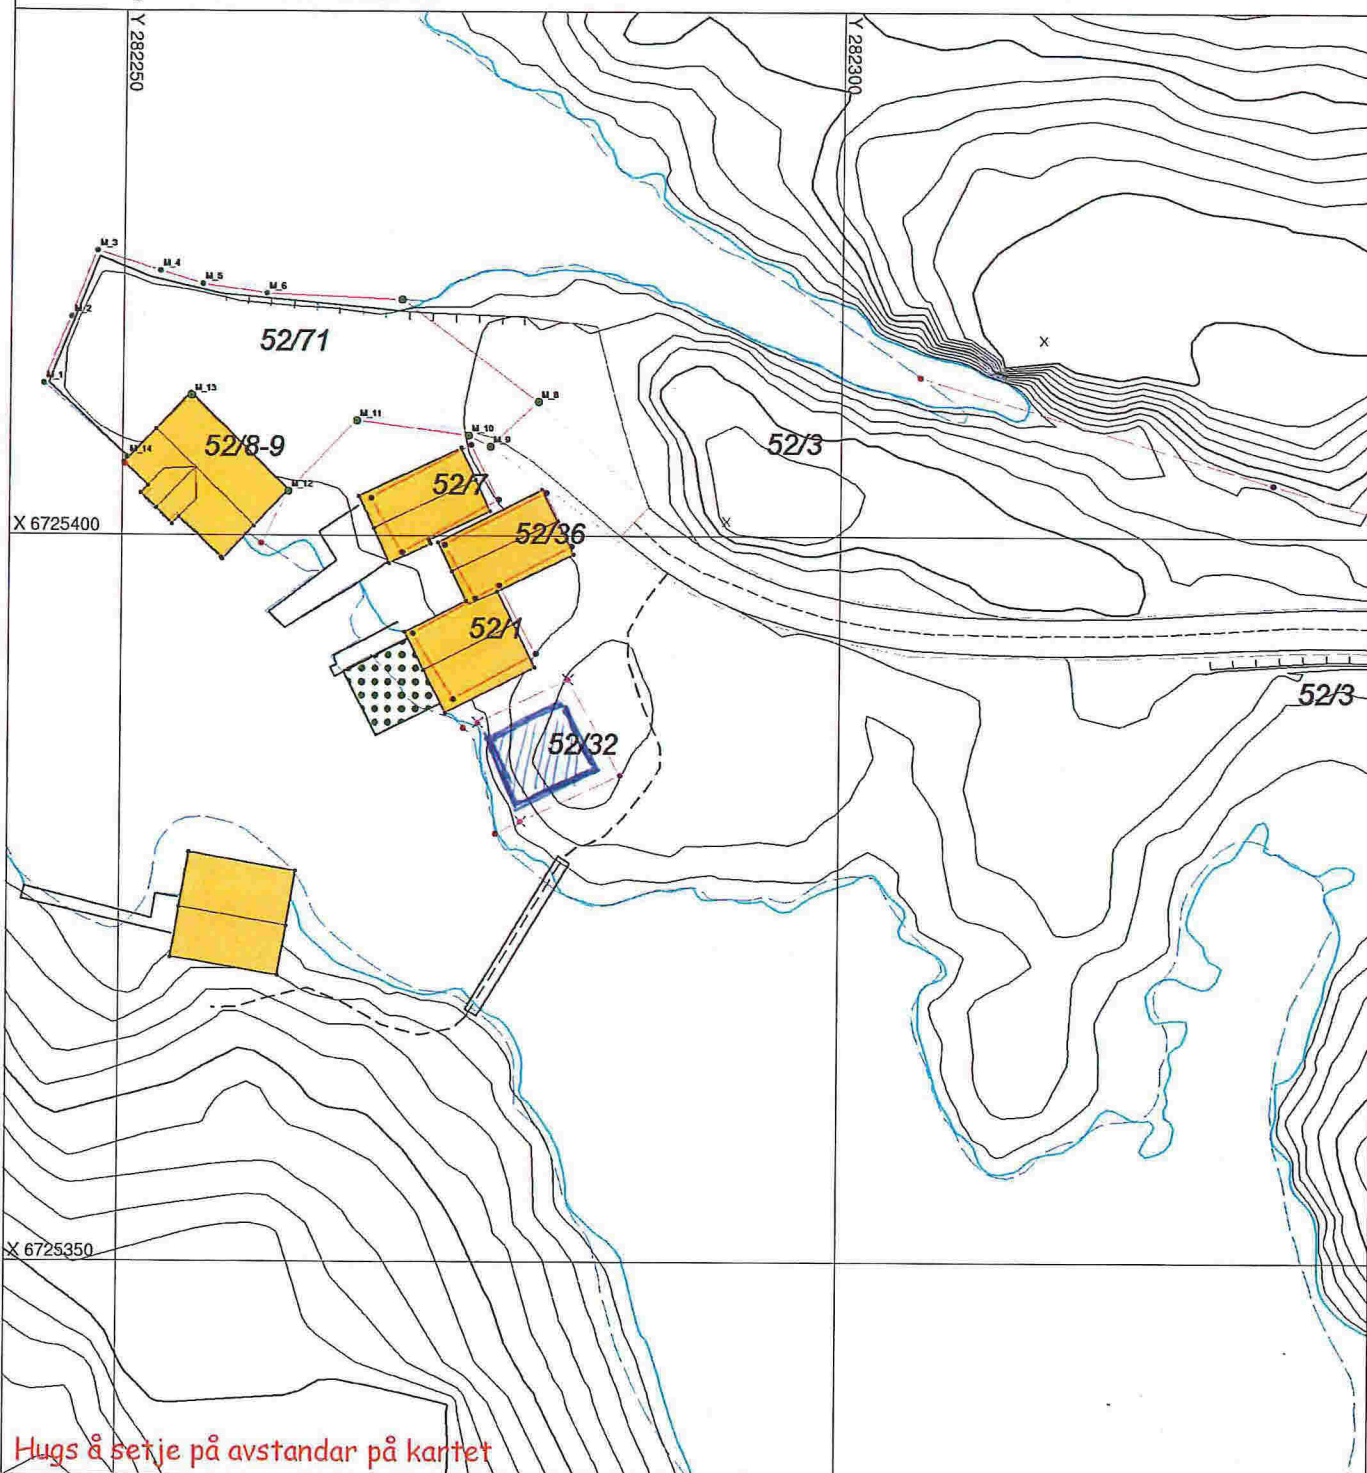

Hugs å setje på avstandar på kartet

SITUASJONSPLAN

Tiltak *Naust*

Birgitte de Martens 15.07.16
 Underskrift Situasjonsplan Dato