



ENEBOLIG

Gnr 10, Bnr 42, Holmeknappen 37
Meland kommune
P.nr 1515

Arkitekt Mette Kyed Thorson

Situasjonsplan

RAMMESØKNAD
Eirin Moldøy og Trond Vegar Skjold
Holmeknappen 29, 5918 Frekhaug

Sivilarkitekt MNAL Medlem av Arkitektbedriftene Org.nr 987 788 682
Kvalen 16, N-5955 Lindås Tlf +47 901 48 834 mktho@online.no

Mål 1 : 250 / A3

Tegn.nr A101

Rev D

Dato 22.2.2016

Sjø

Avstand til sjø
40.7 m

Frisikt sone - skravert
20.0 m

Holmeknappen (20 km/h)

Holmeknappen 37

35

39

41

10/49

10/63

10/94

10/41

10/42

10/31,42

10/81

10/31

10/100

10/196

10/6



ENEBOLIG

Gnr 10, Bnr 42, Holmeknappen 37
 Meland kommune
 P.nr 1515

Arkitekt Mette Kyed Thorson

Situasjonsplan

RAMMESØKNAD
 Eirin Moldøy og Trond Vegar Skjold
 Holmeknappen 29, 5918 Frekhaug

Mål	1 : 250 / A3
Tegn.nr	A101
Rev	E
Dato	15.7.2016

Sivilarkitekt MNAL Medlem av Arkitektbedriftene Org.nr 987 788 682
 Kvalen 16, N-5955 Lindås Tlf +47 901 48 834 mktho@online.no



ENEBOLIG

Gnr 10, Bnr 42, Holmeknappen 37
Meland kommune
P.nr 1515



Arkitekt Mette Kyed Thorson

3D oversikt



RAMMESØKNAD
Eirin Moldøy og Trond Vegar Skjold
Holmeknappen 29, 5918 Frekhaug

Sivilarkitekt MNAL Medlem av Arkitektbedriftene Org.nr 987 788 682
Kvalen 16, N-5955 Lindås Tlf +47 901 48 834 mktho@online.no


Mål	/ A3
Tegn.nr	A105
Rev	C
Dato	30.12.2015

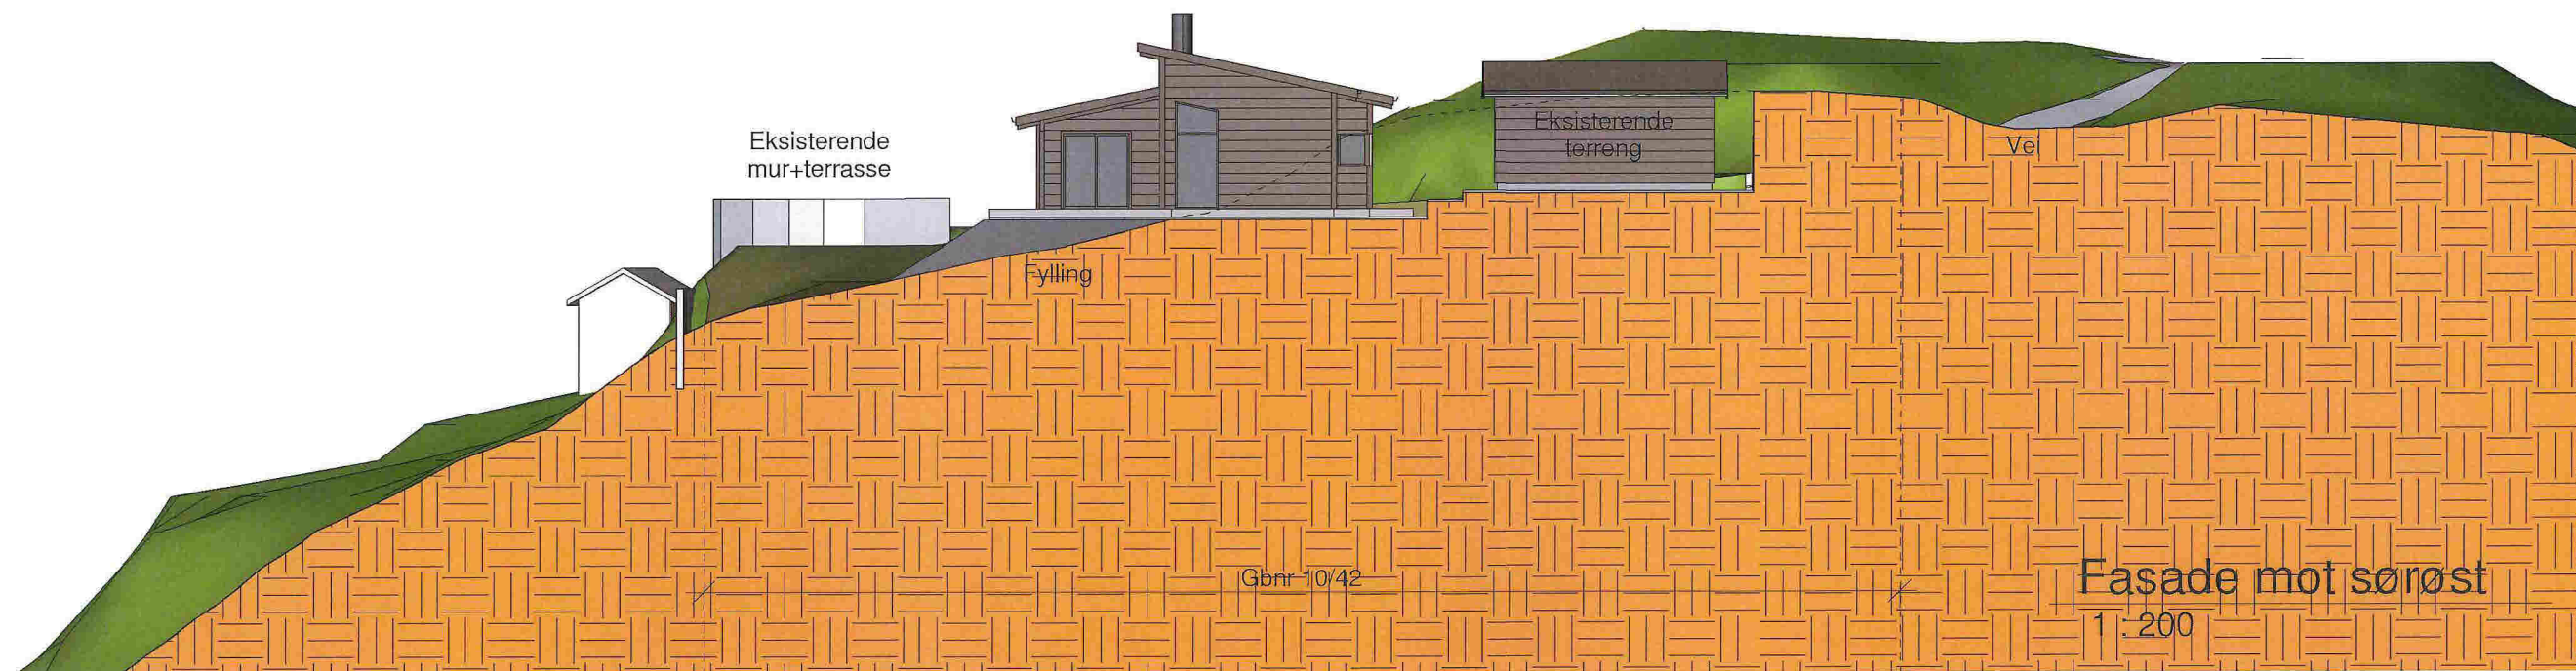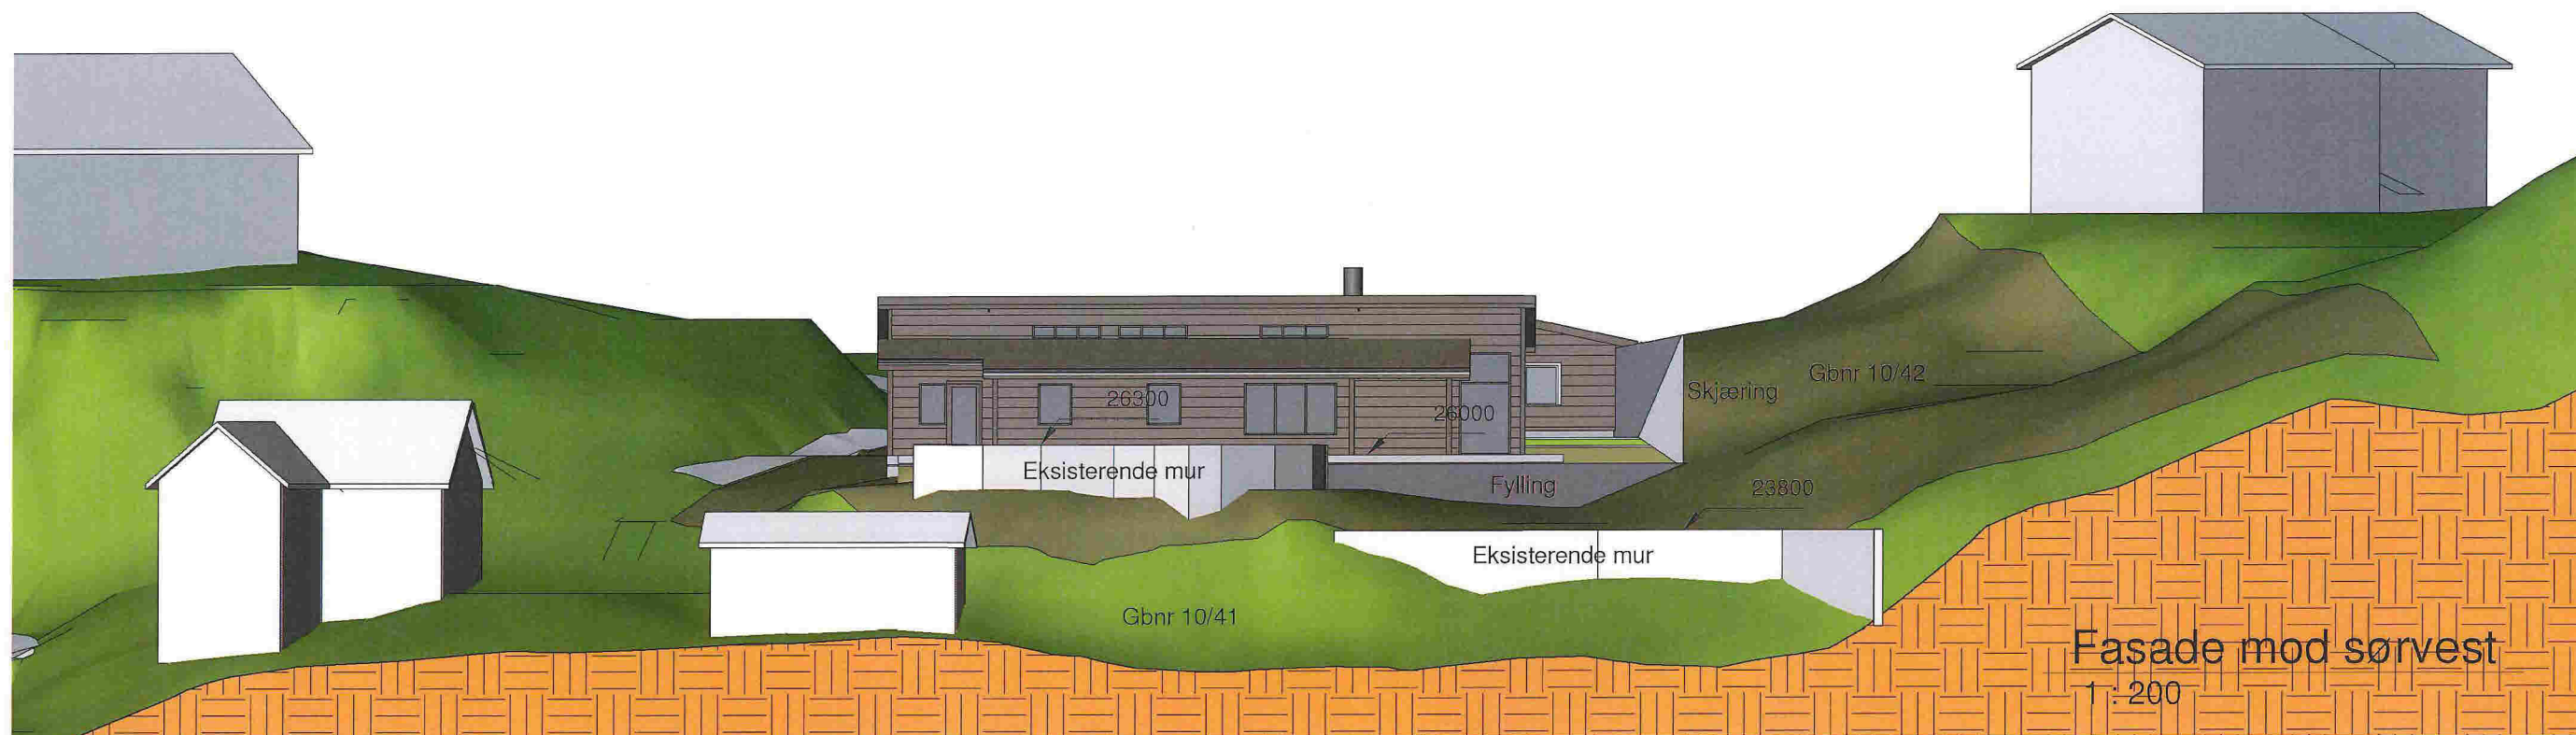


ENEBOLOG Gnr 10, Bnr 42, Holmeknappen 37 Meland kommune P.nr 1515	Fasader sørvest og sørøst RAMMESØKNAD Eirin Moldøy og Trond Vegar Skjold Holmeknappen 29, 5918 Frekhaug	Mål 1:200 / A3
		Tegn.nr A326
Arkitekt Mette Kyed Thorson Sivilarkitekt MNAL Medlem av Arkitektbedriftene Kvalen 16, N-5955 Lindås Tlf +47 901 48 834 mktho@online.no		Rev D
		Dato 22.2.2016

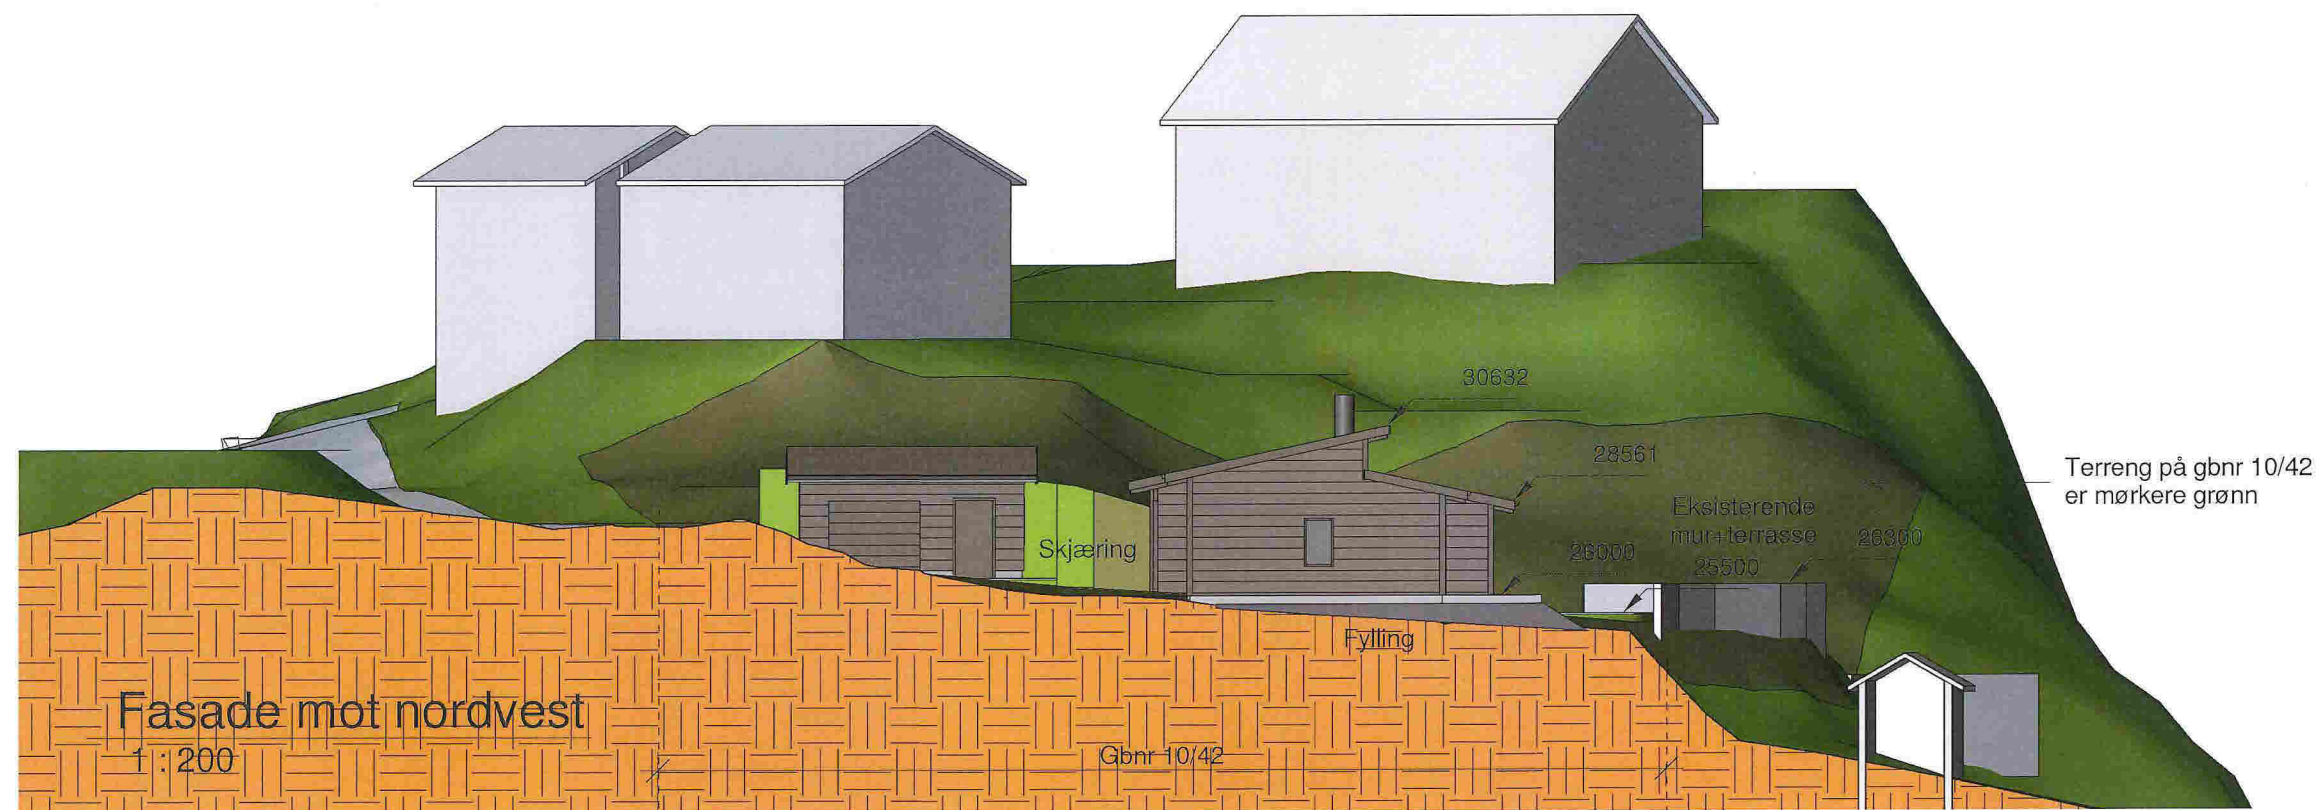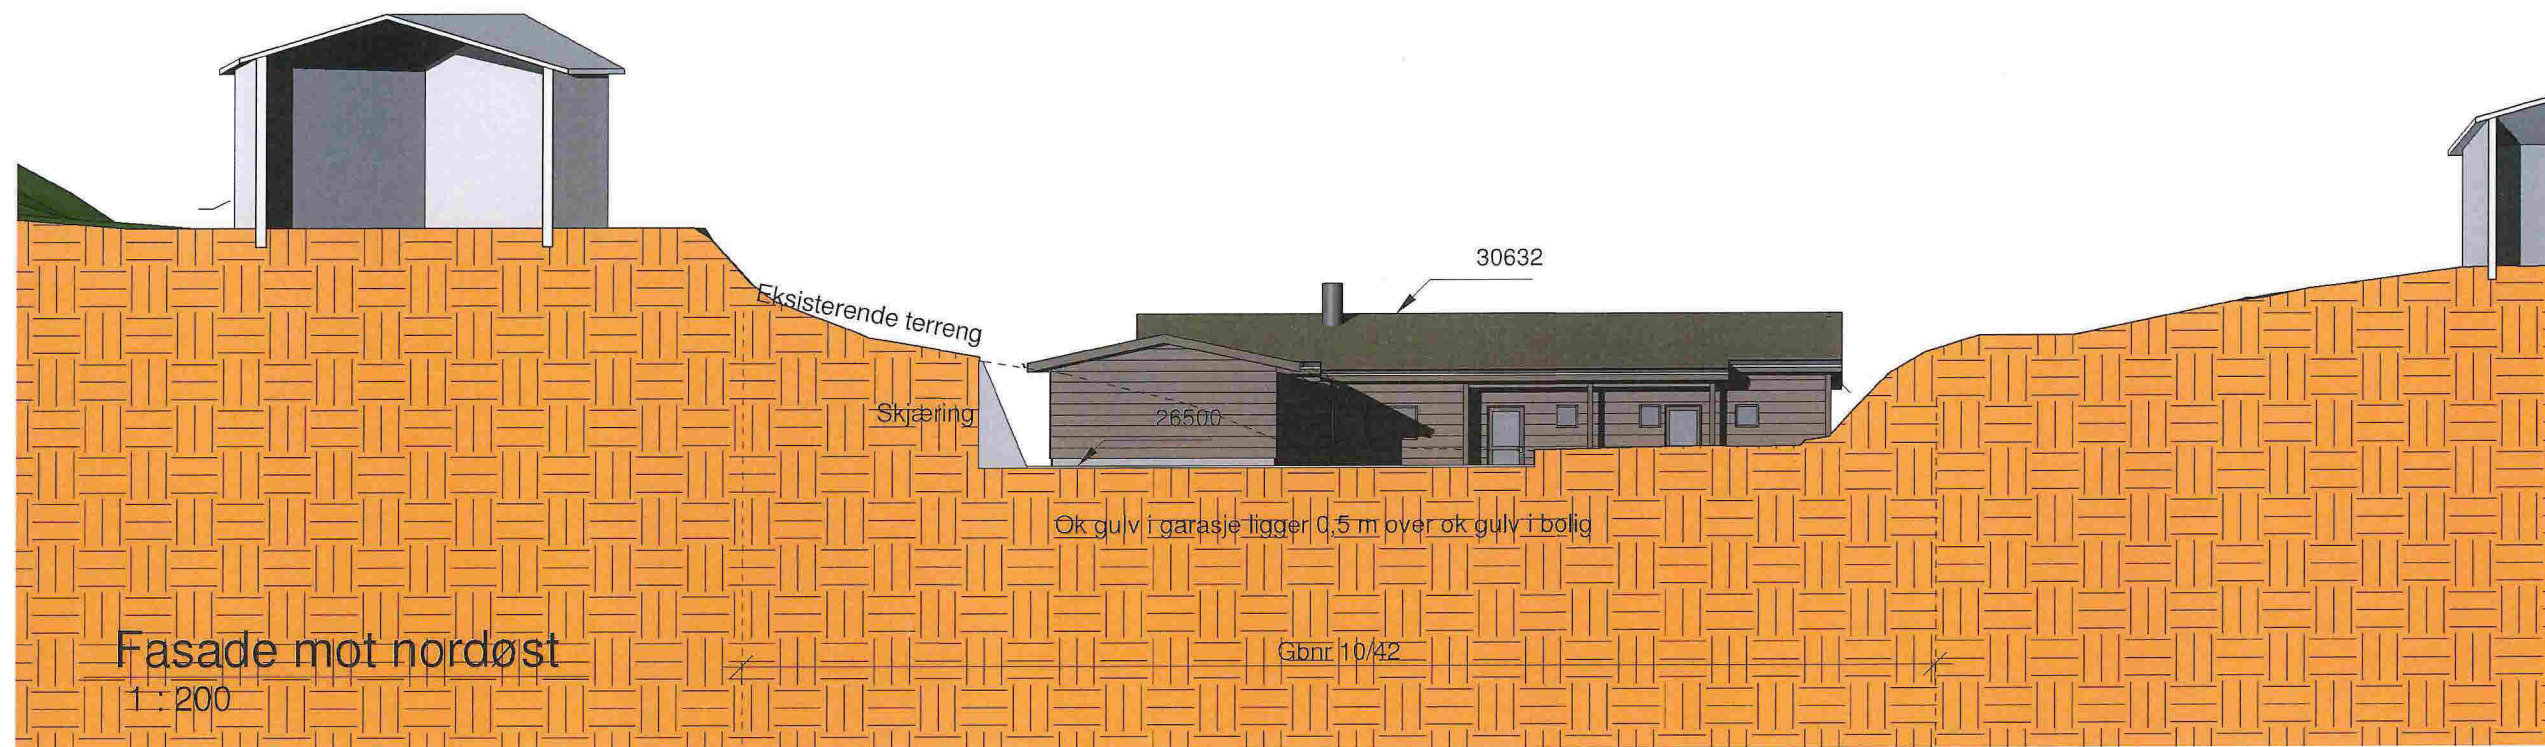


ENEBOG Gnr 10, Bnr 42, Holmeknappen 37 Meland kommune P.nr 1515	Fasader mot nordøst og nordvest RAMMESØKNAD Eirin Moldøy og Trond Vegar Skjold Holmeknappen 29, 5918 Frekhaug	Mål 1:200 / A3
		Tegn.nr A327
Arkitekt Mette Kyed Thorson Sivilarkitekt MNAL Medlem av Arkitektbedriftene Kvalen 16, N-5955 Lindås Tlf +47 901 48 834 mktho@online.no	Org.nr 987 788 682 Org.nr 987 788 682	Rev D
		Dato 22.2.2016

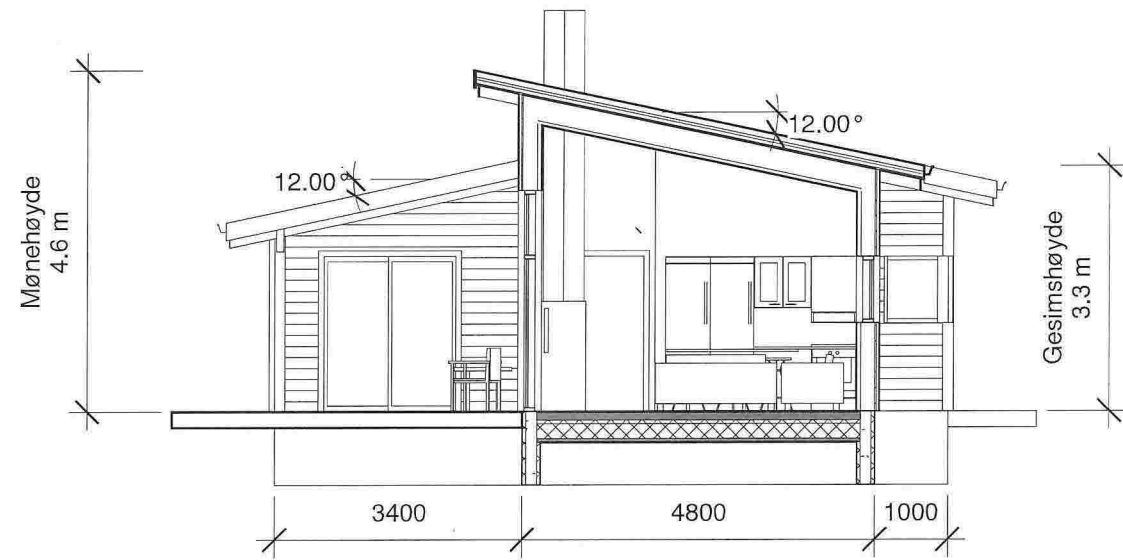


Snitt gjennom stue

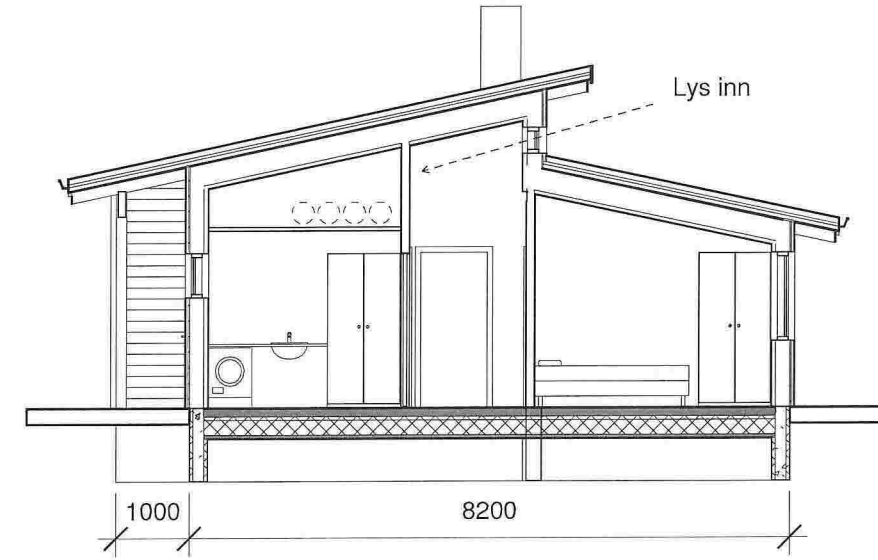


Snitt gjennom vaskerom/gang/sov

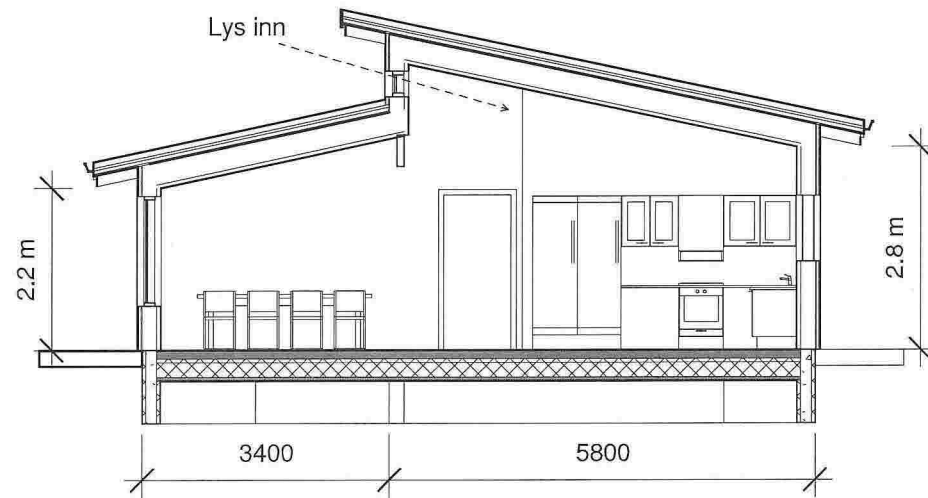

Snitt gjennom spiseplass/kjøkken

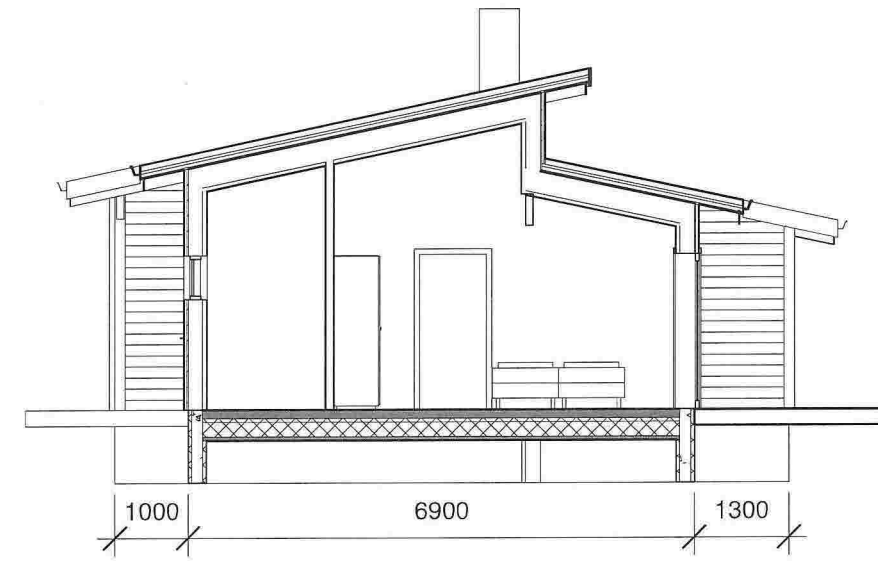

Snitt gjennom bod/sov

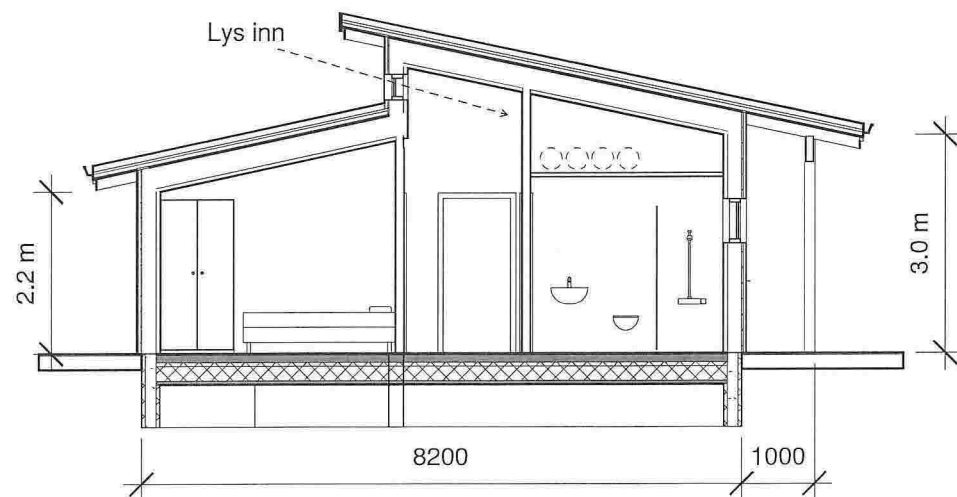

Snitt gjennom sov/gang/bad

ENEBOLIG

Gnr 10, Bnr 42, Holmeknappen 37
Meland kommune
P.nr 1515

Arkitekt Mette Kyed Thorson

Snitt

RAMMESØKNAD
Eirin Moldøy og Trond Vegar Skjold
Holmeknappen 29, 5918 Frekhaug

Sivilarkitekt MNAL Medlem av Arkitektbedriftene Org.nr 987 788 682
Kvalen 16, N-5955 Lindås Tlf +47 901 48 834 mktho@online.no

Mål 1 : 100 / A3

Tegn.nr A310

Rev C


Dato 30.12.2015

Takkonstruksjon:
 U-verdi maks 0,13 W/m2K
 Takstein
 48x48 mm lekt
 30x48 avstandslist-
 Undertak, diffusjonsåpen
 300 mm I-Bjelker/laminerte sperr/takstoler
 300 mm isolering
 Dampsperre
 48x48 mm påforing
 50 mm isolering
 Innvendig overflate ifgl romskjema

Yttervegg:
 U-verdi maks 0,18 W/m2K
 Stående trekledning
 Utlekting
 30x48 avstandslist
 musebånd
 12 mm asfalt impregnert trefiberplate
 36x198 stenderverk
 200 mm isolering
 Dampsperre
 48 mm påforing
 50 mm isolering
 Innvendig overflate ifgl romskjema

Ringmur:
 Utv. isolasjon
 Ringmur
 Innv. isolasjon
 Markisolering (ikke vist)

Gulv på grunn:
 U-verdi maks 0,15 W/m2K
 Innvendig overflate ifgl romskema
 80 mm finstøp
 Gulvvarme
 50 mm EPS isolasjon
 Fukt/radonsperre klasse B
 200 mm EPS isolasjon
 50 mm grovstøp
 min 100 finpukk eller singel
 Fiberduk mot grunn

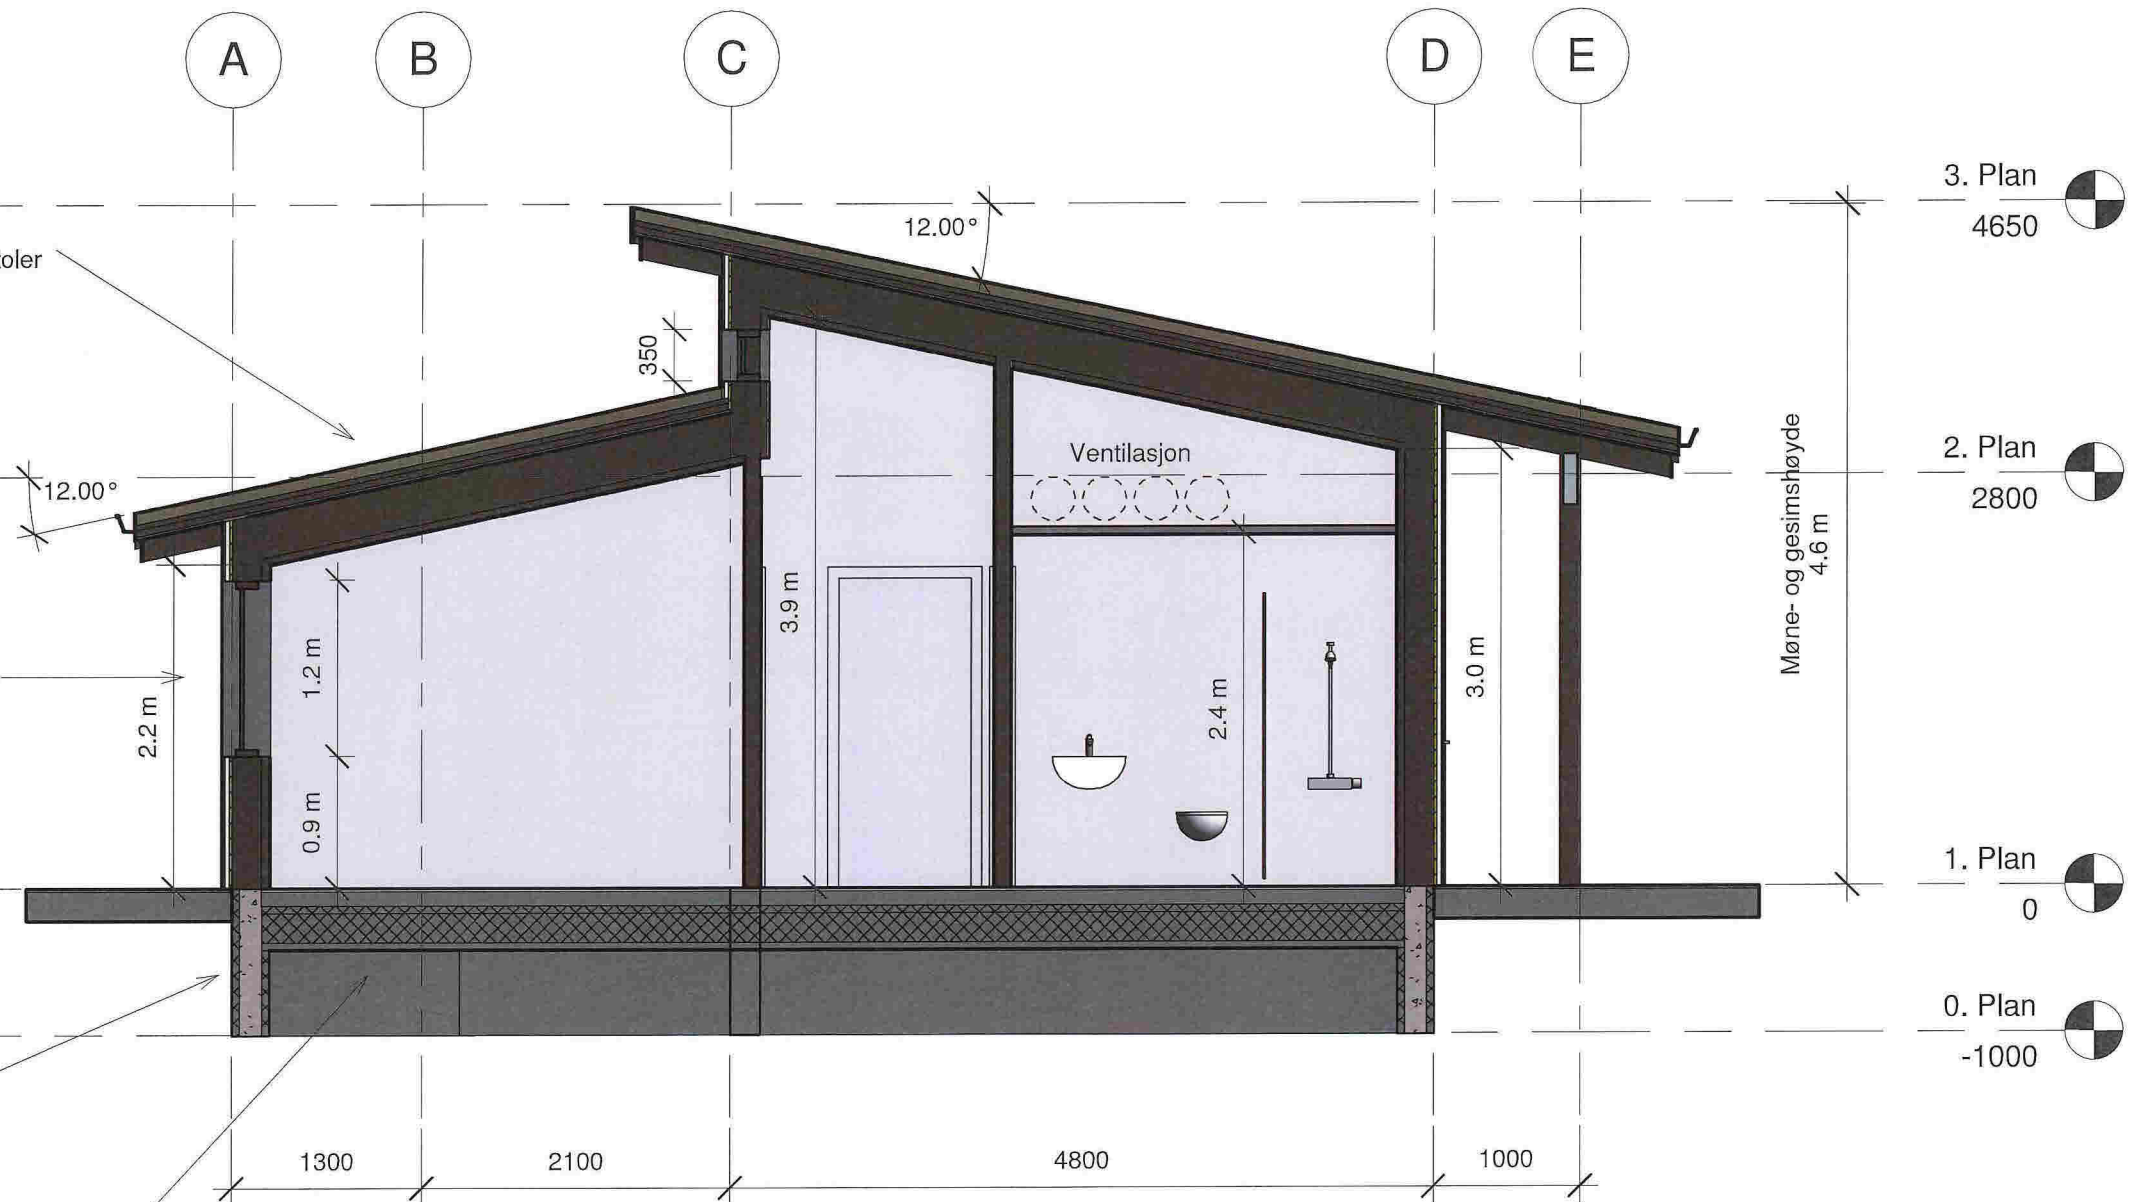

ENEBOLIG

Gnr 10, Bnr 42, Holmeknappen 37
 Meland kommune
 P.nr 1515

Arkitekt Mette Kyed Thorson

Detalj snitt

RAMMESØKNAD
 Eirin Moldøy og Trond Vegar Skjold
 Holmeknappen 29, 5918 Frekhaug

Sivilarkitekt MNAL Medlem av Arkitektbedriftene Org.nr 987 788 682
 Kvalen 16, N-5955 Lindås Tlf +47 901 48 834 mktho@online.no

Mål 1:50 / A3

Tegn.nr A311

Rev C



Dato 30.12.2015



Fasade mot sørvest




Fasade mot nordvest

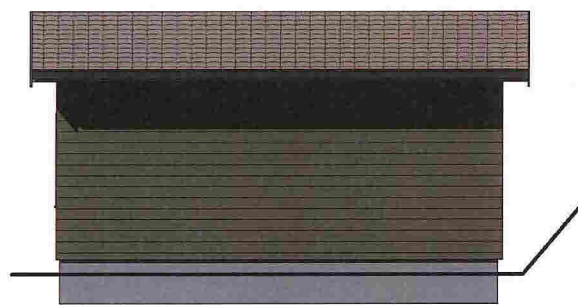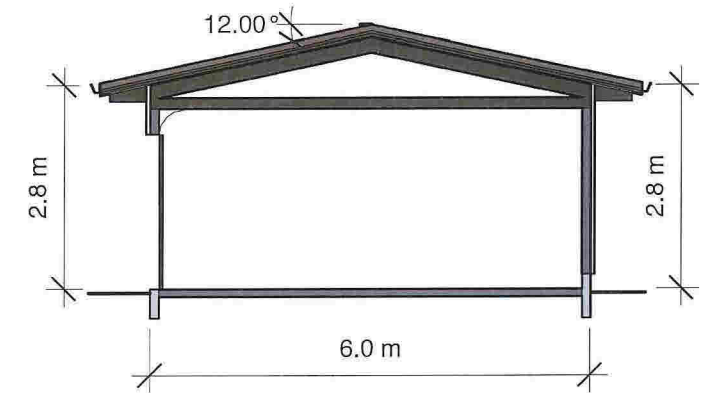

Fasade mot sørøst



Fasade mot nordøst

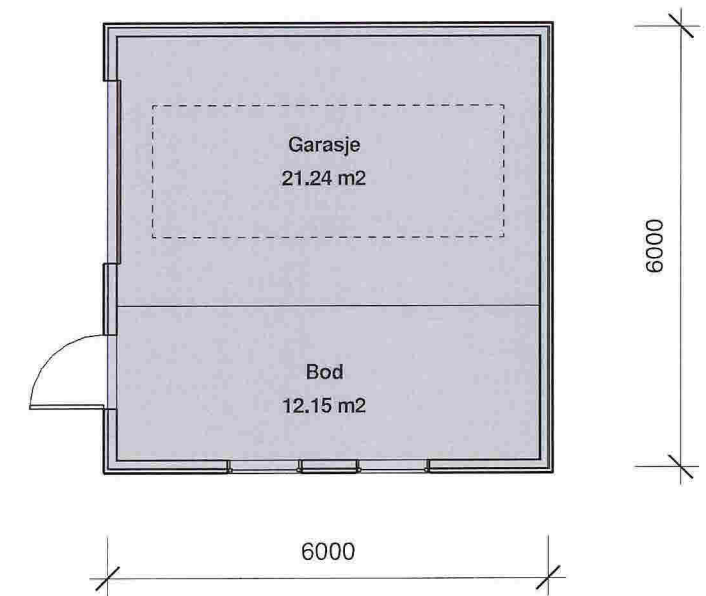

Bebyggdareal BYA	
Navn	Areal

Garasje	36 m ²
Grand total: 1	36 m ²

Bruksareal BRA	
Navn	Areal

Garasje	33 m ²
Grand total: 1	33 m ²



Garasje	Plan, snitt og fasader	Mål 1 : 100 / A3
Gnr 10, Bnr 42, Holmeknappen Meland kommune P.nr 1515	RAMMESØKNAD Eirin Moldøy og Trond Vegar Skjold Holmeknappen 29, 5918 Frekhaug	Tegn.nr A401
Arkitekt Mette Kyed Thorson	Sivilarkitekt MNAL Medlem av Arkitektbedriftene Kvalen 16, N-5955 Lindås Tlf +47 901 48 834 mktho@online.no	Rev D
		Dato 22.2.2016