

Nr 1

### SITUASJONSKART

Gnr/Bnr: 12/2  
Adresse: Vestbygdvegen  
Eigar/søkar: Pettersen

Kvalitet: FKB-B

Gjeldande plan: Kommuneplan  
Planformål: LNF

Vår referanse: Amg






Sign. ....




MELAND  
KOMMUNE




Målestokk: 1:1000  
Dato: 18.07.2016

-  Gjerde
-  Usikker eigedomsgrense
-  Målt eigedomsgrense
-  Bolighus
-  Andre bygg








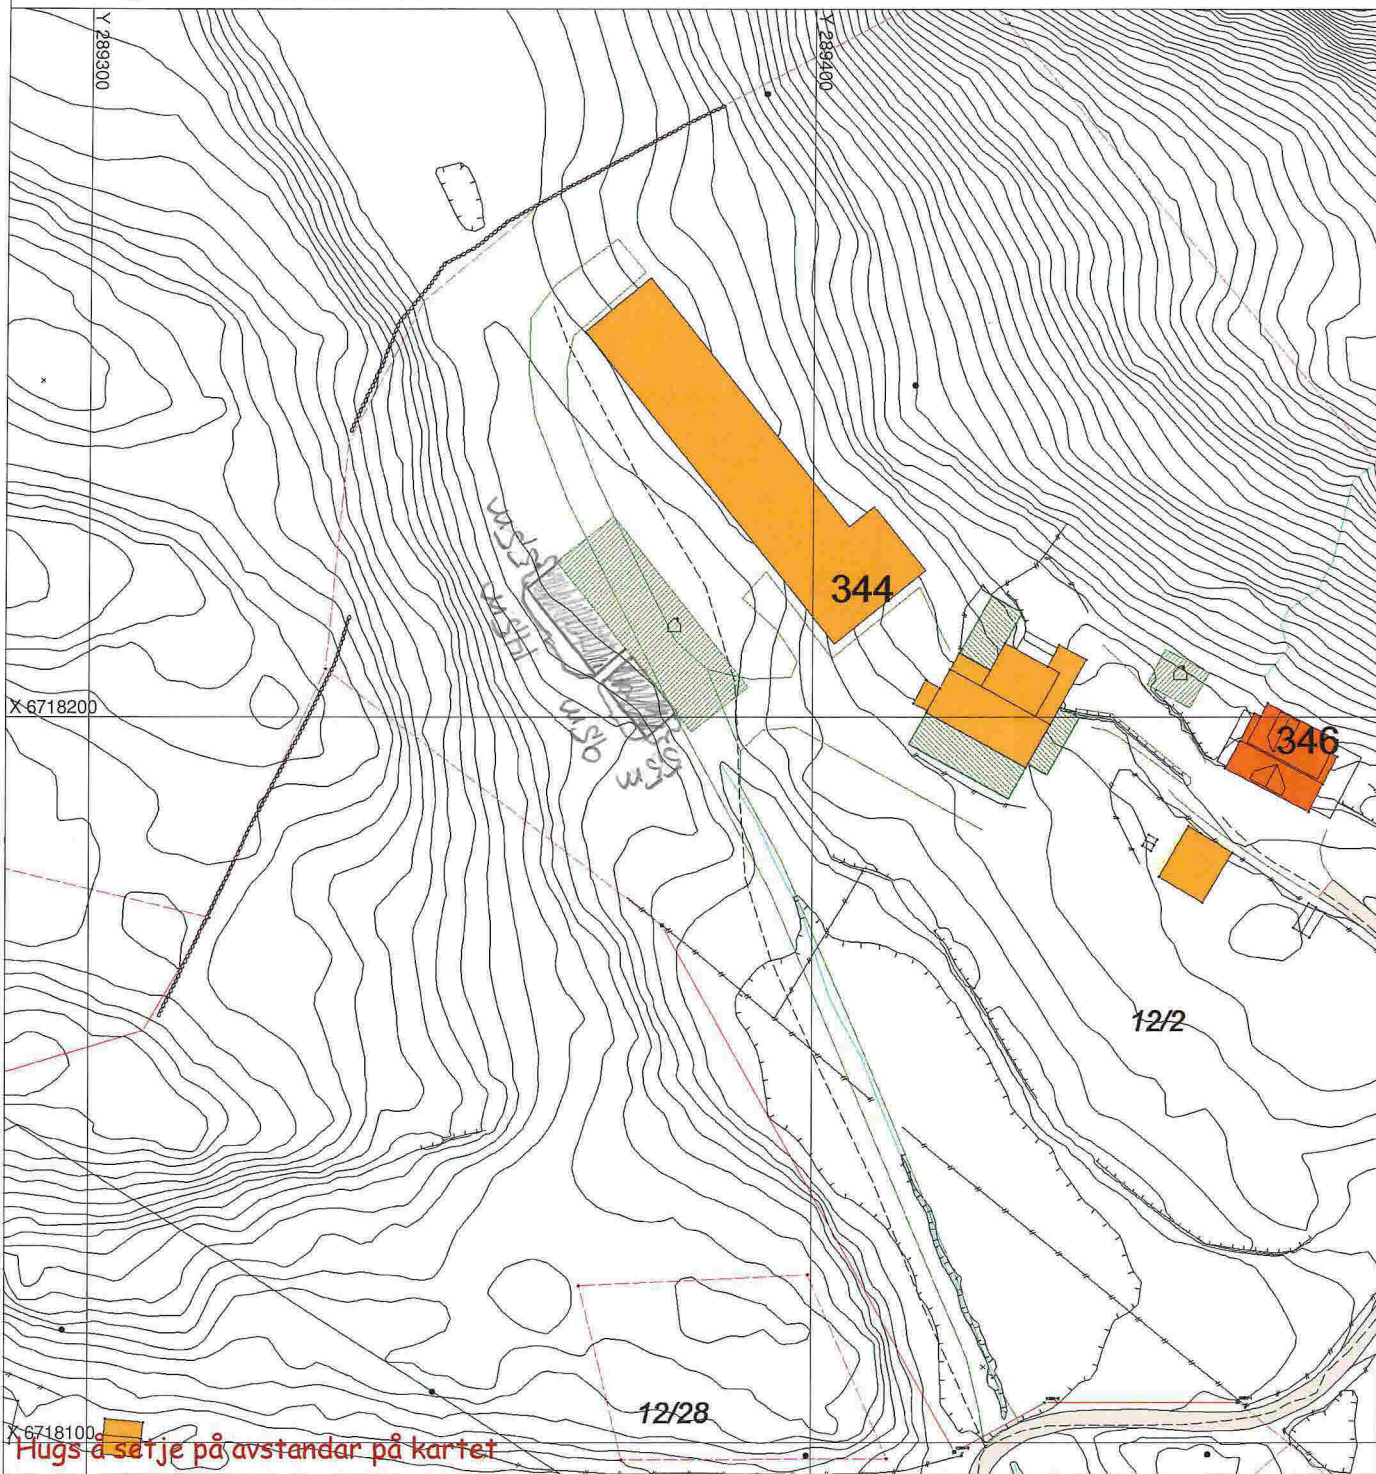


### SITUASJONSPLAN

 Tiltak








Underskrift Situasjonsplan \_\_\_\_\_ Dato \_\_\_\_\_

NR2

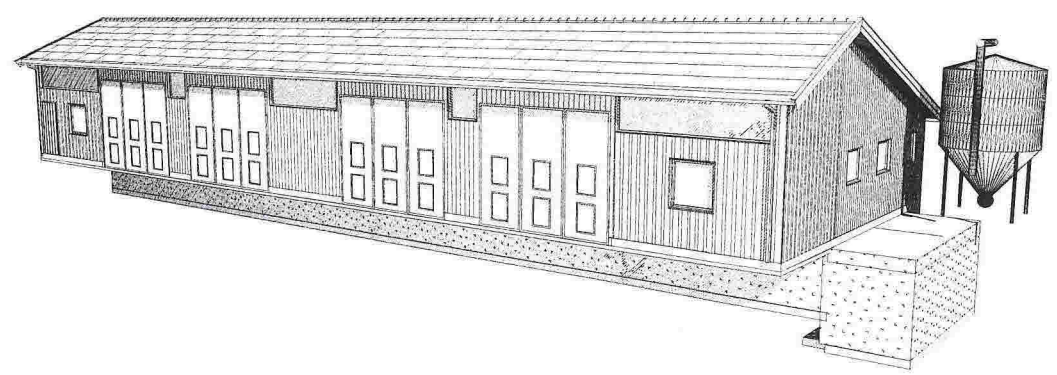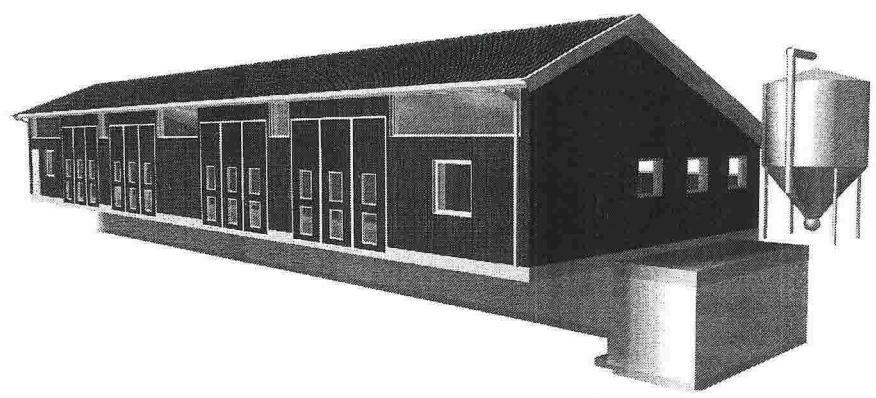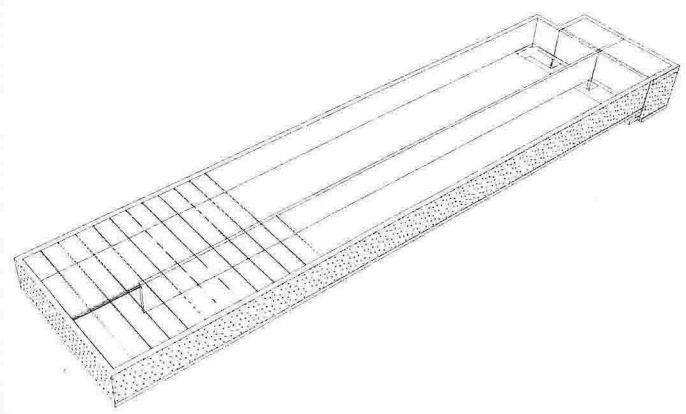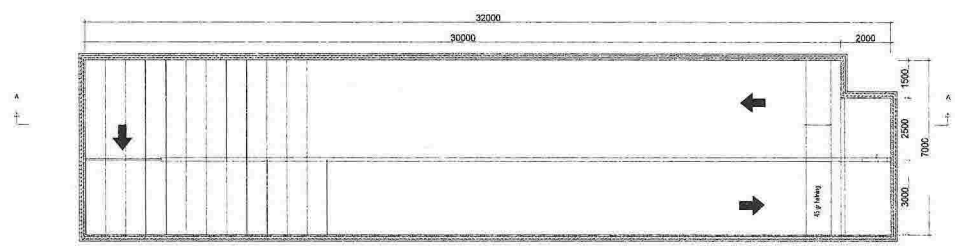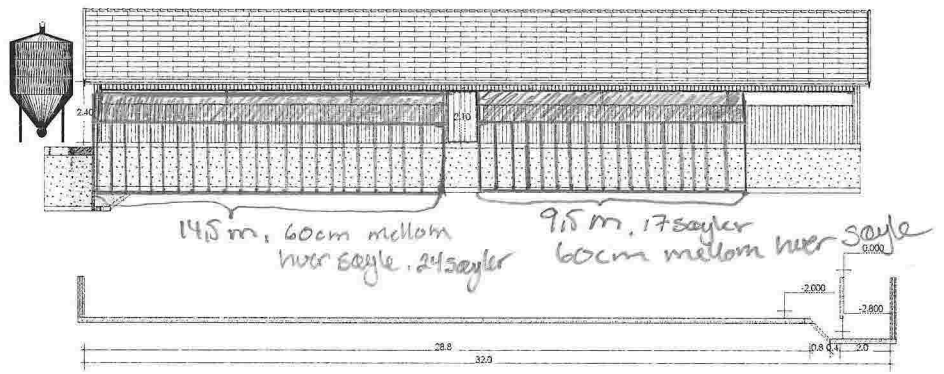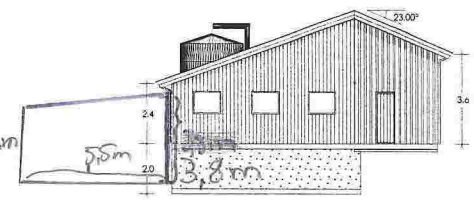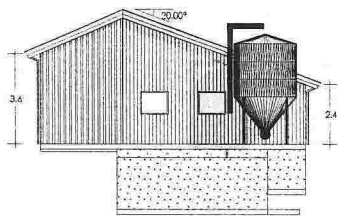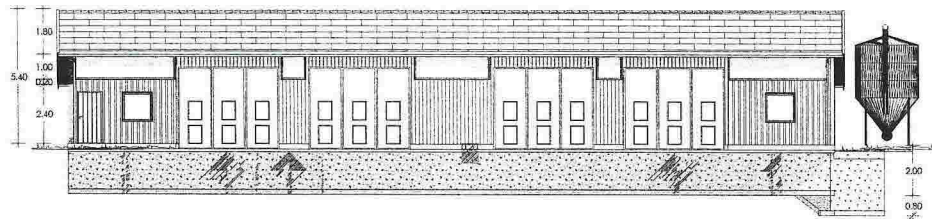

ANDERS KONGLEVOLL	Sauetjras, A-konsept 200.VFS	
REIME AGRI	Byggher: Anders Konglevoll	Dato: 23.05.2013
	Adresse: Konglevoll	Utm: 85
	Arbeider: Lindås	Prosjekt: Sauetjras/konglevoll 041214
	Skala: 1:100	Teikning: 802

NR 3

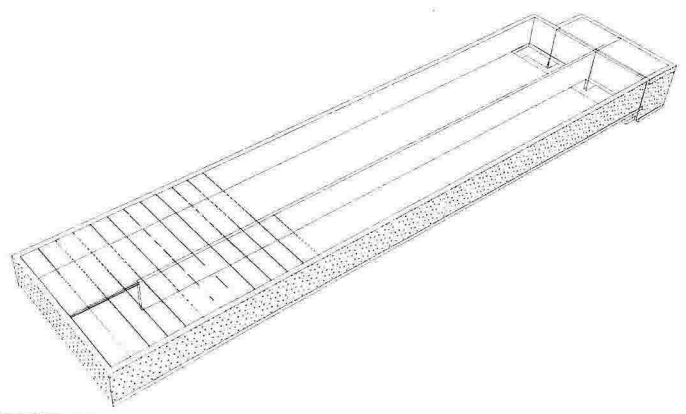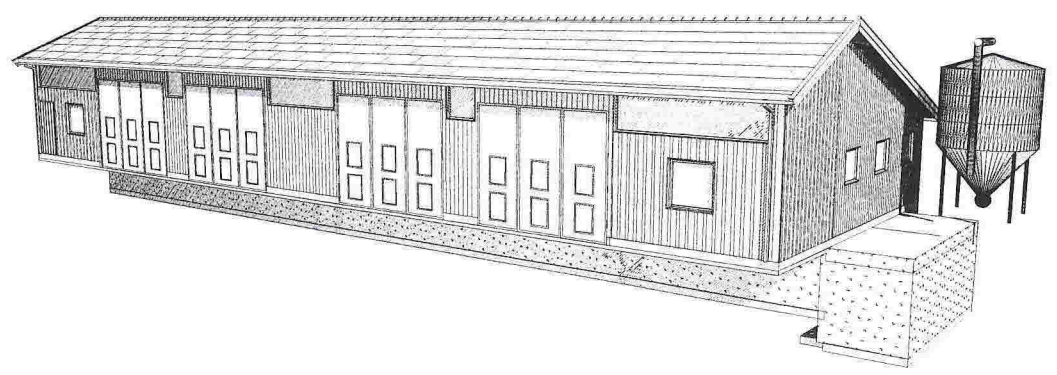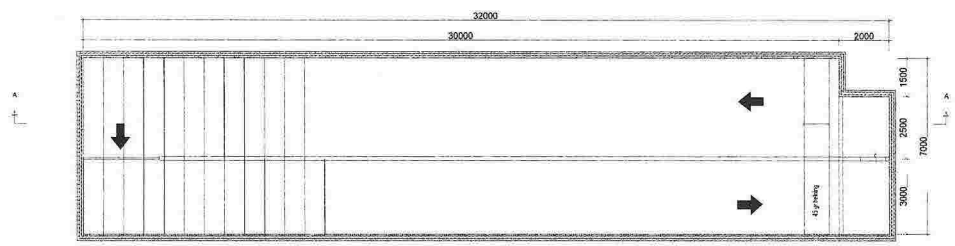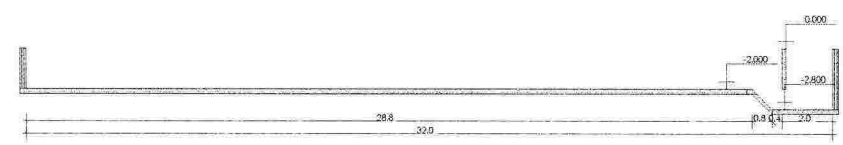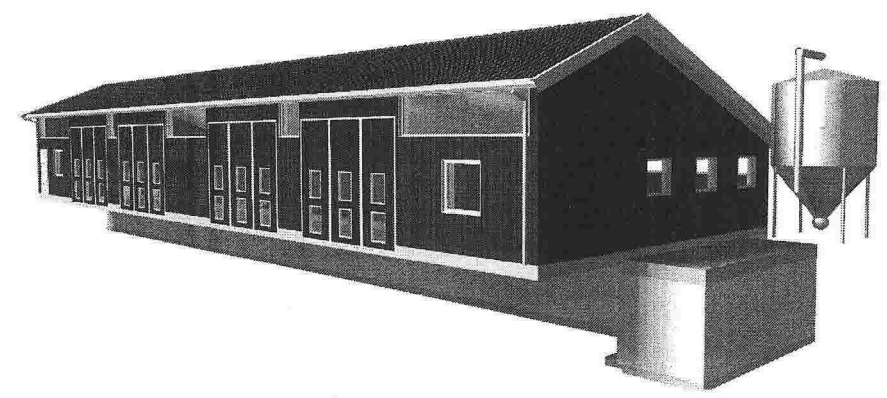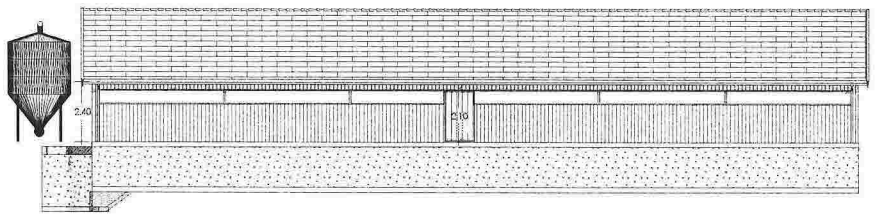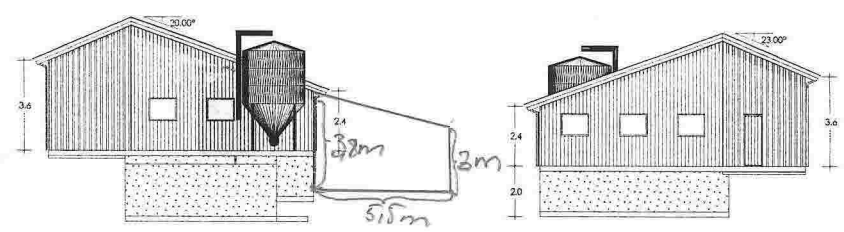

ANDERS KONGLEVOLL REIME AGRI	Sæveljas, A.A. concept 200.VFS		
	Byggher: Anders Konglevoll		Dato: 23.06.2018
	Arkitekt: Konglevoll		Skala: 1:50
	Kommune: Lindås		Prosjekt: Sæveljas Konglevoll 24.10.14
	Stor: 1:100		Blatt: 302