



### SITUASJONSKART

Gnr/Bnr: 5/163  
Adresse: Rosslandsvegen 1180  
Eigar/søkar: Tale Bjørndal

Kvalitet : FKB-B


Målestokk: 1:500  
Dato: 09.09.2015



Gjeldande plan : Kommuneplan  
Planformål : LNF  
Vår referanse: Amg

- Gjerde
- Usikker eigedomsgrense
- Målt eigedomsgrense
- Bolighus
- Andre bygg

Sign. ....

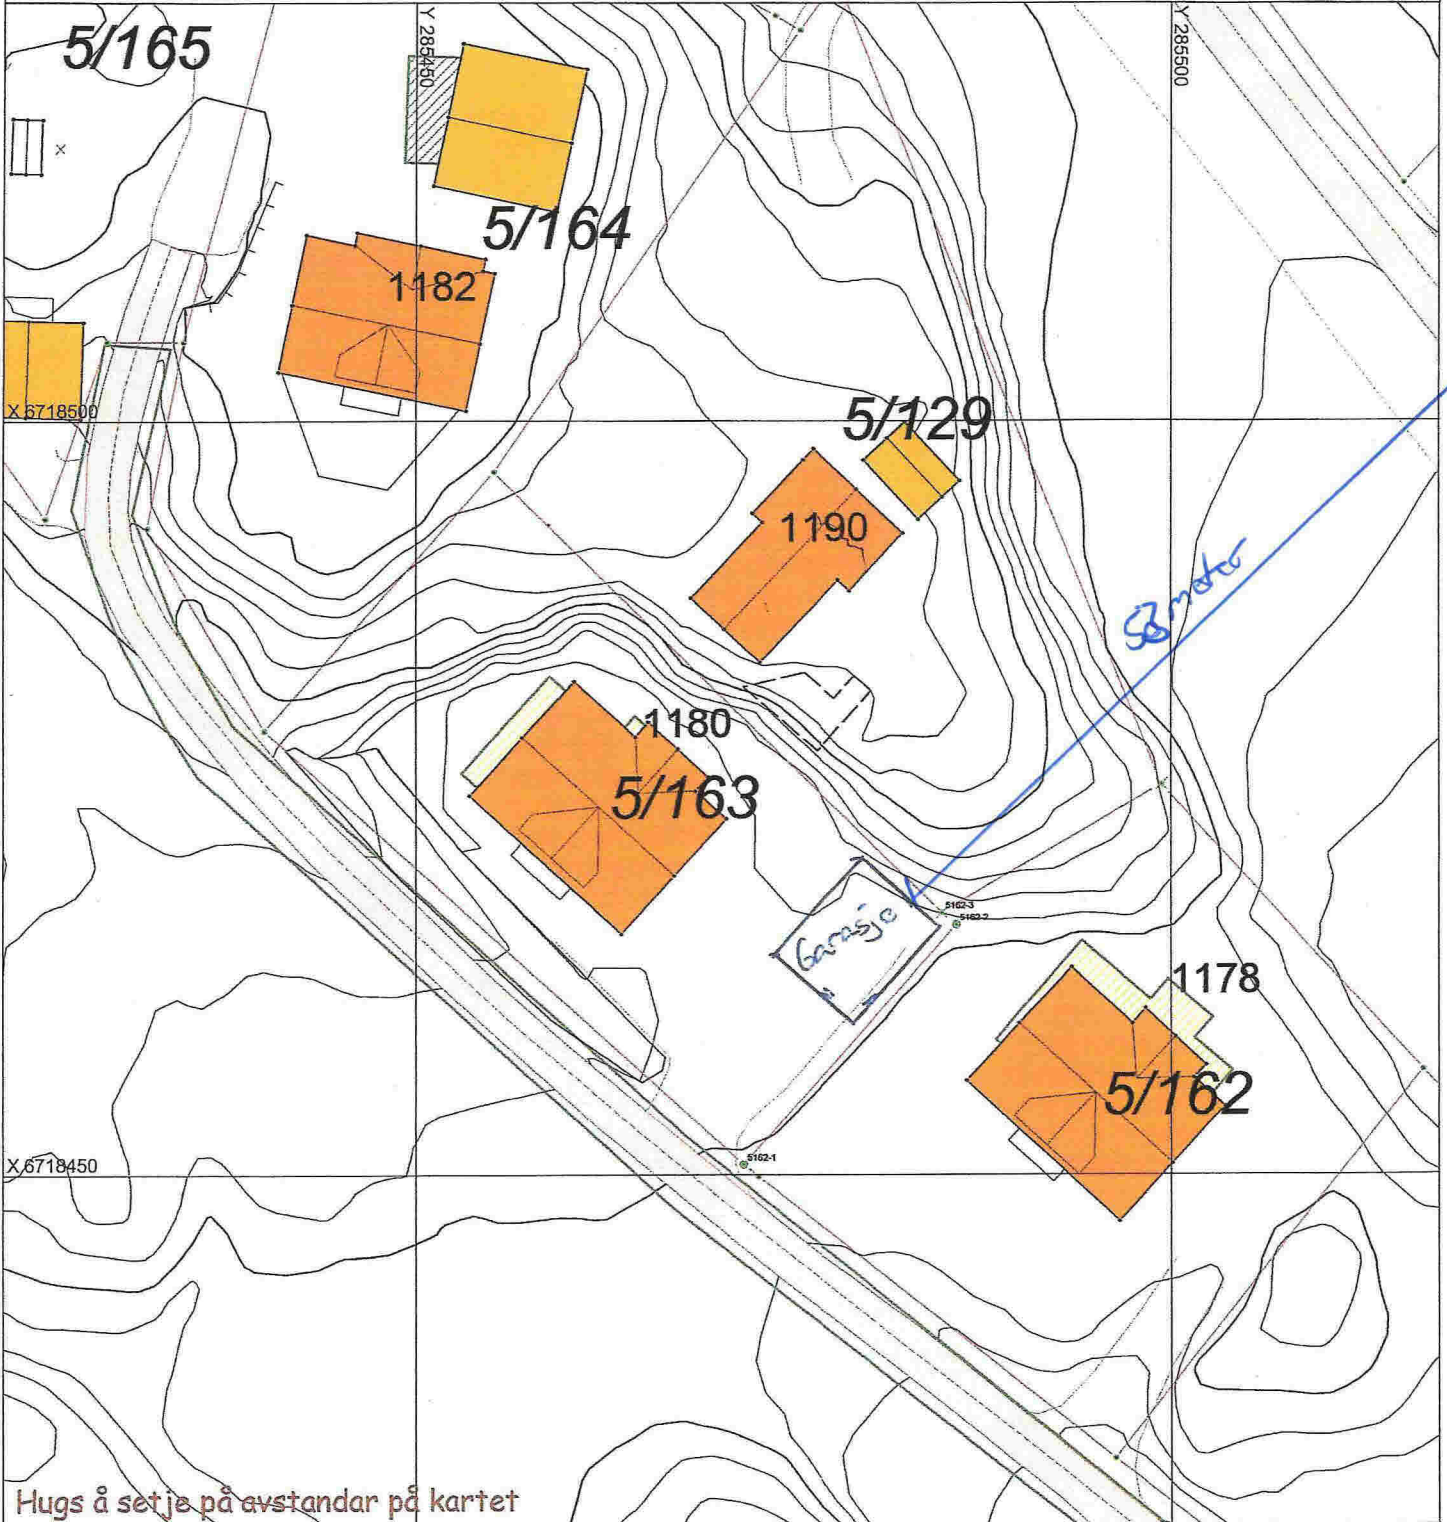

Hugs å setje på avstandar på kartet

### SITUASJONSPLAN

Tiltak

*Tale Bjørndal* 23/7-16  
Underskrift Situasjonsplan Dato