



HYTTE, tilbygg Gnr 38 Bnr 34, Kyrkjesundvegen 73 Meland kommune P.nr 1905	Situasjonsplan SØKNAD, tilbygg Vibeke Herland og Gert Henriksen Bjørgelien 75, 5141 Fyllingsdalen	Mål 1:500 / A3
		Tegn.nr A-100
Arkitekt Mette Kyed Thorson Sivilarkitekt MNAL Medlem av Arkitektbedriftene Org.nr 987 788 682 Kvalen 16, N-5955 Lindås Tlf +47 901 48 834 mktho@online.no		Rev D
		Dato 6.7.2016

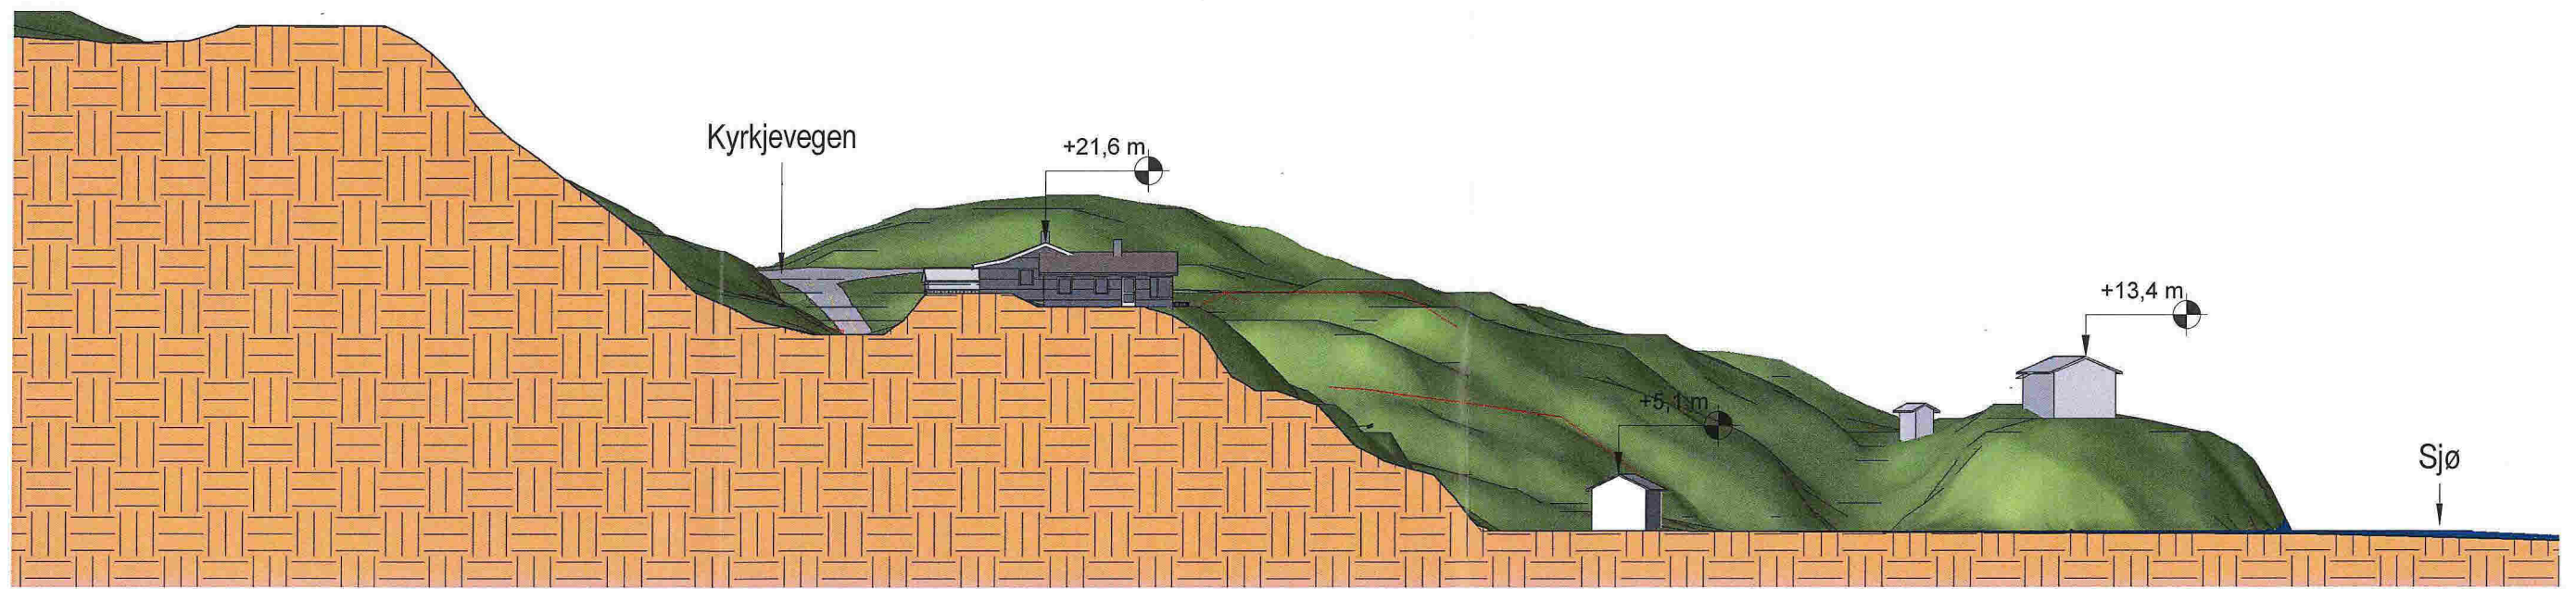

Terrengsnitt sør-nord
1 : 500

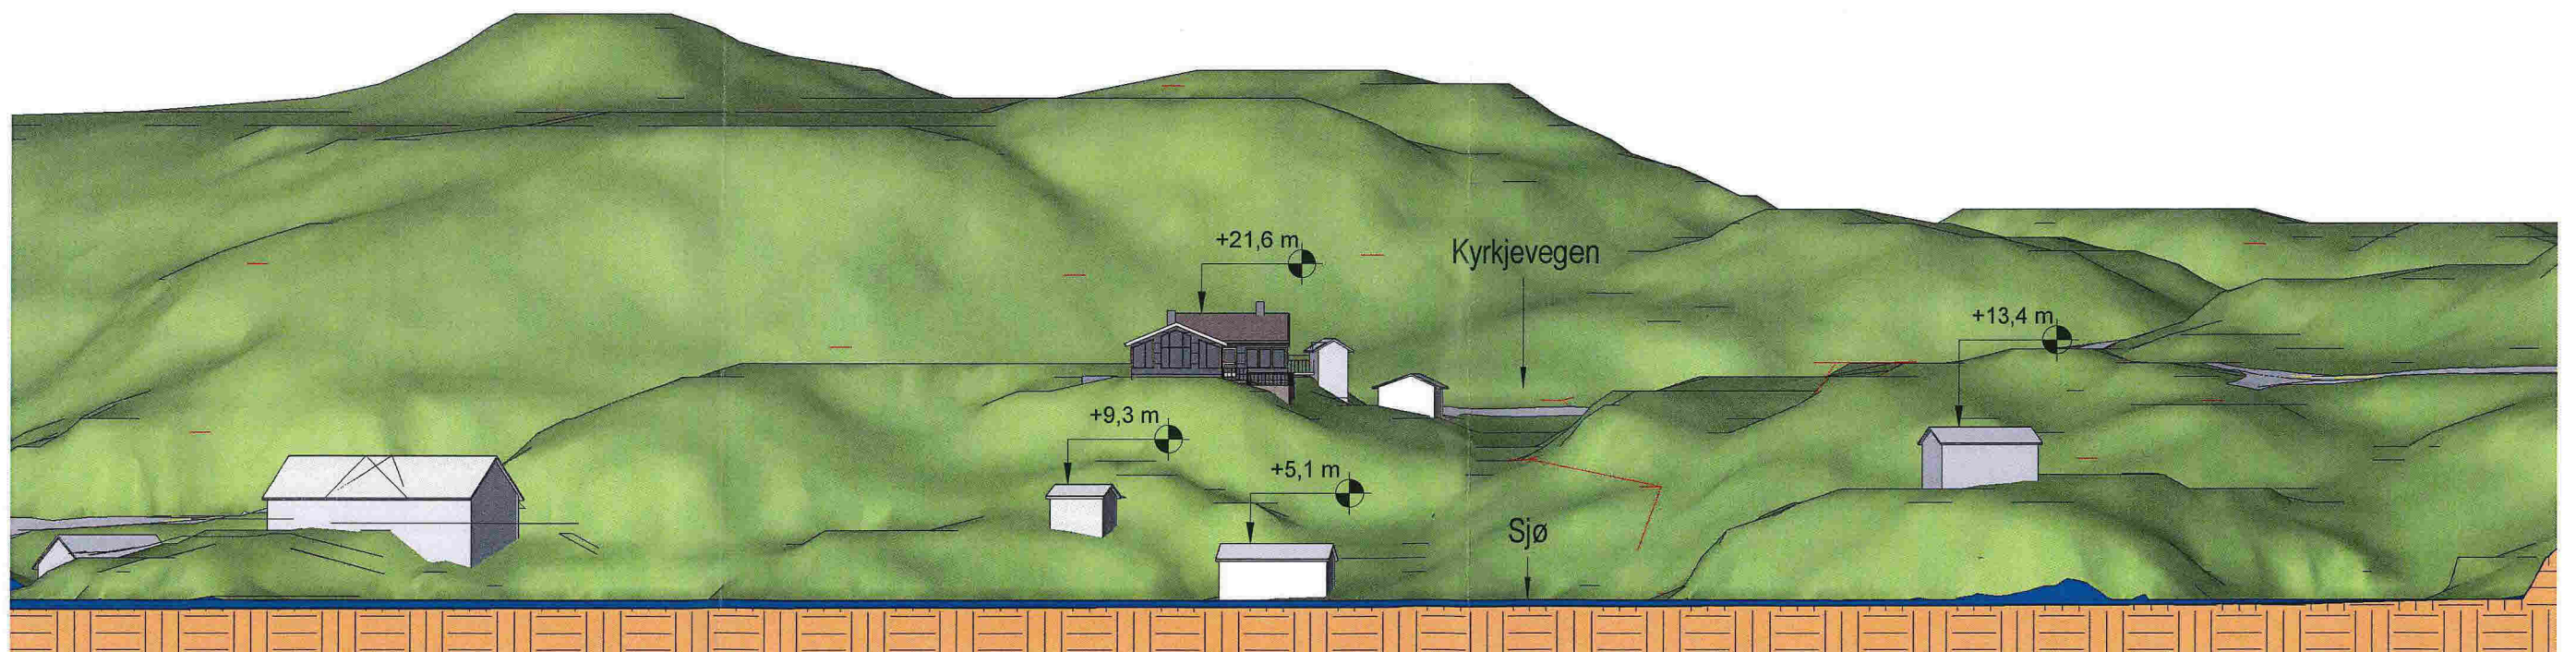

Terrengsnitt øst-vest
1 : 500

HYTTE, tilbygg

Gnr 38 Bnr 34, Kyrkjesundvegen 73
Meland kommune
P.nr 1905

Arkitekt Mette Kyed Thorson

Terrengsnitt

SØKNAD, tilbygg
Vibeke Herland og Gert Henriksen
Bjørgelien 75, 5141 Fyllingsdalen

Sivilarkitekt MNAL Medlem av Arkitektbedriftene Org.nr 987 788 682
Kvalen 16, N-5955 Lindås Tlf +47 901 48 834 mktho@online.no







Mål 1 : 500 / A3

Tegn.nr A-110

Rev D

Dato 6.7.2016

HYTTE FOR HR. ECIL HERLAND,
 BÖHMERGT. 28.
 MÅL = 1:50 OG 1:100.

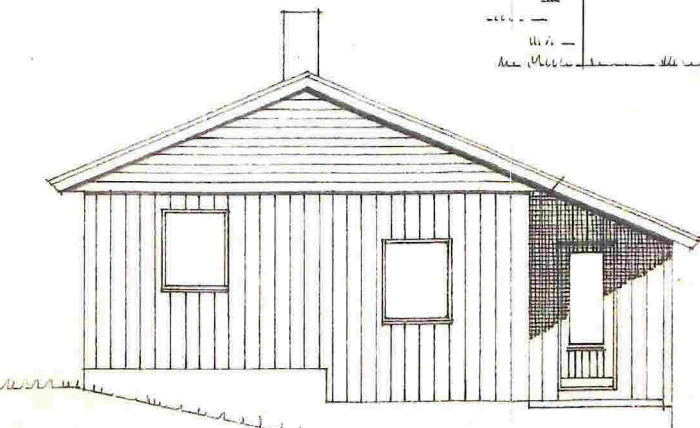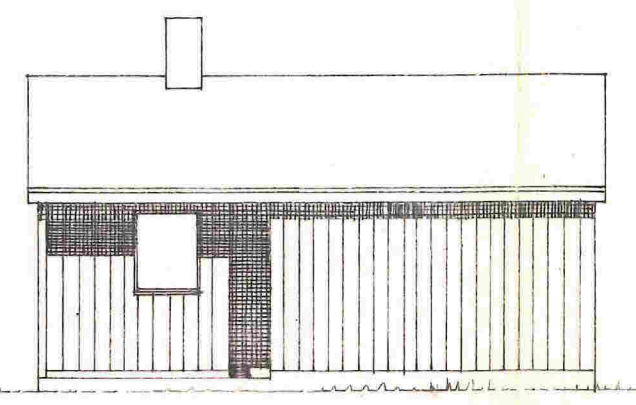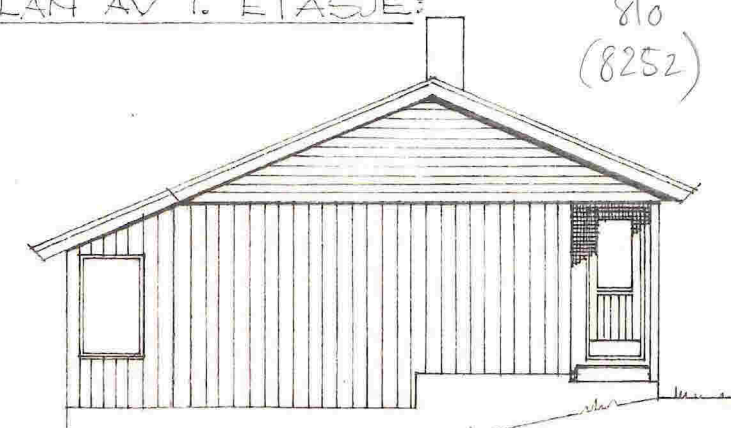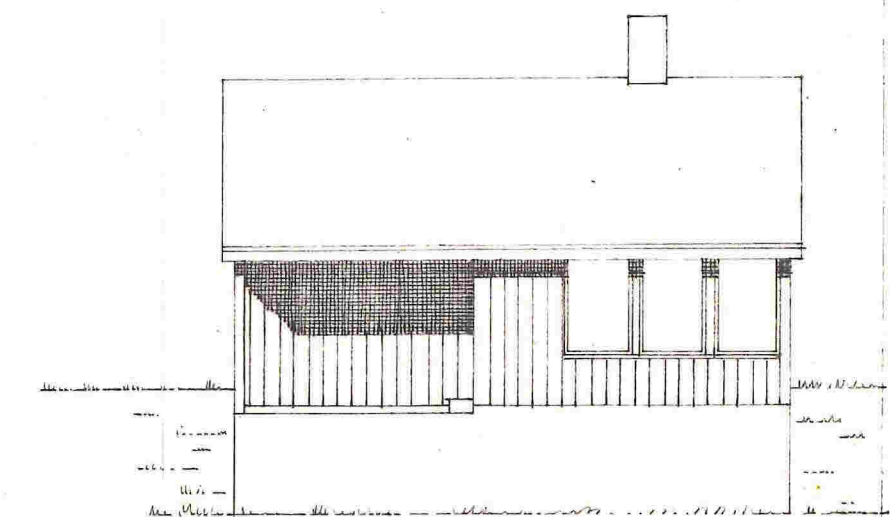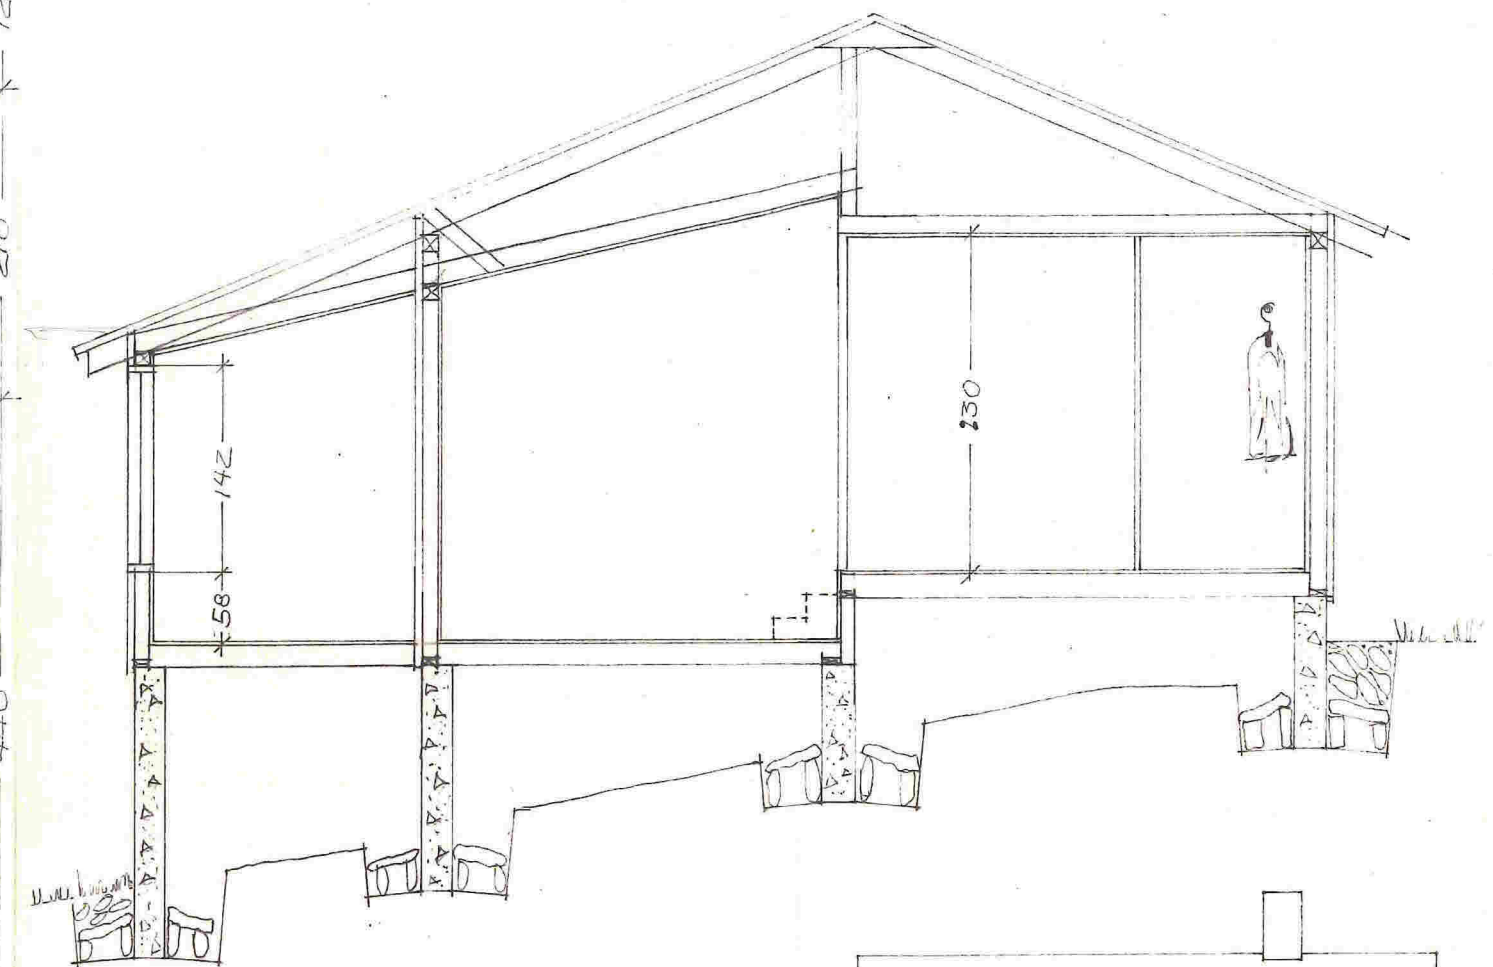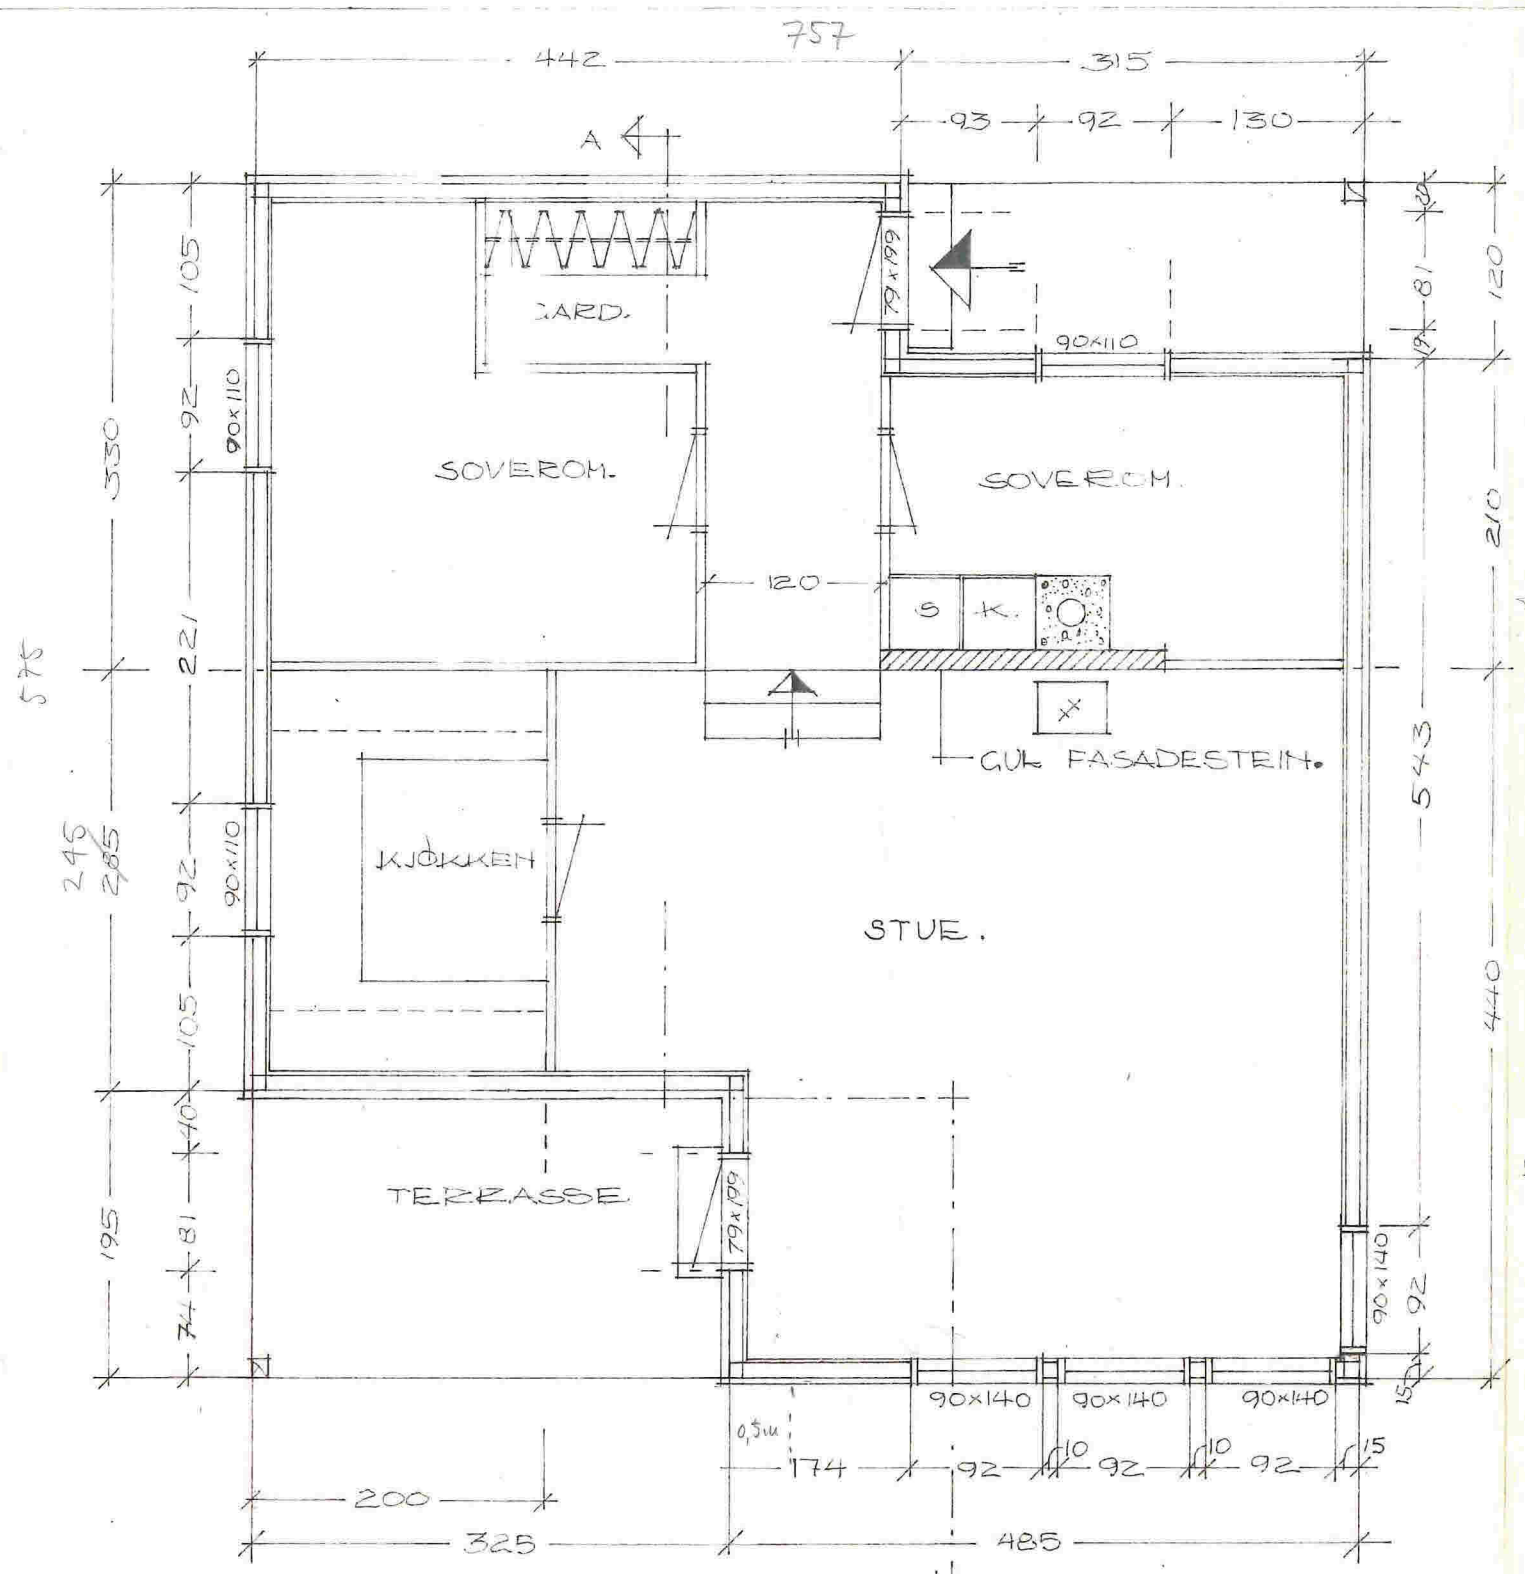

MELAND KOMMUNE
 KOMMUNEINGENIØREN
 MOTTATT 20. JUNI 1970
 ARKIV NR: 38-34

A/S FLORVAAG BRUK.

18. JUNI -70. I.C.