


ALLE MÅL MÅ KONTROLLERES PÅ STEDET!

HYTTE, tilbygg	Plan	Mål 1:50 / A3
Gnr 38, Bnr 34, Kyrkjesundvegen 73 Meland kommune P.nr 1605	SØKNAD, tilbygg Vibeke Herland og Gert Henriksen Bjergelien 75, 5141 Fyllingsdalen	Tegn.nr A301
		Rev D
		Dato 6.7.2016
Arkitekt Mette Kyed Thorson	Sivilarkitekt MNAL Medlem av Arkitektbedriftene Kvalen 16, N-5955 Lindås Tlf +47 901 48 834 mktho@online.no	

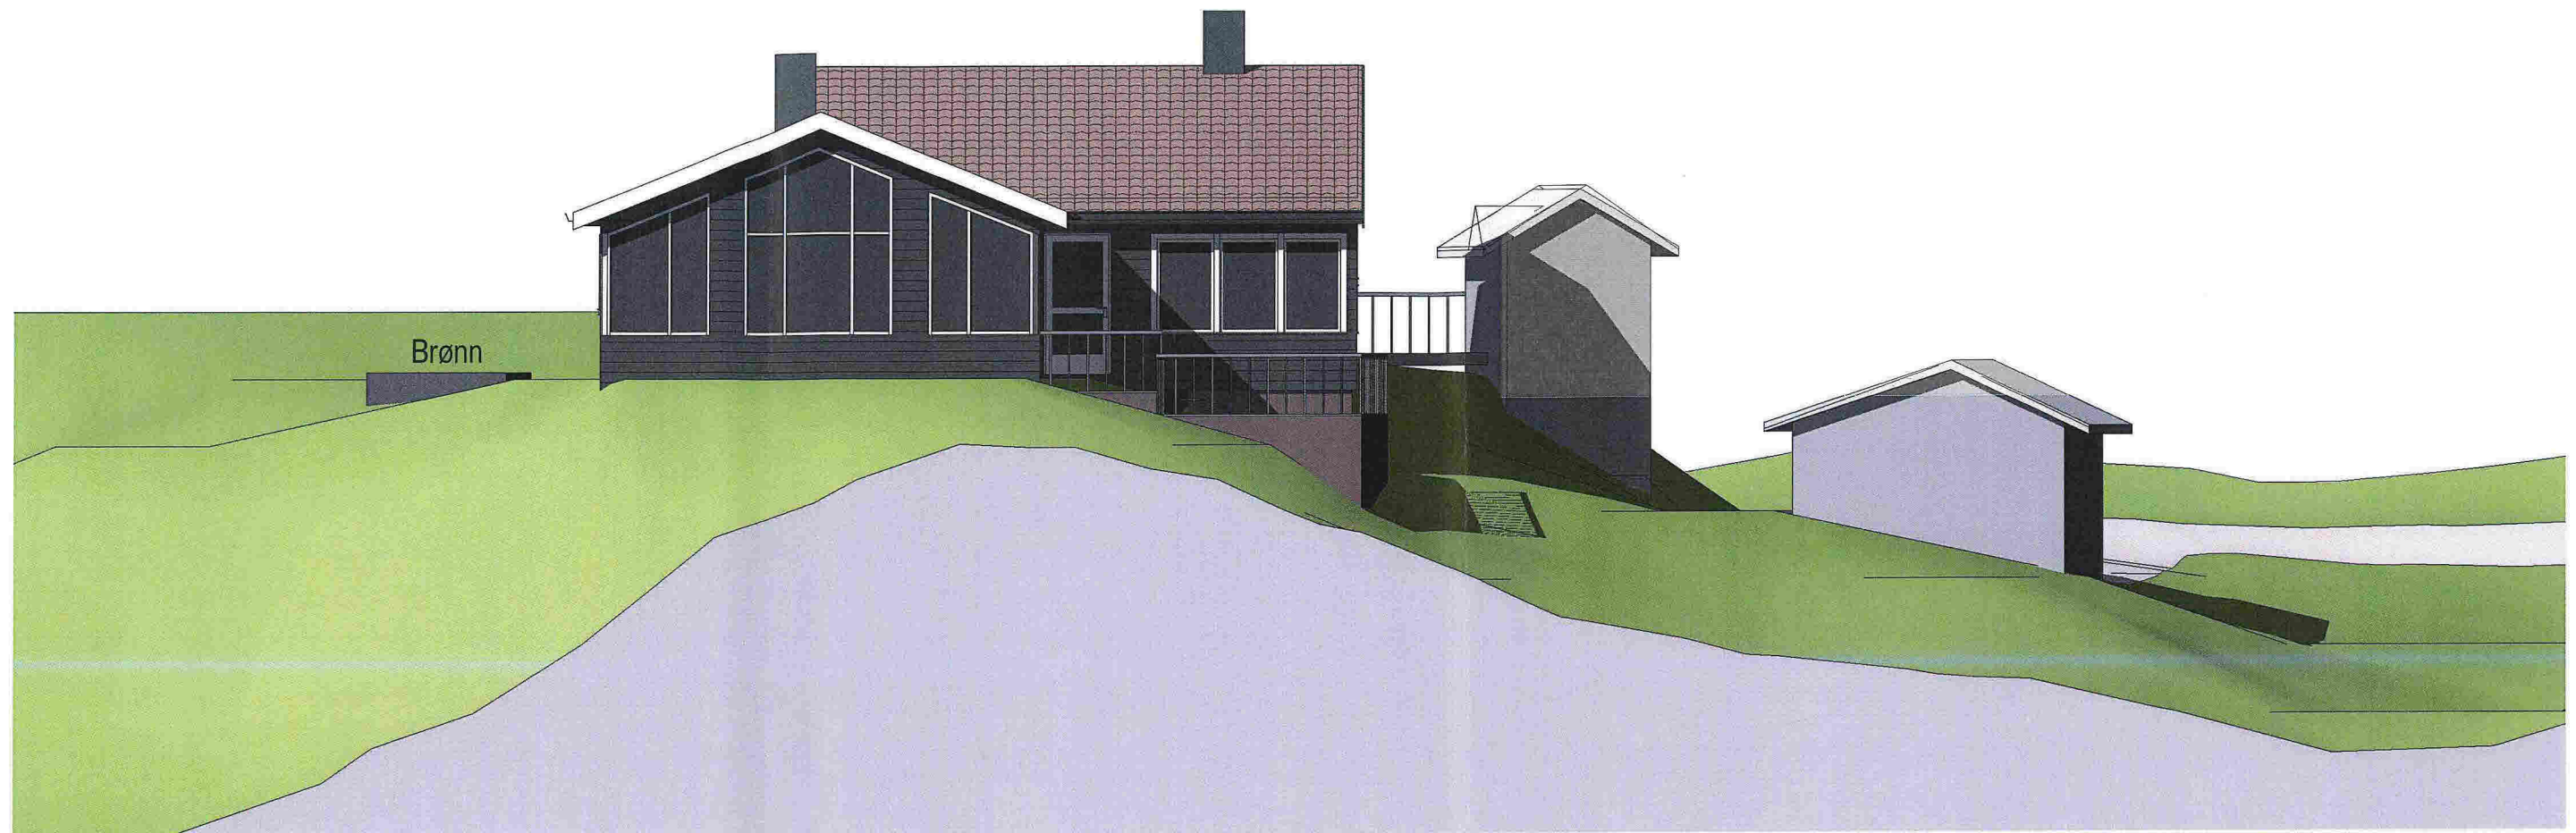

Nord
1 : 100



Øst
1 : 100

HYTTE, tilbygg

Gnr 38 Bnr 34, Kyrkjesundvegen 73
Meland kommune
P.nr 1905

Fasader nord og øst

SØKNAD, tilbygg
Vibeke Herland og Gert Henriksen
Bjergelien 75, 5141 Fyllingsdalen

Mål 1 : 100 / A3

Tegn.nr A321

Rev D


Dato 6.7.2016

Arkitekt Mette Kyed Thorson

Sivilarkitekt MNAL Medlem av Arkitektbedriftene Org.nr 987 788 682
Kvalen 16, N-5955 Lindås Tlf +47 901 48 834 mktho@online.no

Garasje
15 m²

Bod
10 m²

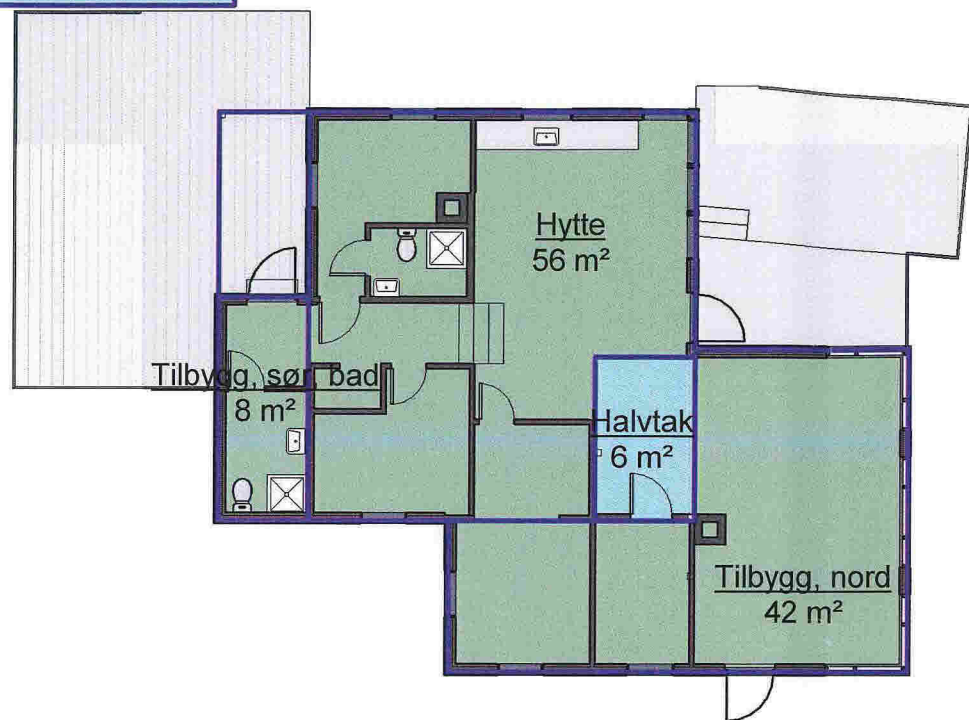


Naust
32 m²

Oprinnelig hytte
12 m²

Bebyggelsesareal BYA		
Status	Navn	Areal

Eksisterende	Hytte	56.0 m ²
Eksisterende	Naust	32.0 m ²
Eksisterende	Garasje	14.8 m ²
Eksisterende	Oprinnelig hytte	12.0 m ²
Eksisterende	Bod	10.4 m ²
Eksisterende	Halvtak	6.3 m ²
Eksisterende: 6		131.6 m ²
Tilbygg	Tilbygg, nord	41.9 m ²
Tilbygg	Tilbygg, sør, bad	8.0 m ²
Tilbygg: 2		49.9 m ²
Grand total: 8		181.4 m ²

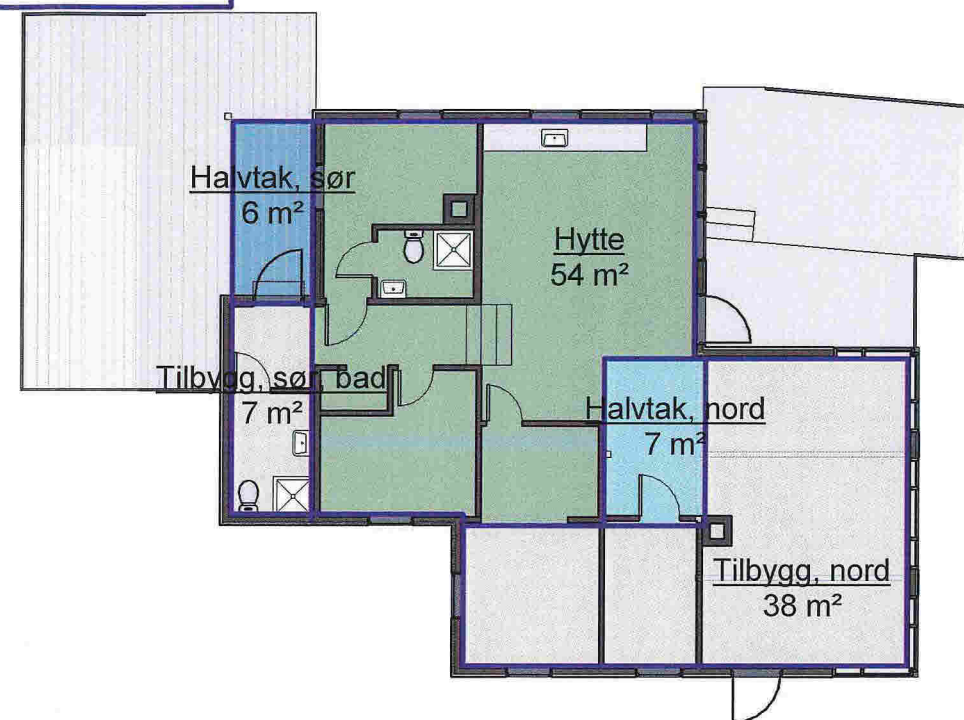

Bruksareal BRA		
Status	Navn	Areal

Eksisterende	Hytte	54.3 m ²
Eksisterende	Halvtak, nord	6.7 m ²
Eksisterende: 2		60.9 m ²
Tilbygg	Tilbygg, nord	37.8 m ²
Tilbygg	Tilbygg, sør, bad	6.6 m ²
Tilbygg	Halvtak, sør	5.7 m ²
Tilbygg: 3		50.1 m ²
Grand total: 5		111.1 m ²

HYTTE, tilbygg

Gnr 38, Bnr 34, Kyrkjesundvegen 73
Meland kommune
P.nr 1605

Arealer

SØKNAD, tilbygg
Vibeke Herland og Gert Henriksen
Bjergellen 75, 5141 Fyllingsdalen

Mål 1 : 150 / A3

Tegn.nr A520

Rev D

Dato 6.7.2016

Arkitekt Mette Kyed Thorson

Sivilarkitekt MNAL Medlem av Arkitektbedriftene Org.nr 987 788 682
Kvalen 16, N-5955 Lindås Tlf +47 901 48 834 mktho@online.no