


Sør
1 : 100

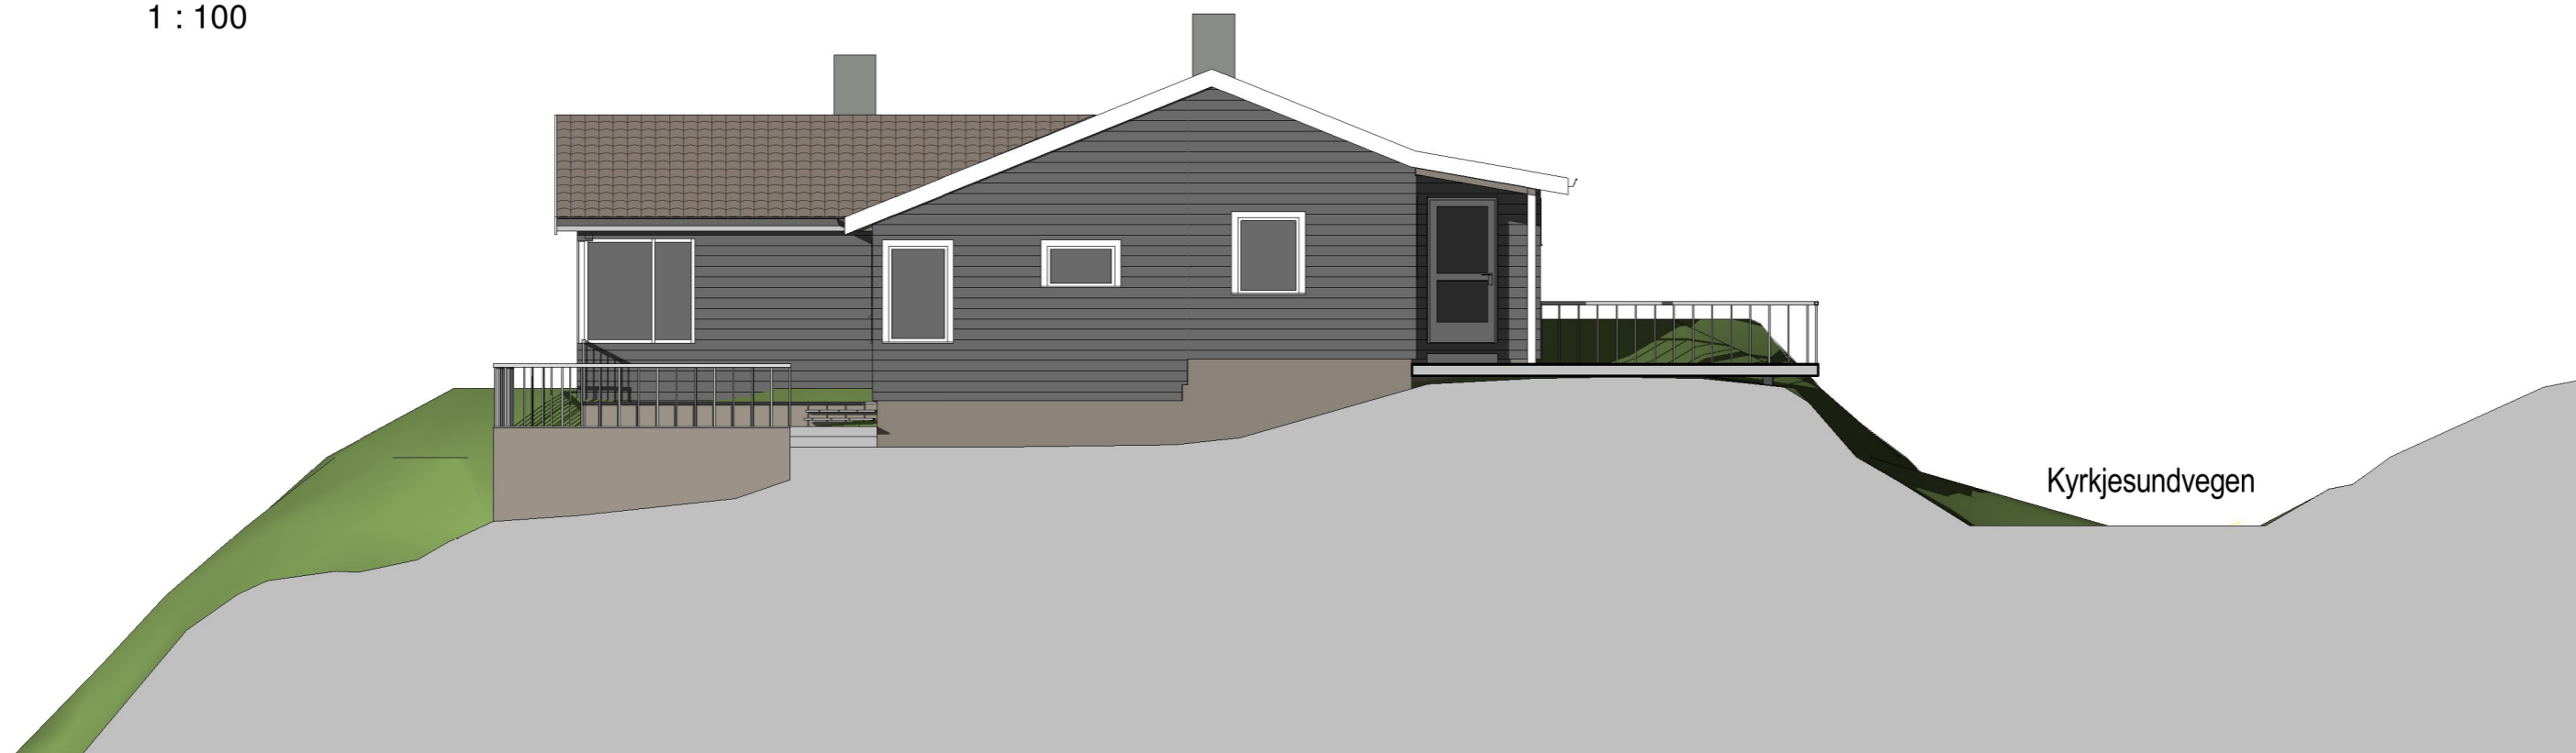

Vest
1 : 100

HYTTE, tilbygg Gnr 38 Bnr 34, Kyrkjesundvegen 73 Meland kommune P.nr 1905	Fasader sør og vest SØKNAD, tilbygg Vibeke Herland og Gert Henriksen Bjørgelien 75, 5141 Fyllingsdalen	Mål 1 : 100 / A3
		Tegn.nr A320
Arkitekt Mette Kyed Thorson Sivilarkitekt MNAL Medlem av Arkitektbedriftene Kvalen 16, N-5955 Lindås Tlf +47 901 48 834 mktho@online.no		Rev D
		Dato 6.7.2016