

SITUASJONSKART

Gnr/Bnr: 31/20910  
Adresse:  
Eigar/søkar:

Kvalitet:

Gjeldande plan:  
Planformål:

Vår referanse:

Sign. ....




DI

MELAND  
16-August-2016/JNE



Målestokk: 1:1000  
Dato: 20.12.2006

- — — — — Gjerde
- - - - - Usikker eigedomsgranse
- Målt eigedomsgranse
- Bolighus
- Andre bygg

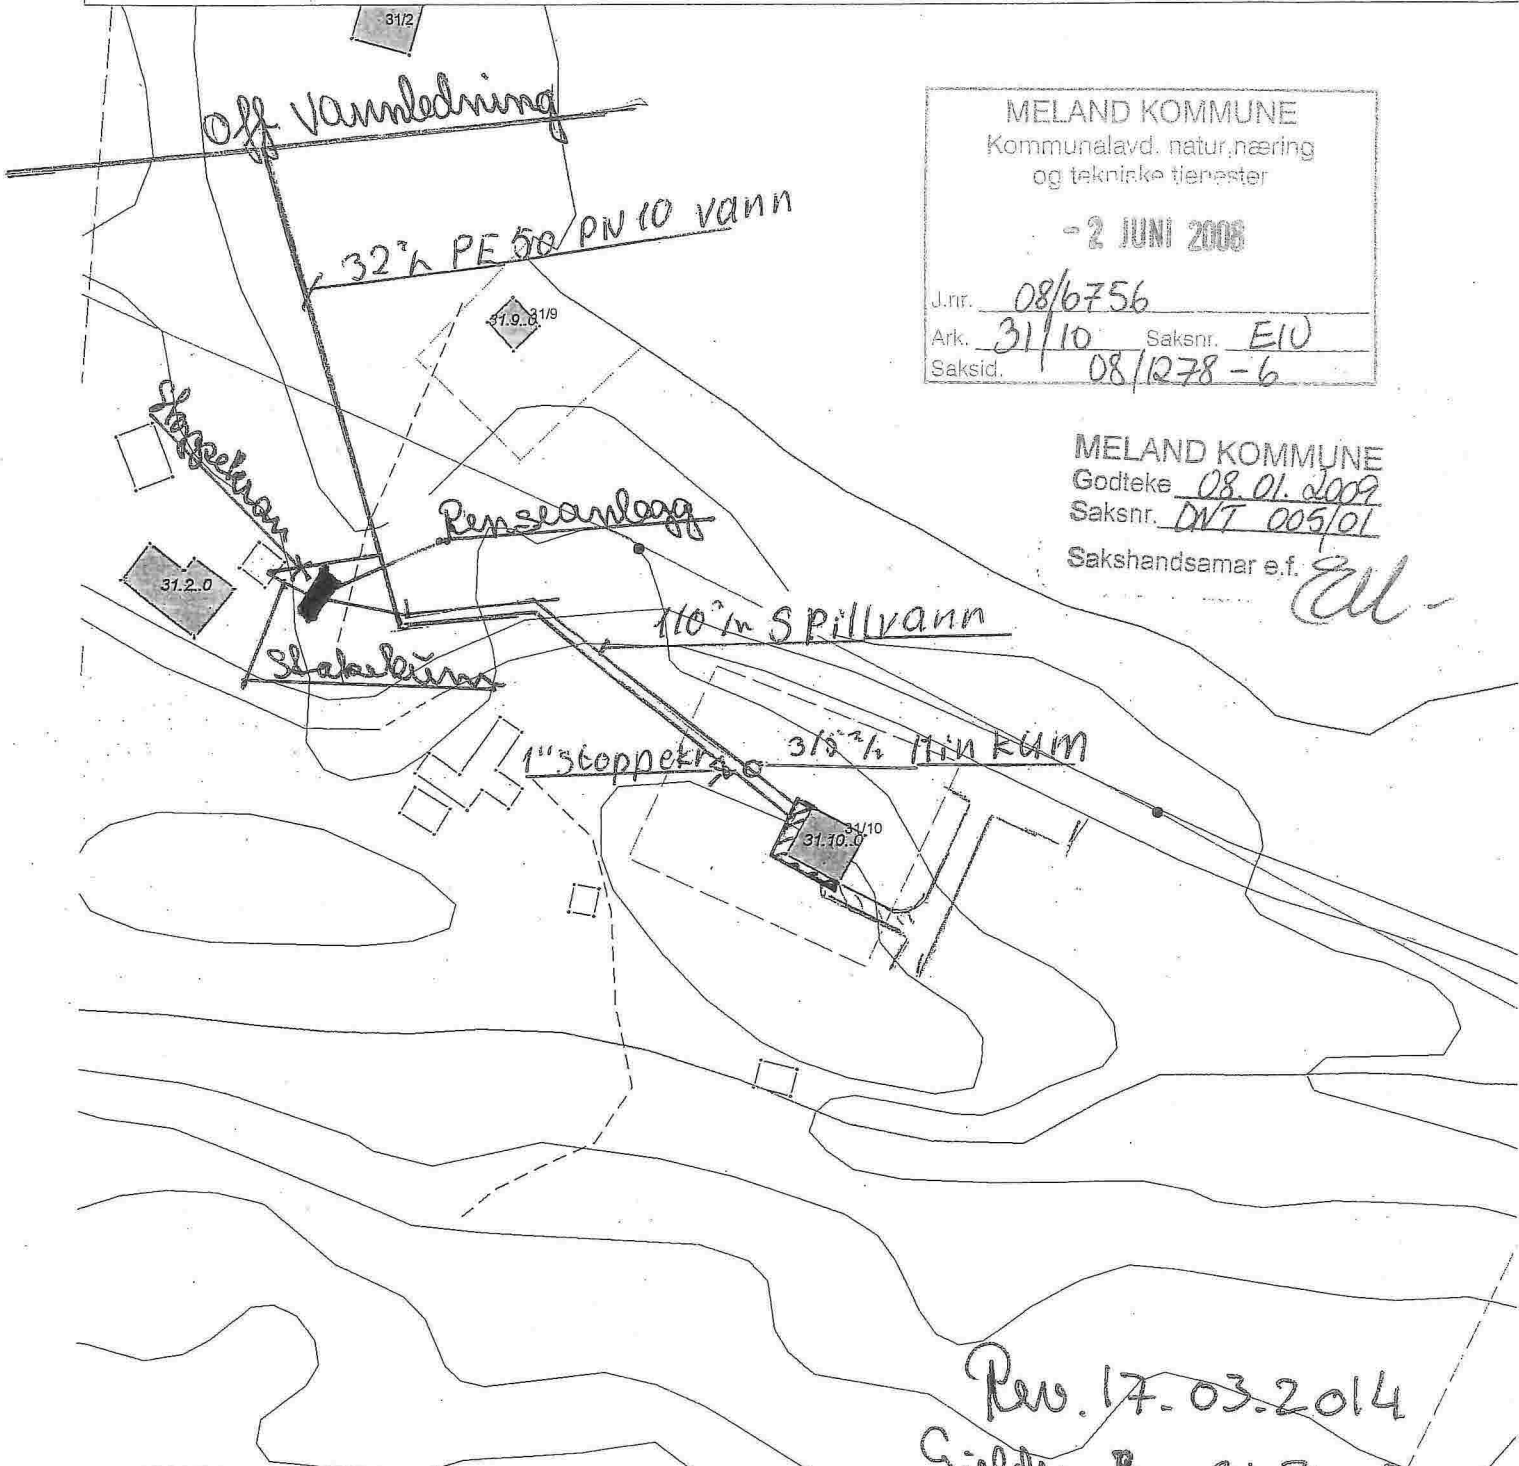

MELAND KOMMUNE  
Kommunalavd. natur, næring  
og tekniske tjenester

- 2 JUNI 2008

J.nr. 08/6756  
Ark. 31/10 Saksnr. E10  
Saksid. 08/1278-6

MELAND KOMMUNE  
Godteke 08.01.2009  
Saksnr. DVT 009/01  
Sakshandsamar e.f.

*Ed*

Rev. 17.03.2014  
Gjelder Bnn 31 Bnn 2.

Hugs å setje på avstandar på kartet

SITUASJONSPLAN

▨ Tiltak

*A. Nikolaisen* 24.02.08

Underskrift Situasjonsplan Dato