


D-1

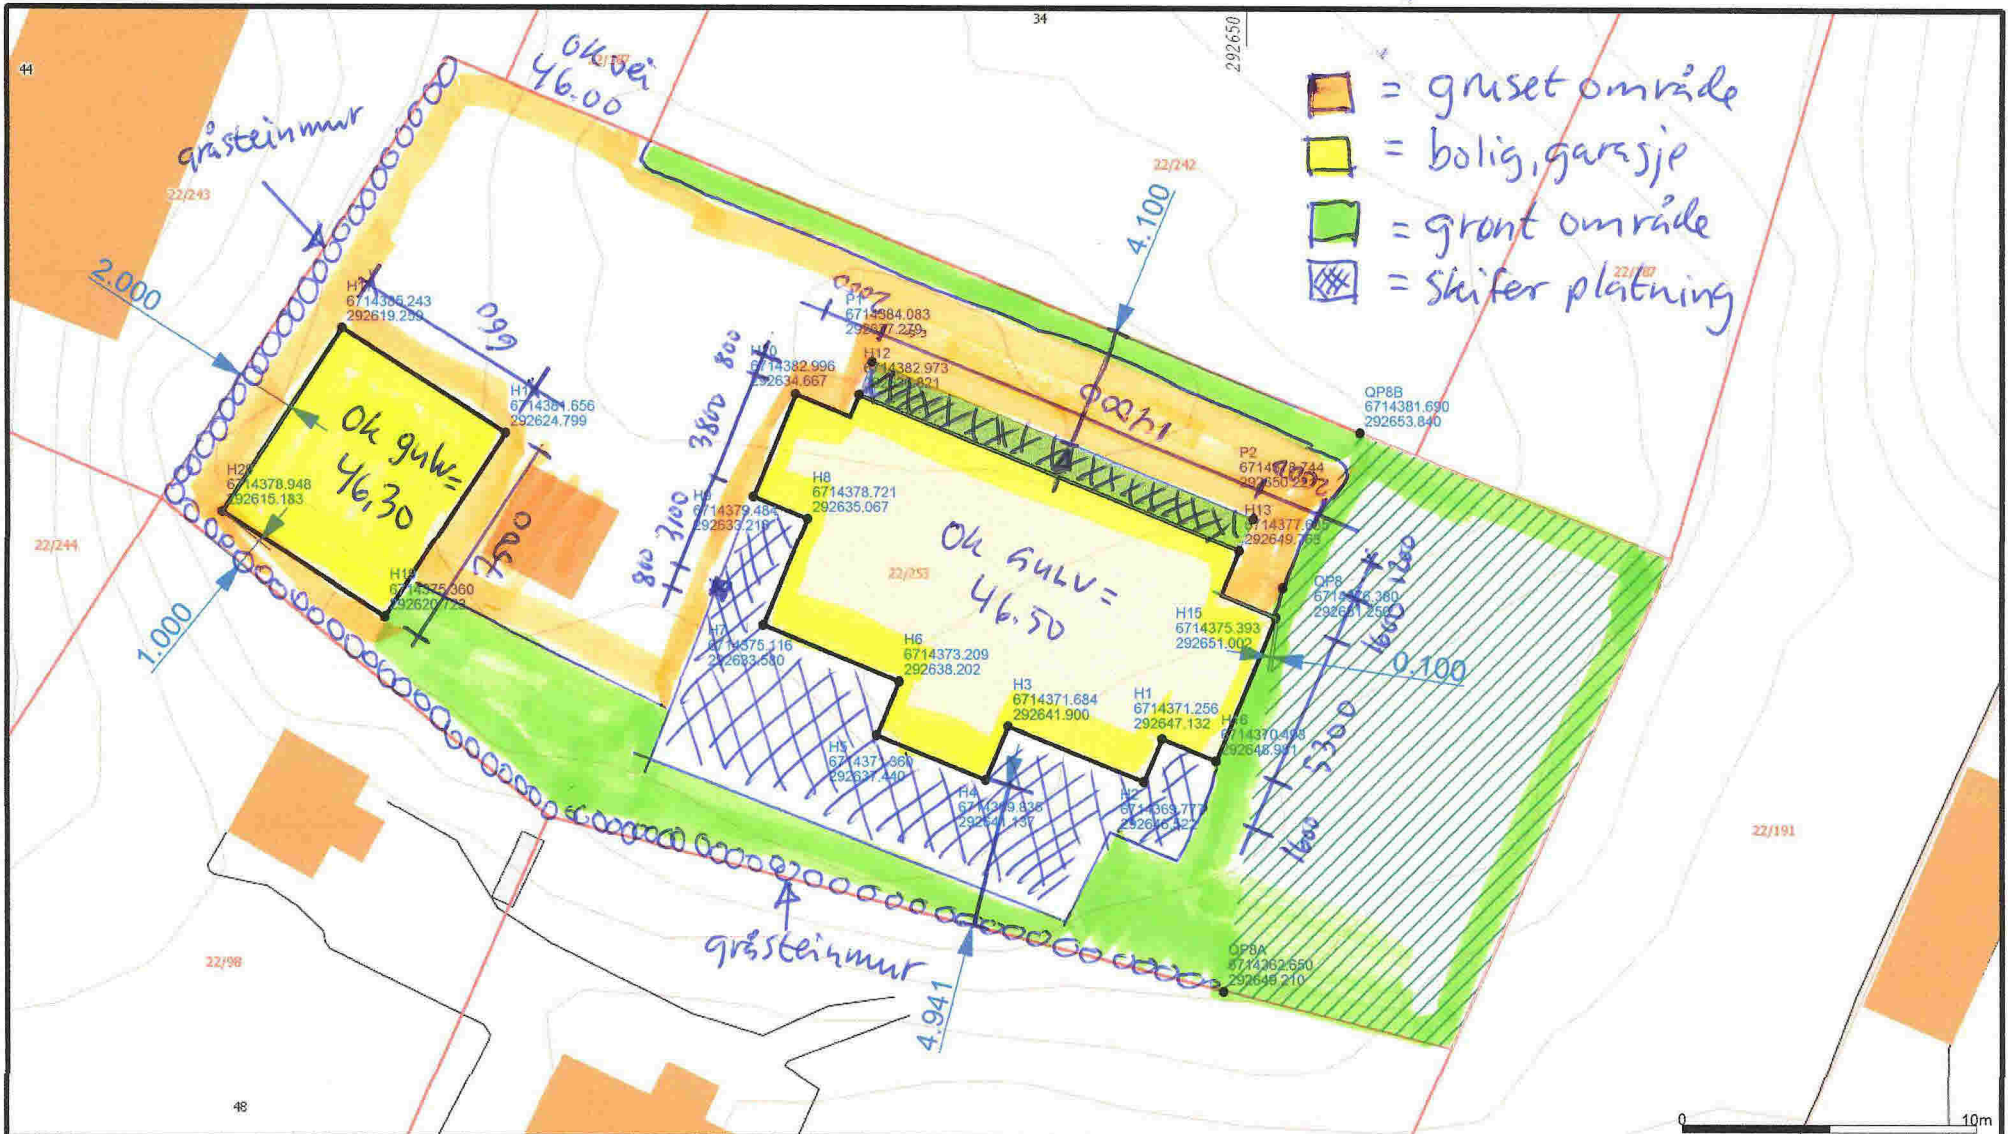

- = gruset område
- = bolig, garasje
- = grønt område
- = skifer plattning

Kunt Henger



Vest Oppmåling AS
5281 Valestrandsfossen
helge@vestoppmaaling.no




Dato: 25.06.16
Sign: [Signature]

Meland 22/253

Målestokk
1:250

D-2

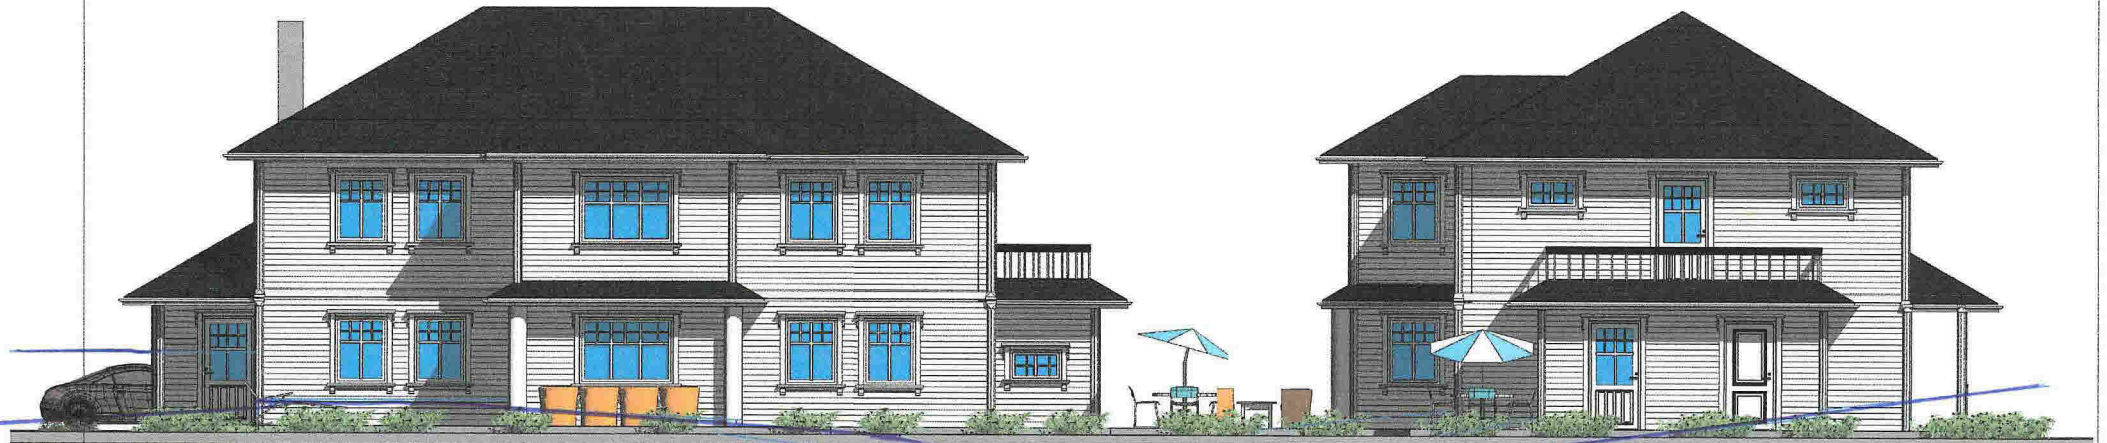

sør
1 : 100

øst
1 : 100

VISER EKSISTERENDE TERRENG



nord
1 : 100

vest
1 : 100

REVISJONER

Rev.	Dato	Sign	Revisjonen gjelder
B	14.04.16	kkk	rev av takoverbygg, vinduer, vegger, innretninger
A	29.03.16	kkk	rekker, takoverbygg, terrasser, vinduer, dekor, pipe, pels, ect

TILTAK

Byggesaksnr		G.nr./B.nr.	
Flohaugane		22/253	
Kommune	Meland	Prosjekt	
Enebolig		Prosjekt nummer	



ANSVARLIG PROSJEKTERENDE

Foretak
Karl-Petters Tegnestue as
Adresse
Naveråsen 4
Telefon
95885744
E-post
pekriste@online.no

TEGNING


Titel Fasader		Dato 20.03.16
Tegnet av	KPK	Målestokk
Kontrollert av		
Original		1 : 100

E-1



sør
1 : 100

øst
1 : 100

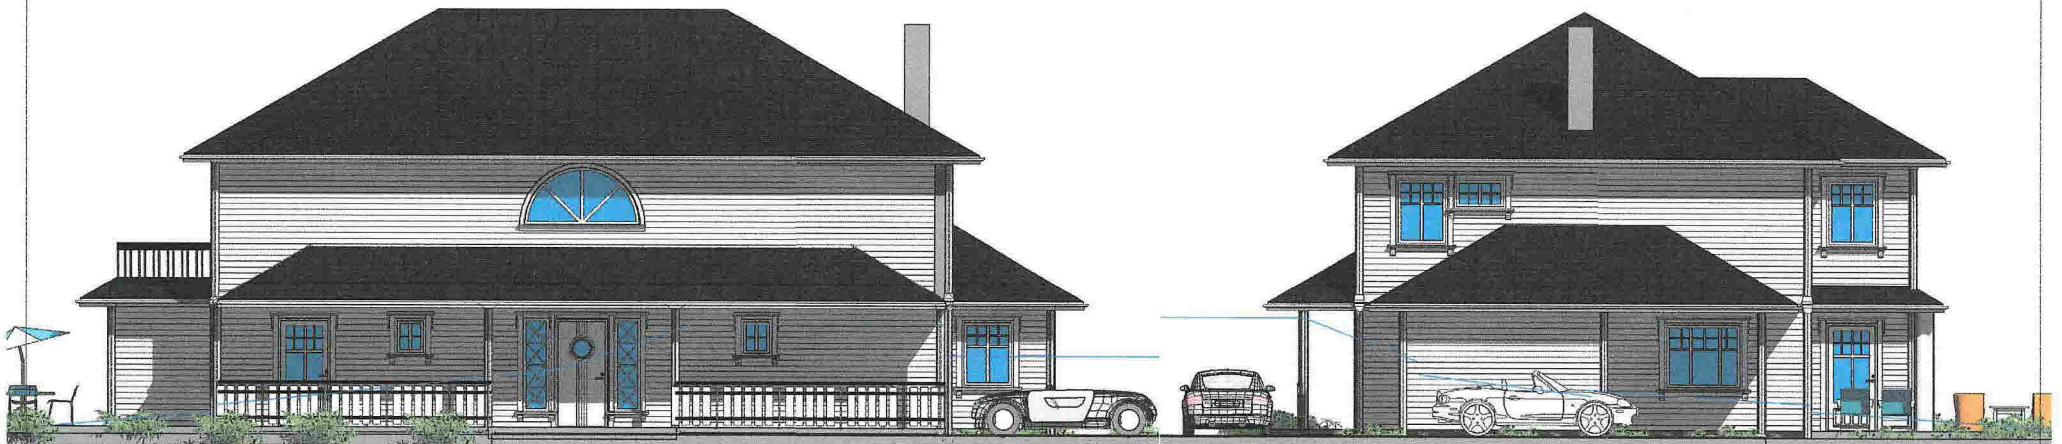

nord
1 : 100

vest
1 : 100

REVISJONER

Rev.	Dato	Sign	Revisjonen gjelder
B	14.04.16	kok	rev av takoverbygg, vinduer, vegger, innretninger
A	29.03.16	kok	rekter, takoverbygg, terrasser, vinduer, dekor, pipe, pels, ect

TILTAK

Tiltakshaver	Kvalitetshjem AS
Byggeplass	Flohaugane
Kommune	Meland
Prosjekt	Enebolig
G.nr./B.nr.	22/253
Prosjekt nummer	



ANSVARLIG PROSJEKTERENDE

Foretak	Karl-Petters Tegnastue as
Adresse	Naveråsen 4
Telefon	95885744
E-post	pekriste@online.no


TEGNING

Tittel		Fasader	
Tegnet av		Dato	
Kontrollert av		20.03.16	
Original		Målestokk	
		KPK	
		1 : 100	


E-4




sør
1 : 50

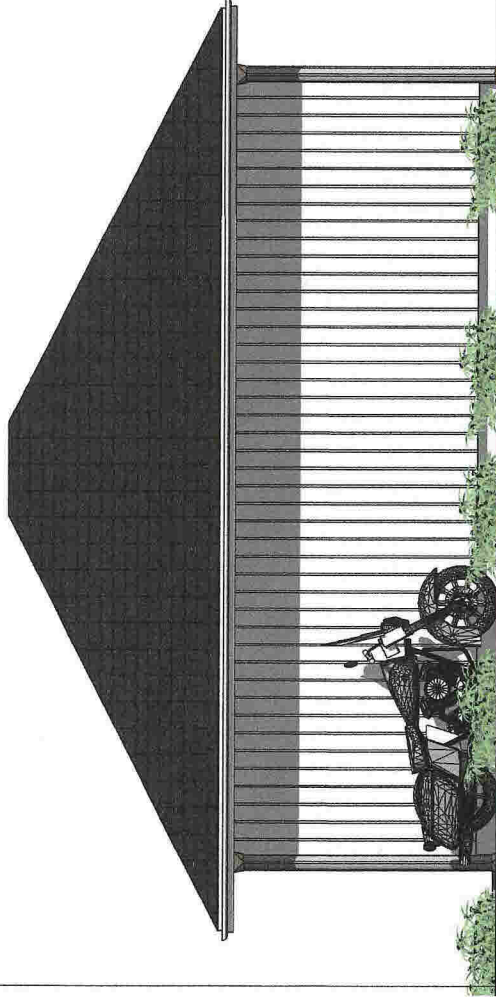

nord
1 : 50

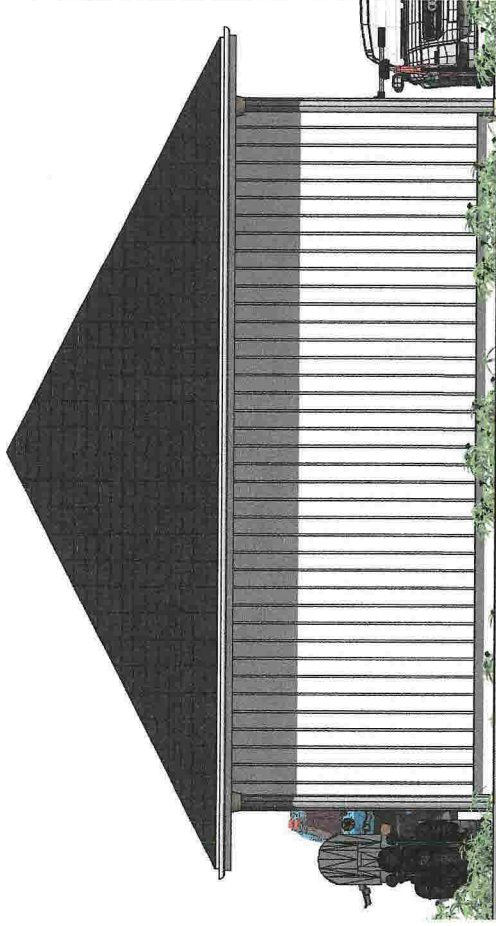

vest
1 : 50

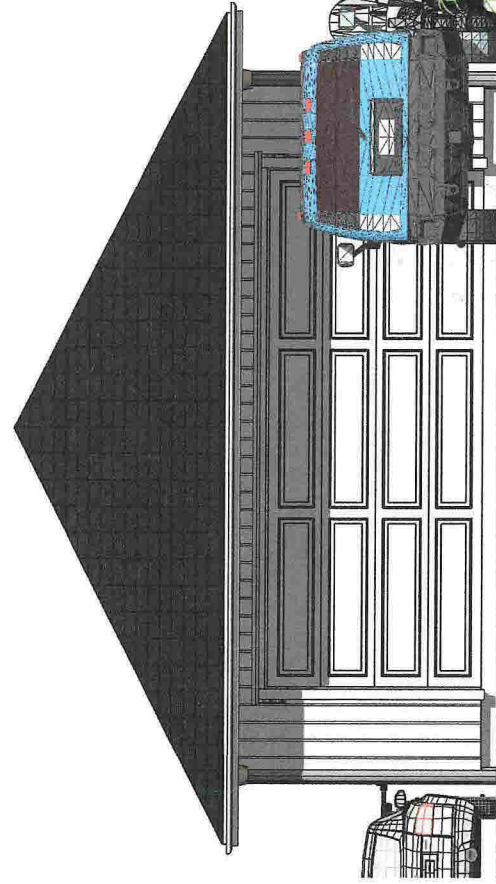

øst
1 : 50

REVISJONER

Rev./	Dato	Sign.	Revisjonen gjelder

TILTAK

Tilakshaver	Kvalitetstjenem AS
Byggeplass	Flohaugane
Kommune	Meland
Prosjekt	Garasje
G.nr./B.nr.	22/253
Prosjekt nummer	

nord

1 : 50

øst

1 : 50

ANSVARLIG PROSJEKTERENDE



Foretak	Karl-Petters Tegnestue as
Adresse	Naverdsen 4
Telefon	95885744
E-post	pekriste@online.no

TEGNING

Tittel	Fasader
Tegnet av	KPK
Dato	30.03.16
Original	1 : 50



E-5

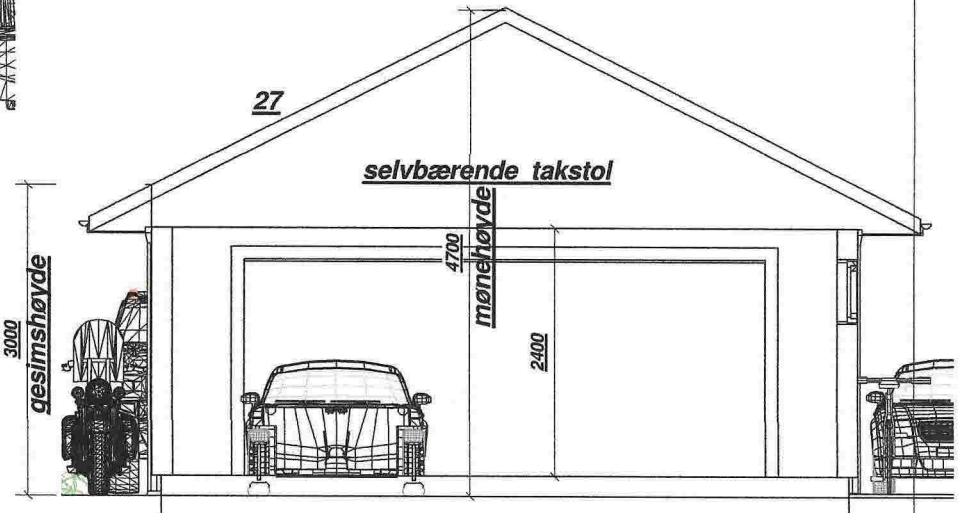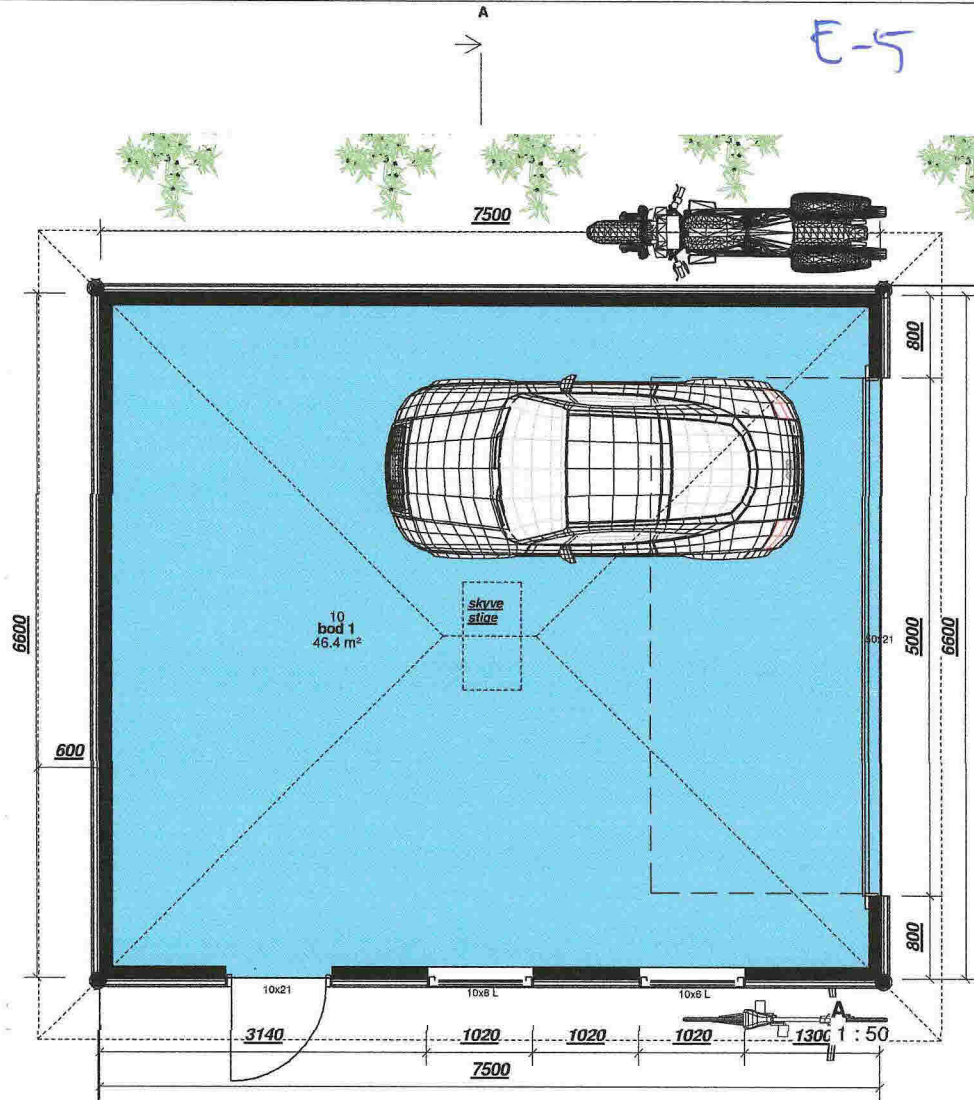

REVISJONER

2.0 Hovedetasje
 1 : 50 Sign Revisjonen gjelder

TILTAK

Flohaugane
 Kommune G.nr./B.nr. 22/253
 Meland
 Prosjekt Garasje Prosjekt nummer



ANSVARLIG PROSJEKTERENDE

Foretak Karl-Petters Tegnastue as
Adresse Naveråsen 4
Telefon 95885744
E-post pekriste@online.no

TEGNING

Tittel Plan og snitt		Date 30.03.16
Tegnet av	KPK	Målestokk
Kontrollert av		
Original		1 : 50