

SITUASJONSKART

Gnr/Bnr: 14/6
 Adresse:
 Eigar/søkar: Henning Wilhelmsen

Kvalitet : FKB-B

Gjeldande plan : Kommuneplan
 Planformål : LNF

Vår referanse: PAS

Sign.




Målestokk: 1:500
 Dato: 15.09.2016

KOMMUNE



- Gjerde
- Usikker eigedomsgrense
- Målt eigedomsgrense
- Bolighus
- Andre bygg

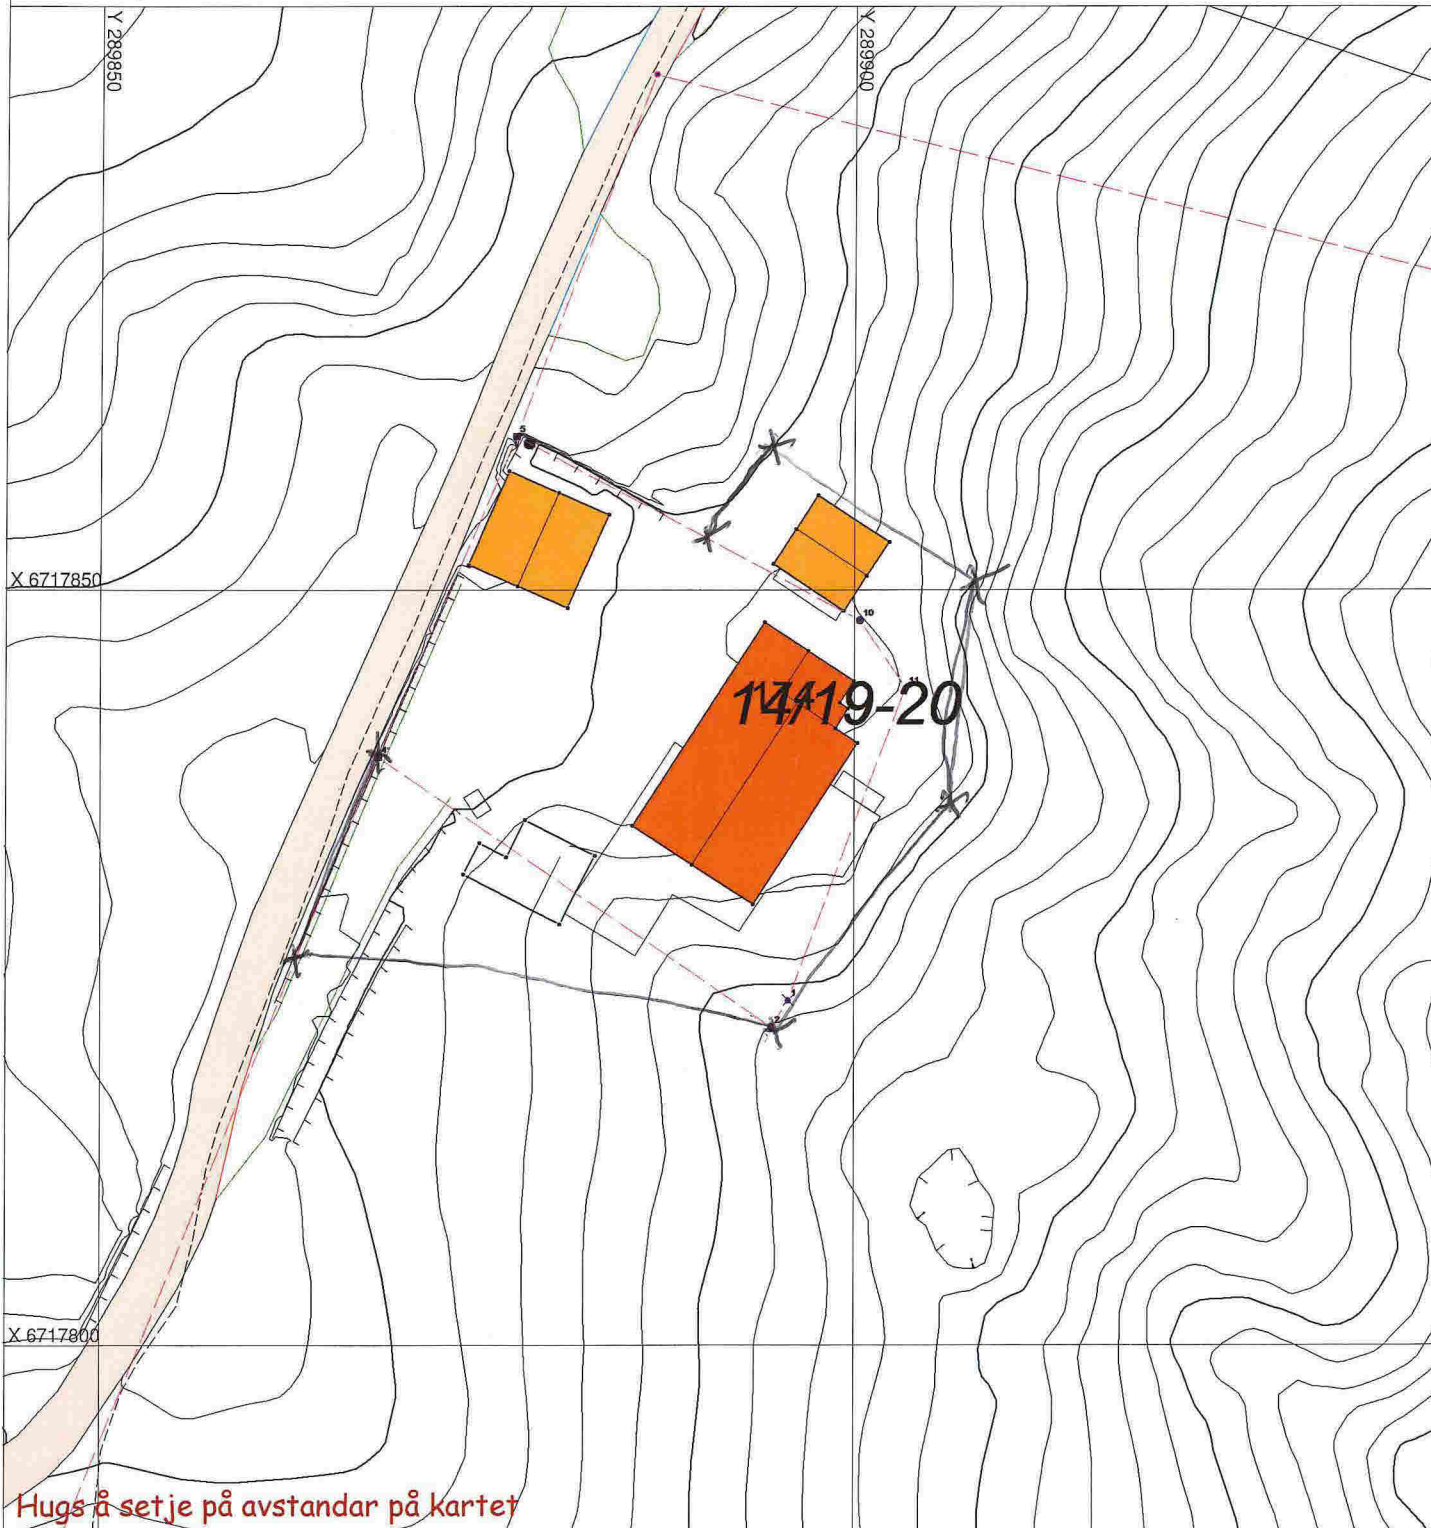

Hugs å setje på avstandar på kartet

SITUASJONSPLAN

Tiltak

Underskrift Situasjonsplan _____ Dato _____



Krokeidevegen 13, 5244 FANA

Svein Øyvind Dale
Hopsdalsvegen 111A
5915 Hjelmås

OPPMÅLING AV TILLEGGSAREALER MELANDSVEGEN 174 - G.NR. 14 – B.NR. 19.

Vårt firma har etter oppdrag fra Svei Øyvind Dale målt inn tomt g.nr. 14/b.nr. 19 i Meland kommune samt to tilleggsareal i tilknytning til tomten.

14/19 ble målt til: 760,3 m²

Det var to områder utenfor grensen til 14/19 som bar tydelig preg av å ha blitt benyttet som tilleggsareal til denne tomten. Det var anlagt redskapsskur, terrasse, murer, beplantning m.m. på tilleggsarealet. Det ble trukket en naturlig grense i forhold til hva som bar preg av å være benyttet som hage. Det ble deretter målt inn to areal.


Areal 1.: 201,5 m²

Areal 2: 256,6 m²

Til sammen: 458,1 m²

 h. FanAgro AS

Atle Almeland

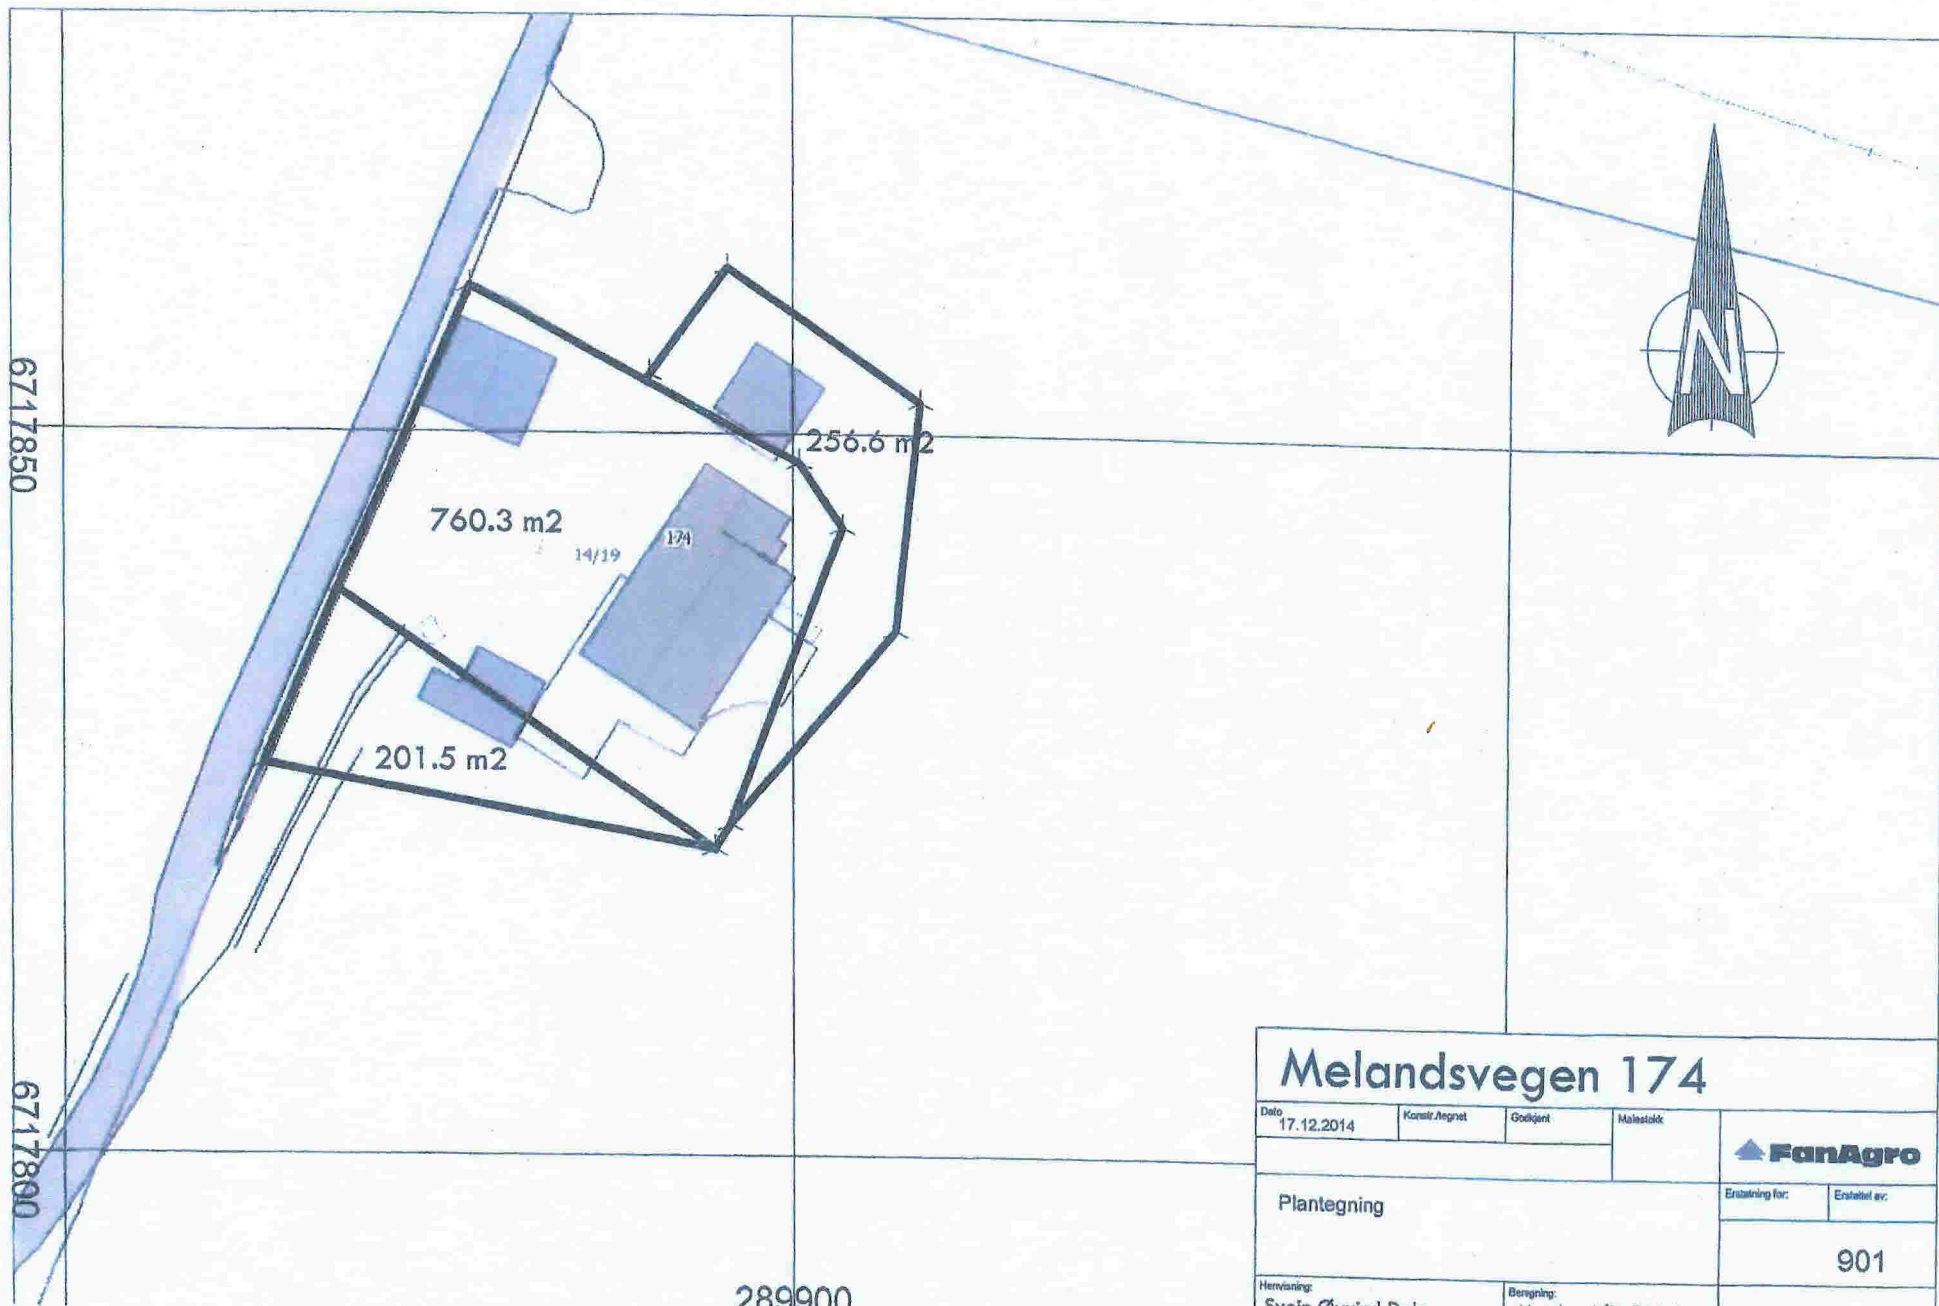

Melandsvegen 174			
<small>Dato</small> 17.12.2014	<small>Konstr. Aegnet</small>	<small>Godkjent</small>	<small>Malestokk</small>
Plantegning			<small>Erstatning for:</small>
			<small>Erstatet av:</small> 901
<small>Henviing:</small> Svein Øyvind Dale		<small>Beregning:</small> Almeland/Bell Myking	