

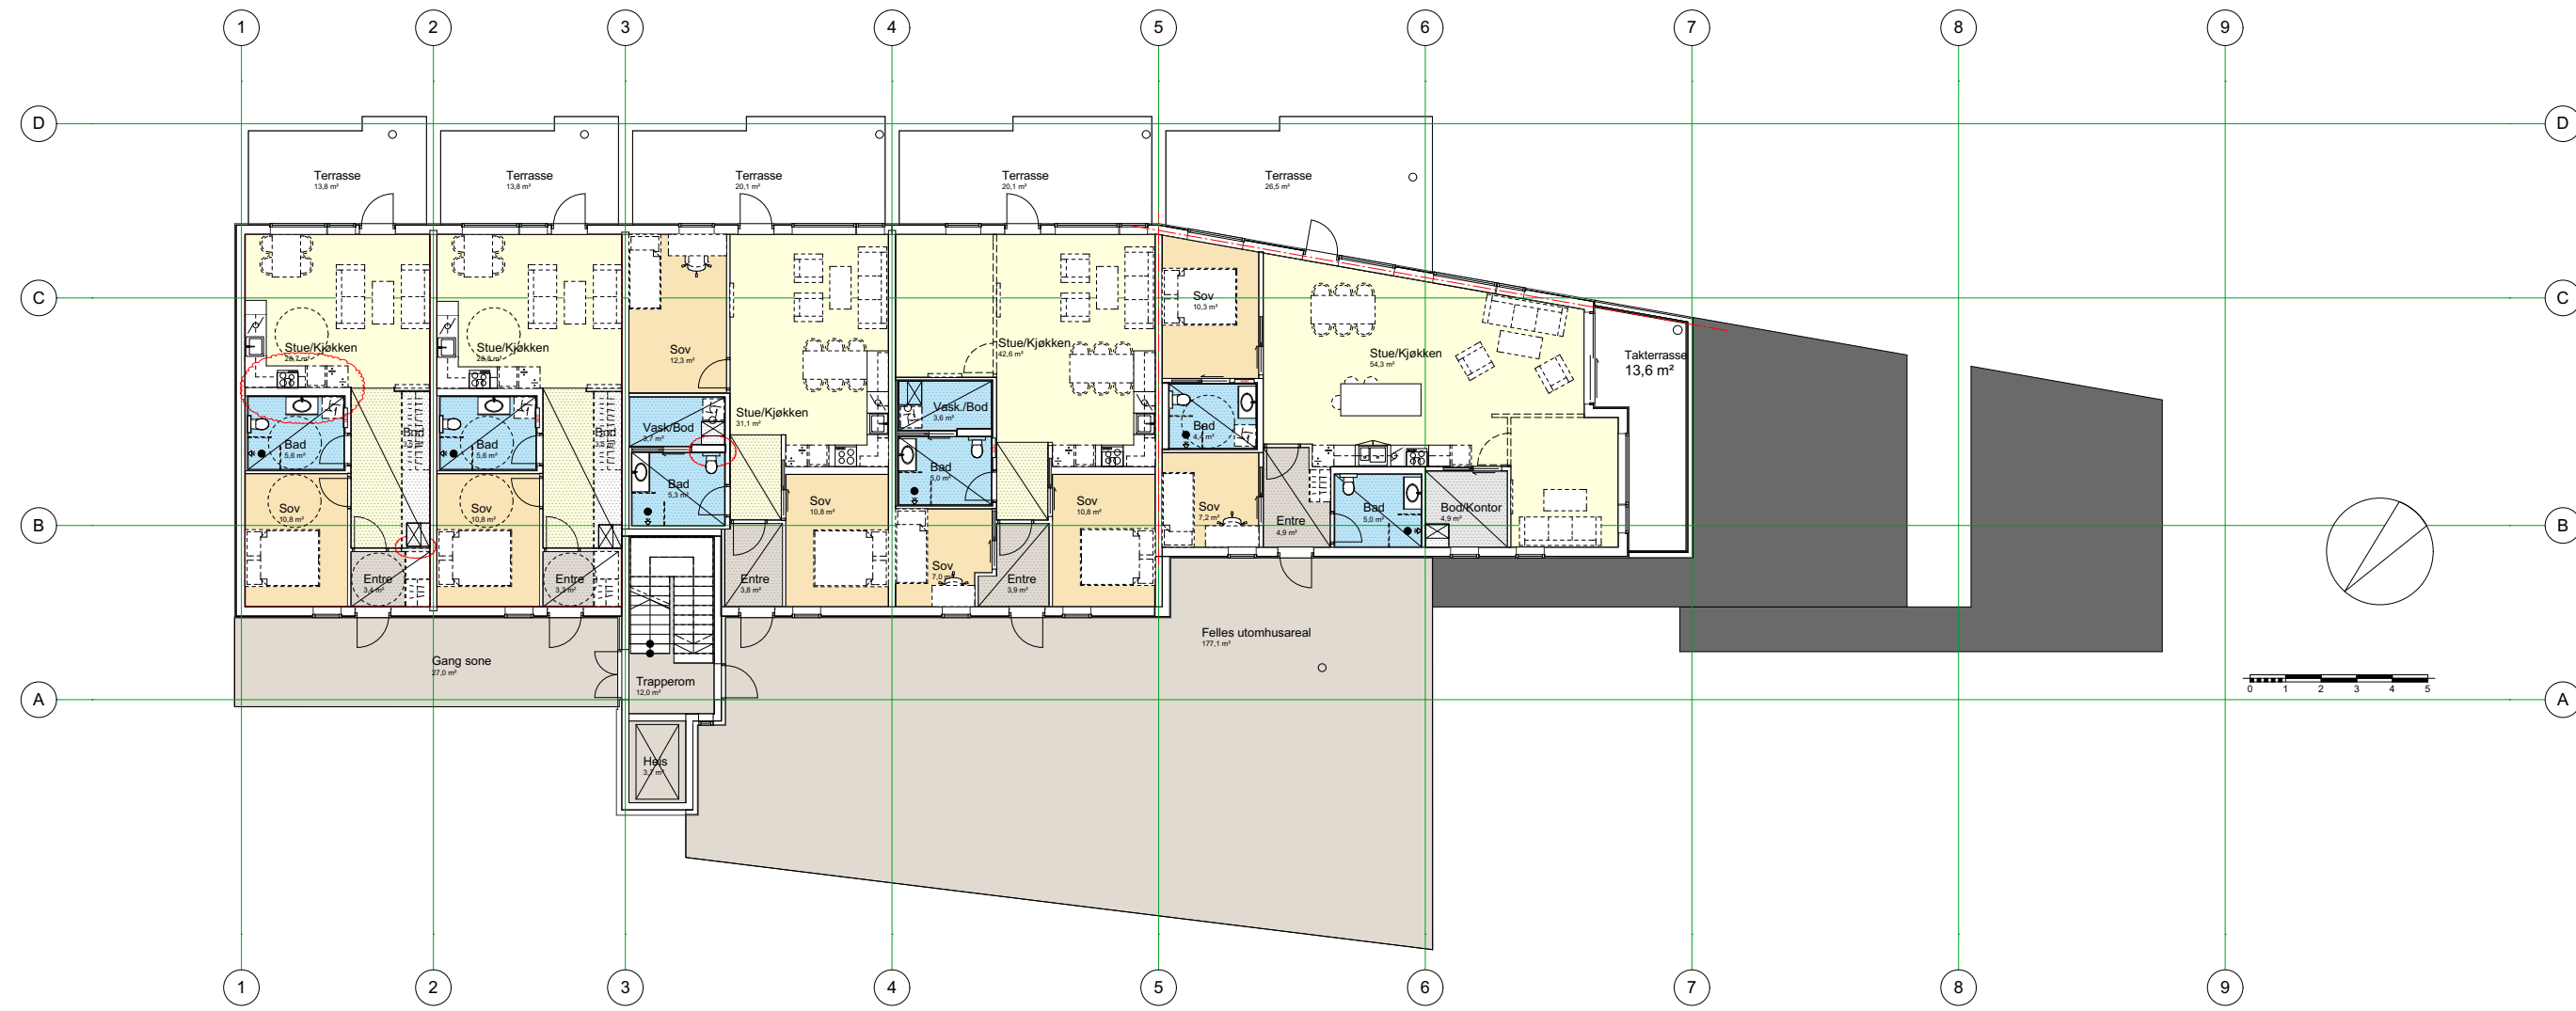



Rev.:	Dato:	Revisjon gjelder	Tegnet av:	Kontrollert av:
JM Norge AS Løypetona - Boligprosjekt Gnr.23,Bnr.509, Meland Plan 1.etasje.Hus 3.			 JM Norge AS ,Oslo Mustads vei 1,0283 Oslo Postboks 453,1327 Lysaker Telefon: 67 17 60 00 E-post: post@jm.no	Hamnevegen 53 Postboks 291,5203 Os Telefon: 56 57 00 70
Dato: 27.09.16	Tegnet av: AB	Kontrollert av: AB		
Målestokk: 1:200	Fase : Forprosjekt	Prosjektnr.: 201516400	Tegningsnr.: A.10.10.01	Rev.:

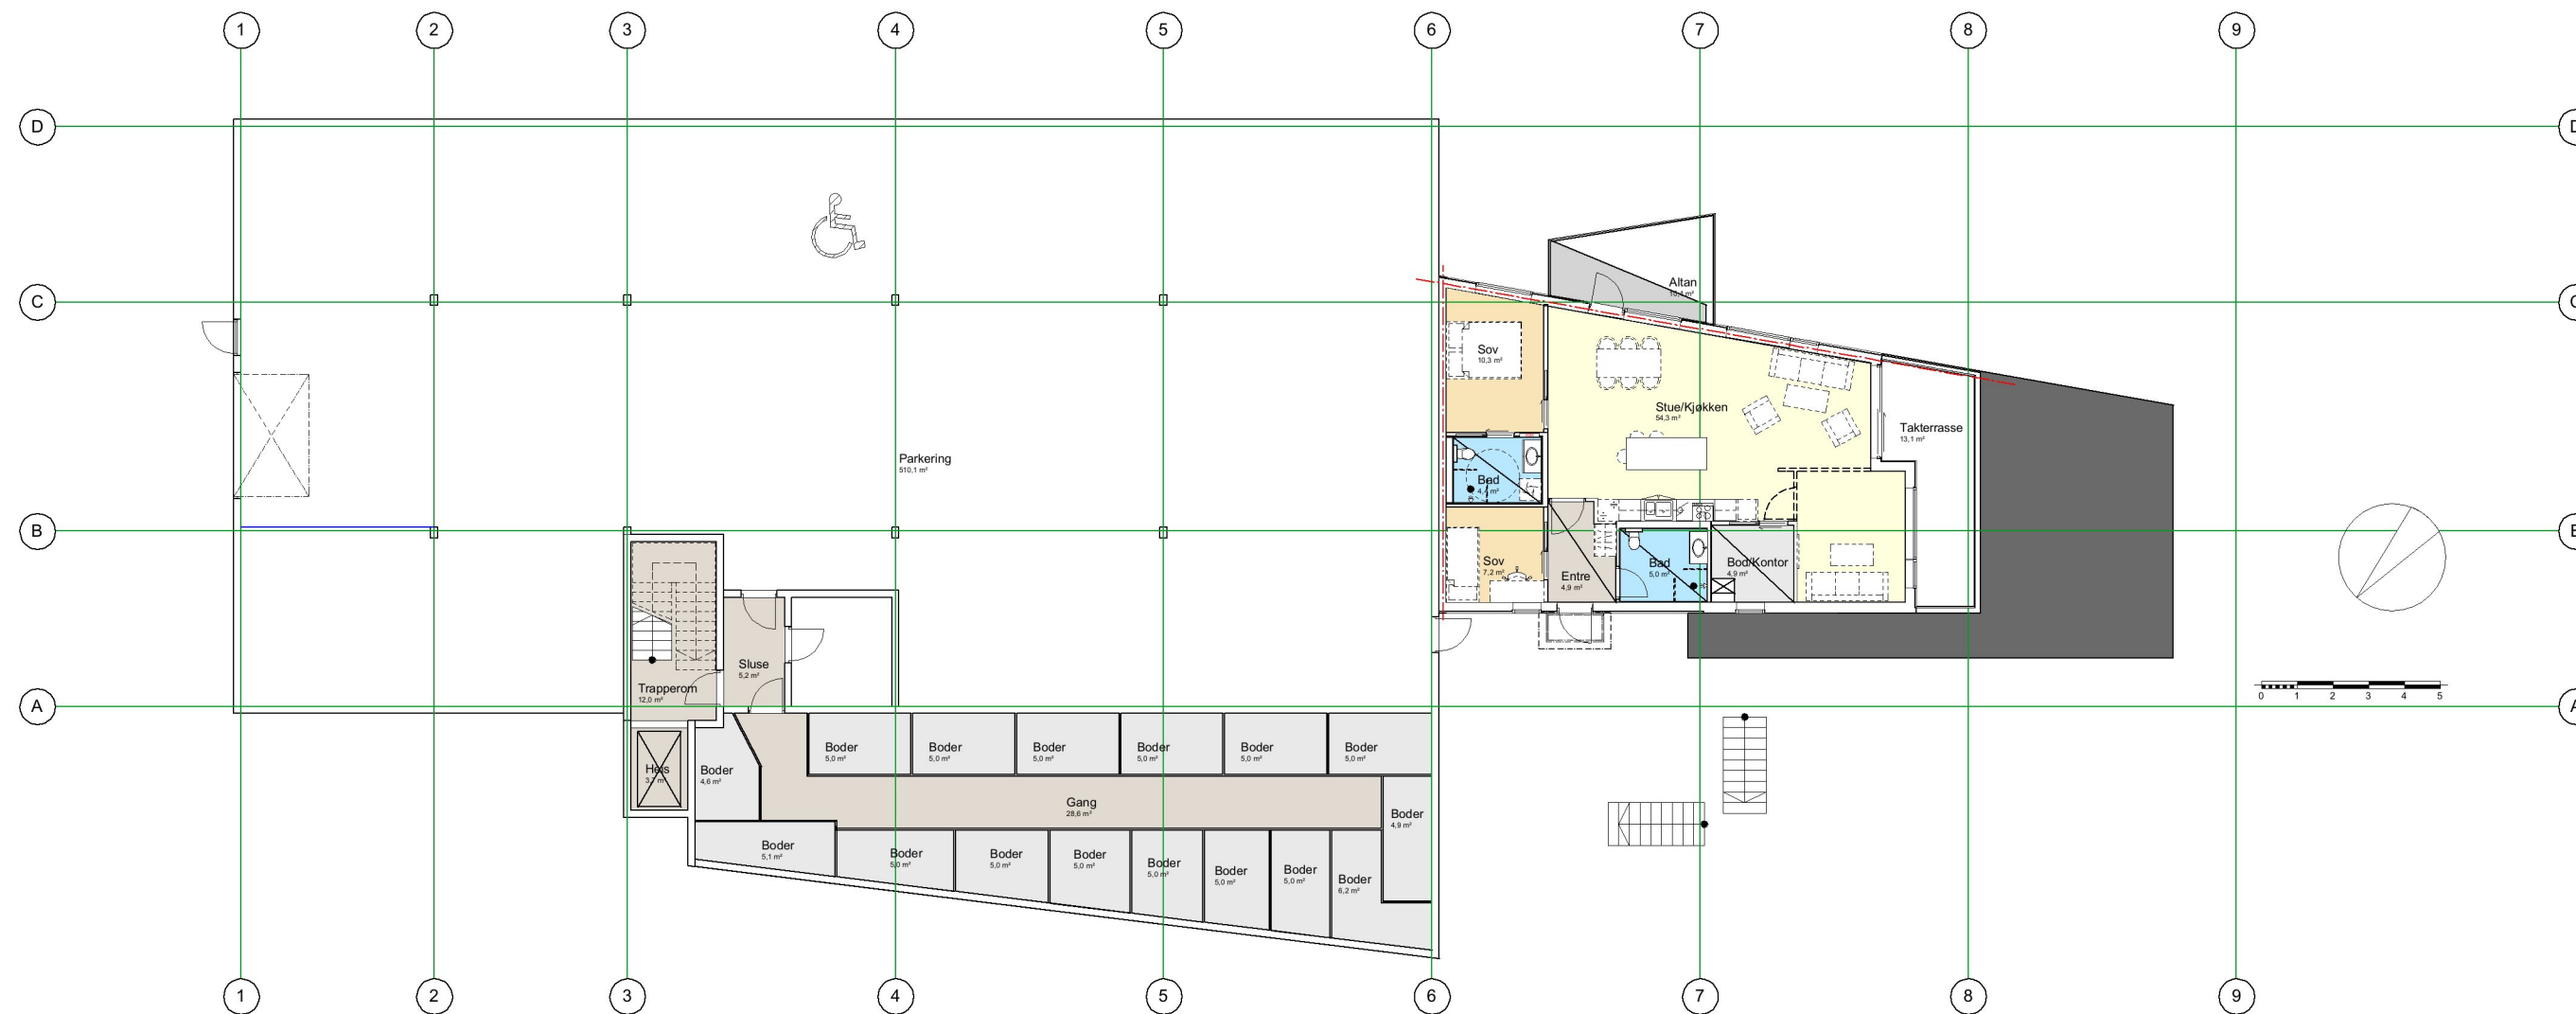


Rev.:	Dato:	Revisjon gjelder	Tegnet av:	Kontrollert av:
JM Norge AS Løypekona - Boligprosjekt Gnr.23,Bnr.509, Meland Plan 2.etasje.Hus 3.			 JM Norge AS ,Oslo Mustads vei 1,0283 Oslo Postboks 453,1327 Lysaker Telefon: 67 17 60 00 E-post: post@jm.no	Hamnevegen 53 Postboks 291,5203 Os Telefon: 56 57 00 70
Dato: 27.09.16	Tegnet av: AB	Kontrollert av: AB		
Målestokk: 1:200	Fase : Forprosjekt	Prosjektnr.: 201516400	Tegningsnr.: A.10.10.02	Rev.:




Rev.:	Dato:	Revisjon gjelder	Tegnet av:	Kontrollert av:
JM Norge AS Løypetona - Boligprosjekt Gnr.23,Bnr.509, Meland Plan 3.etasje.Hus 3.			 JM Norge AS ,Oslo Mustads vei 1,0283 Oslo Postboks 453,1327 Lysaker Telefon: 67 17 60 00 E-post: post@jm.no	Hamnevegen 53 Postboks 291,5203 Os Telefon: 56 57 00 70
Dato: 27.09.16	Tegnet av: AB	Kontrollert av: AB		
Målestokk: 1:200, 1:100	Fase : Forprosjekt	Prosjektnr.: 201516400	Tegningsnr.: A.10.10.03	Rev.:

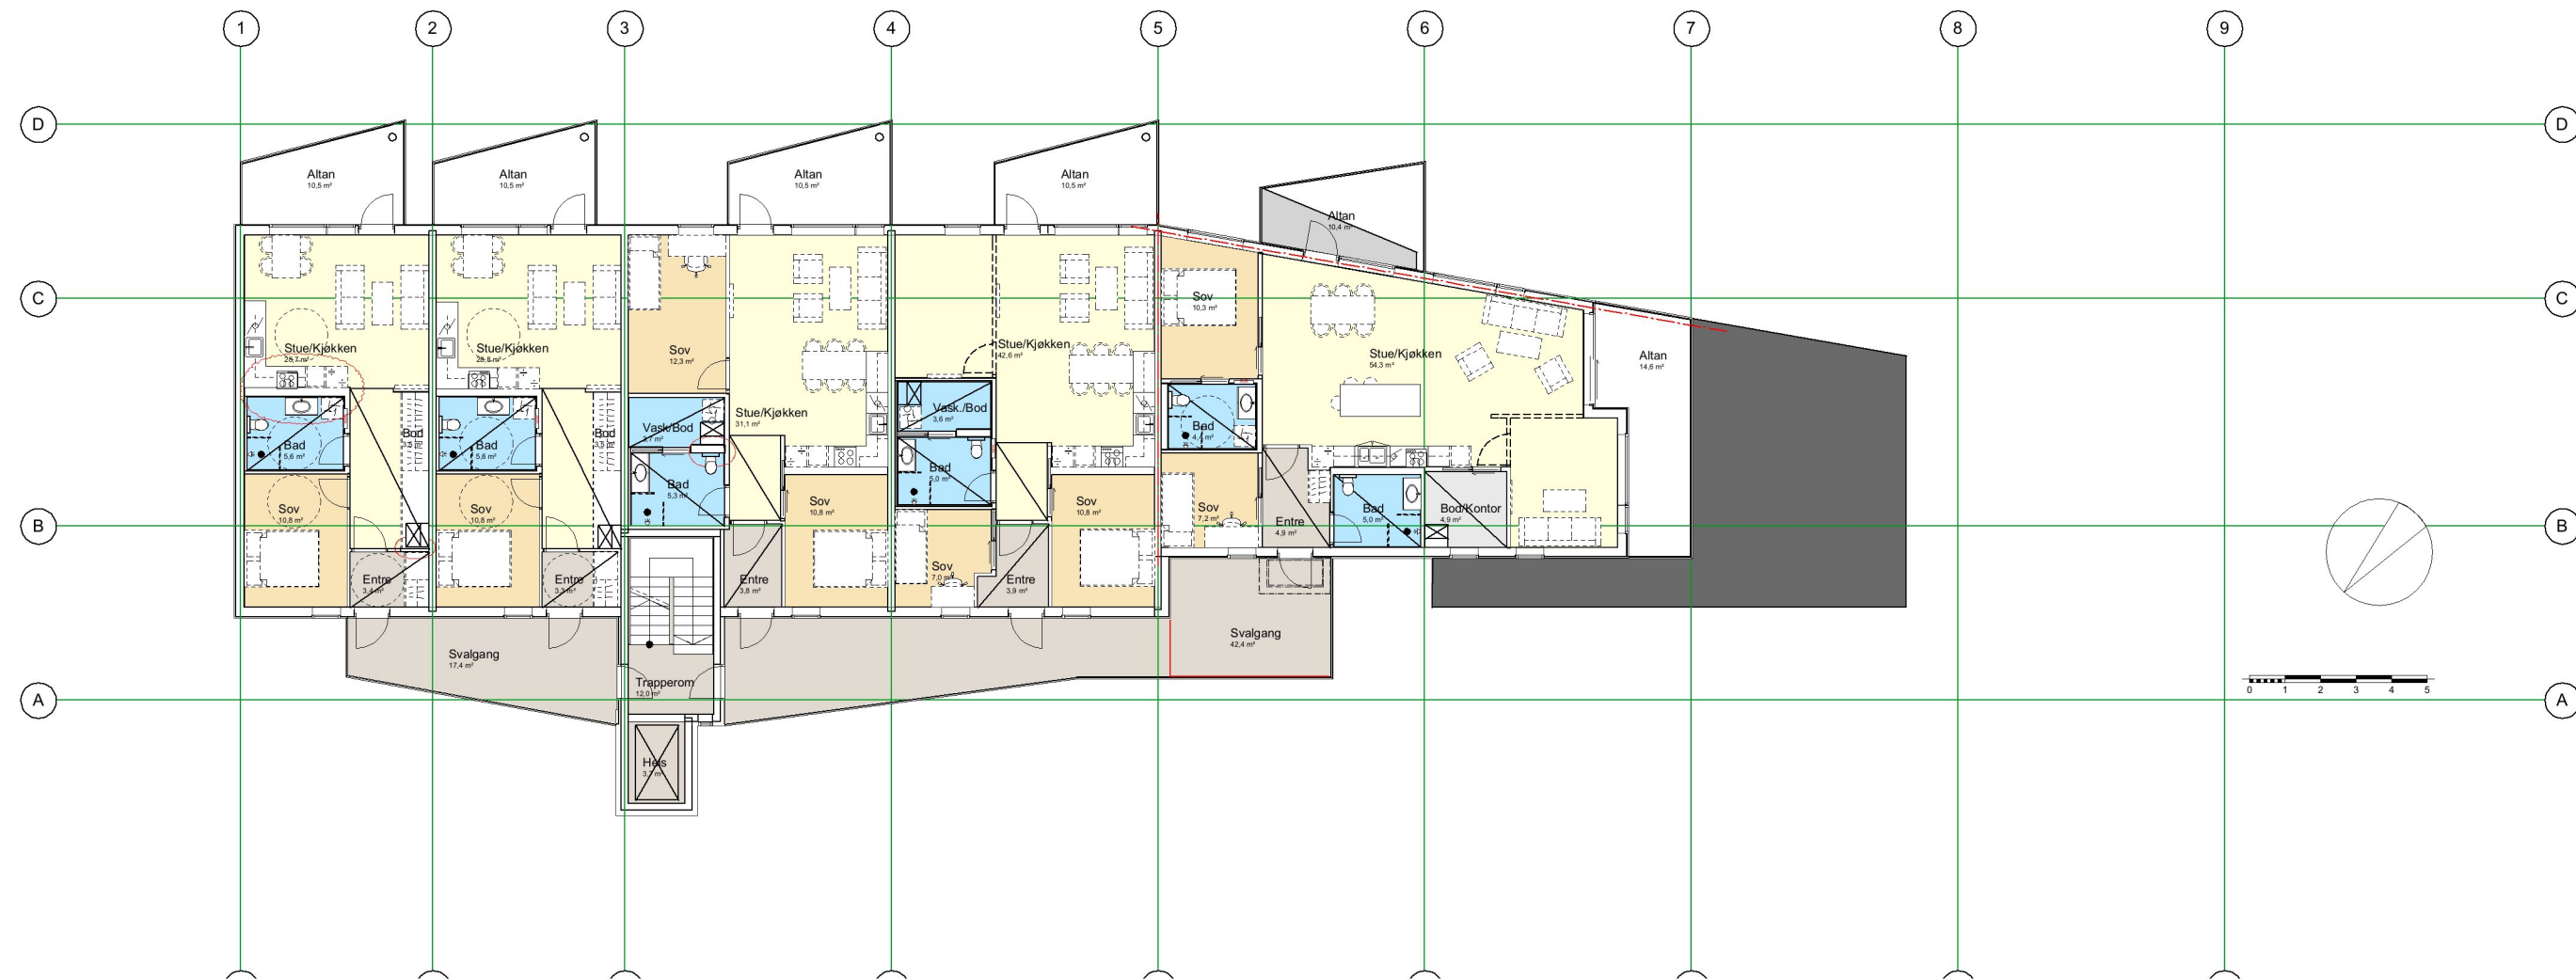


Rev.:	Dato:	Revisjon gjelder		Tegnet av:	Kontrollert av:
JM Norge AS Løypetona - Boligprosjekt Gnr.23,Bnr.509, Meland Plan 4.etasje.Hus 3.				 JM Norge AS ,Oslo Mustads vei 1,0283 Oslo Postboks 453,1327 Lysaker Telefon: 67 17 60 00 E-post: post@jm.no	
Dato: 27.09.16	Tegnet av: AB	Kontrollert av: AB	FAGL: Checker	 Hamnevegen 53 Postboks 291,5203 Os Telefon: 56 57 00 70	
Målestokk: 1:200	Fase : Forprosjekt	Prosjektnr.:	Tegningsnr.:	Rev.:	
		201516400	A.10.10.04		

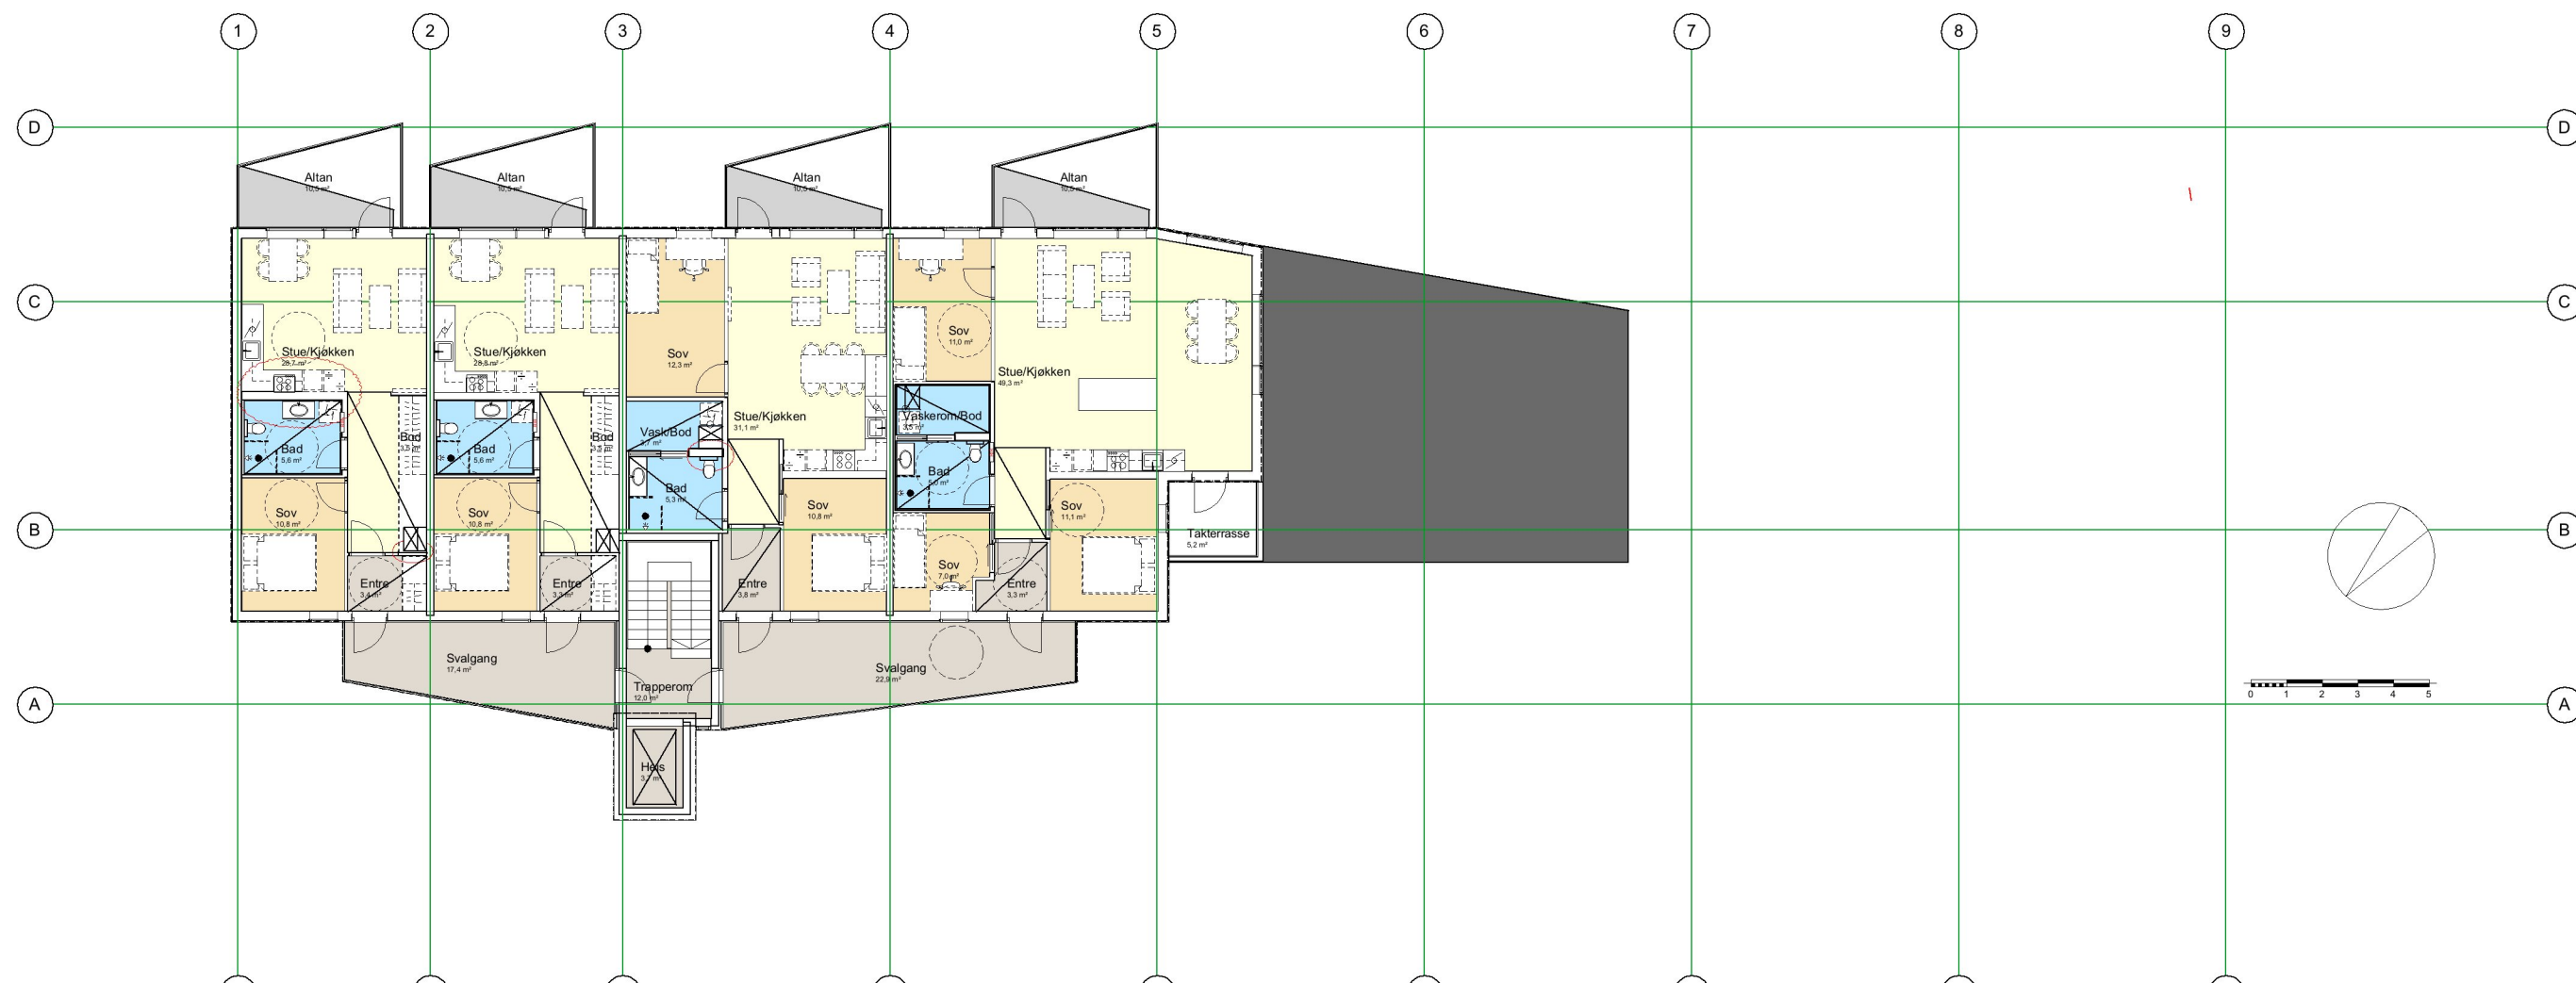

Rev.:	Dato:	Revisjon gjelder		Tegnet av:	Kontrollert av:
JM Norge AS Løypetona - Boligprosjekt Gnr.23,Bnr.509, Meland Plan 5.etasje.Hus 3.				 JM Norge AS ,Oslo Mustads vei 1,0283 Oslo Postboks 453,1327 Lysaker Telefon: 67 17 60 00 E-post: post@jm.no	
Dato: 27.09.16	Tegnet av: AB	Kontrollert av: AB	FAGL: Checker	 Hamnevegen 53 Postboks 291,5203 Os Telefon: 56 57 00 70	
Målestokk: 1:200	Fase : Forprosjekt	Prosjektnr.: 201516400	Tegningsnr.: A.10.10.05	Rev.:	

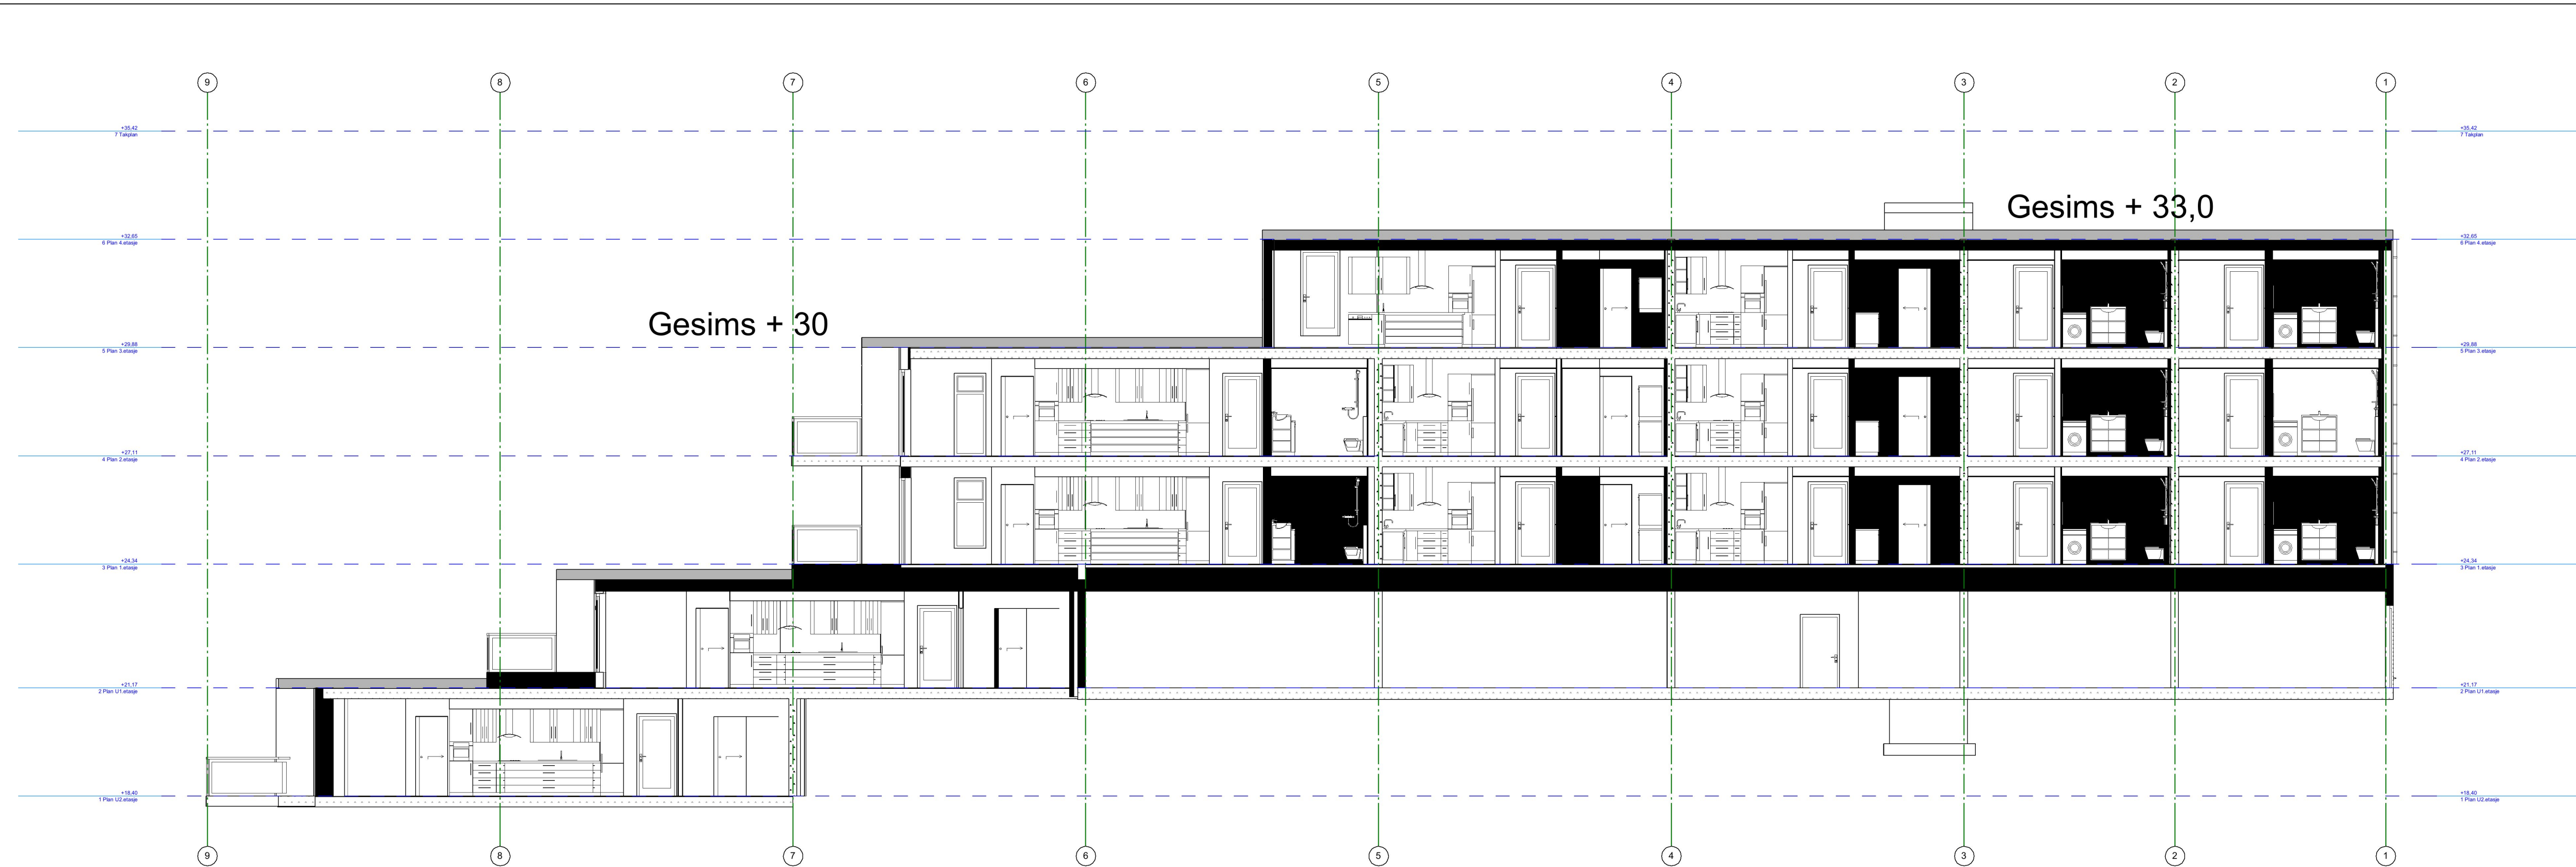

Rev.:	Dato:	Revisjon gjelder	Tegnet av:	Kontrollert av:
JM Norge AS Løypetona - Boligprosjekt Gnr.23,Bnr.509, Meland Snitt A Hus 3				
Dato: 19.08.2016	Tegnet av: AB	Kontrollert av: AB	FAGL: Checker	 JM Norge AS, Oslo Mustads vei 1,0283 Oslo Postboks 453,1327 Lysaker Telefon: 67 17 60 00 E-post: post@jm.no
Målestokk: 1:100	Fase: Forprosjekt	Prosjektnr.: 201516400	Tegningsnr.: A.10.20.01	Hamnevegen 53 Postboks 291,5203 Os Telefon: 56 57 00 70
				

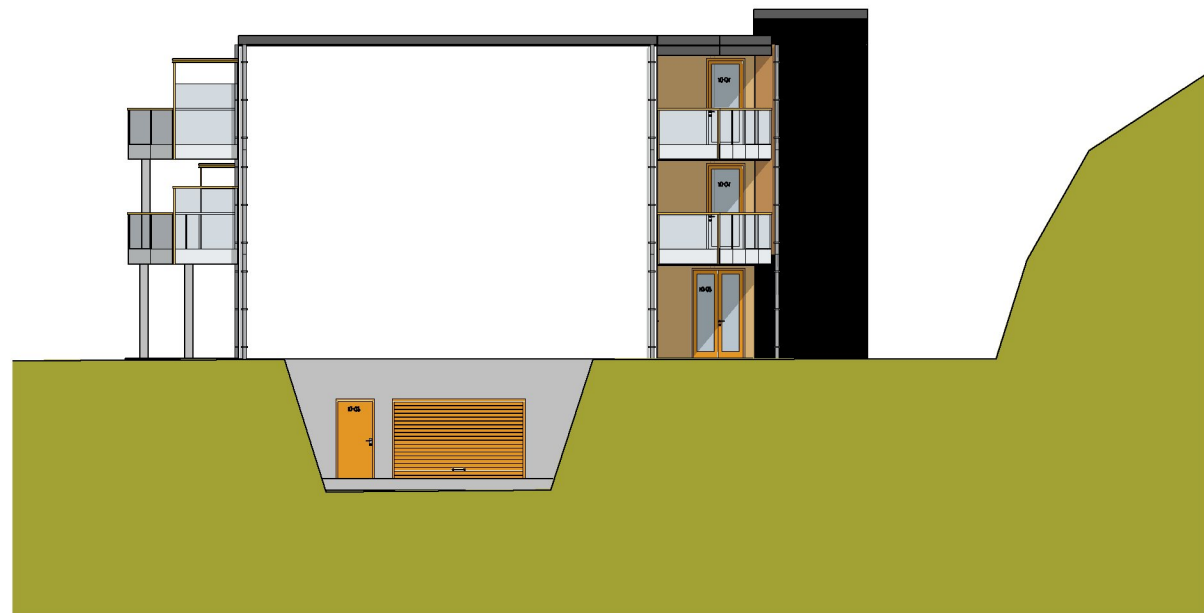

FASADE MOT NORDØST



FASADE MOT SØRØST



FASADE MOT NORDVEST



FASADE MOT SØRVEST

Rev.:	Dato:	Revisjon gjelder	Tegnet av:	Kontrollert av:
JM Norge AS Løypekona - Boligprosjekt Gnr.23,Bnr.509, Meland Fasader Hus 3			 JM Norge AS ,Oslo Mustads vei 1,0283 Oslo Postboks 453,1327 Lysaker Telefon: 67 17 60 00 E-post: post@jm.no	Hamnevegen 53 Postboks 291,5203 Os Telefon: 56 57 00 70
Dato:	Tegnet av:	Kontrollert av:		
27.09.16	AB	AB	Checker	
Målestokk:	Fase :	Prosjektnr.:	Tegningsnr.:	Rev.:
1:200	Forprosjekt	201516400	A40-01	