

SITUASJONSKART

Gnr/Bnr: 1/269
 Adresse:
 Eigar/søkar:

Kvalitet: FKB-B

Gjeldande plan:
 Planformål:

Vår referanse: NTG

Sign.




MELAND
 KOMMUNE



Målestokk: 1:500
 Dato: 01.08.2016

- — — — — Gjerde
- - - - - Usikker eigedomsgrense
- — — — — Målt eigedomsgrense
- Bolighus
- Andre bygg

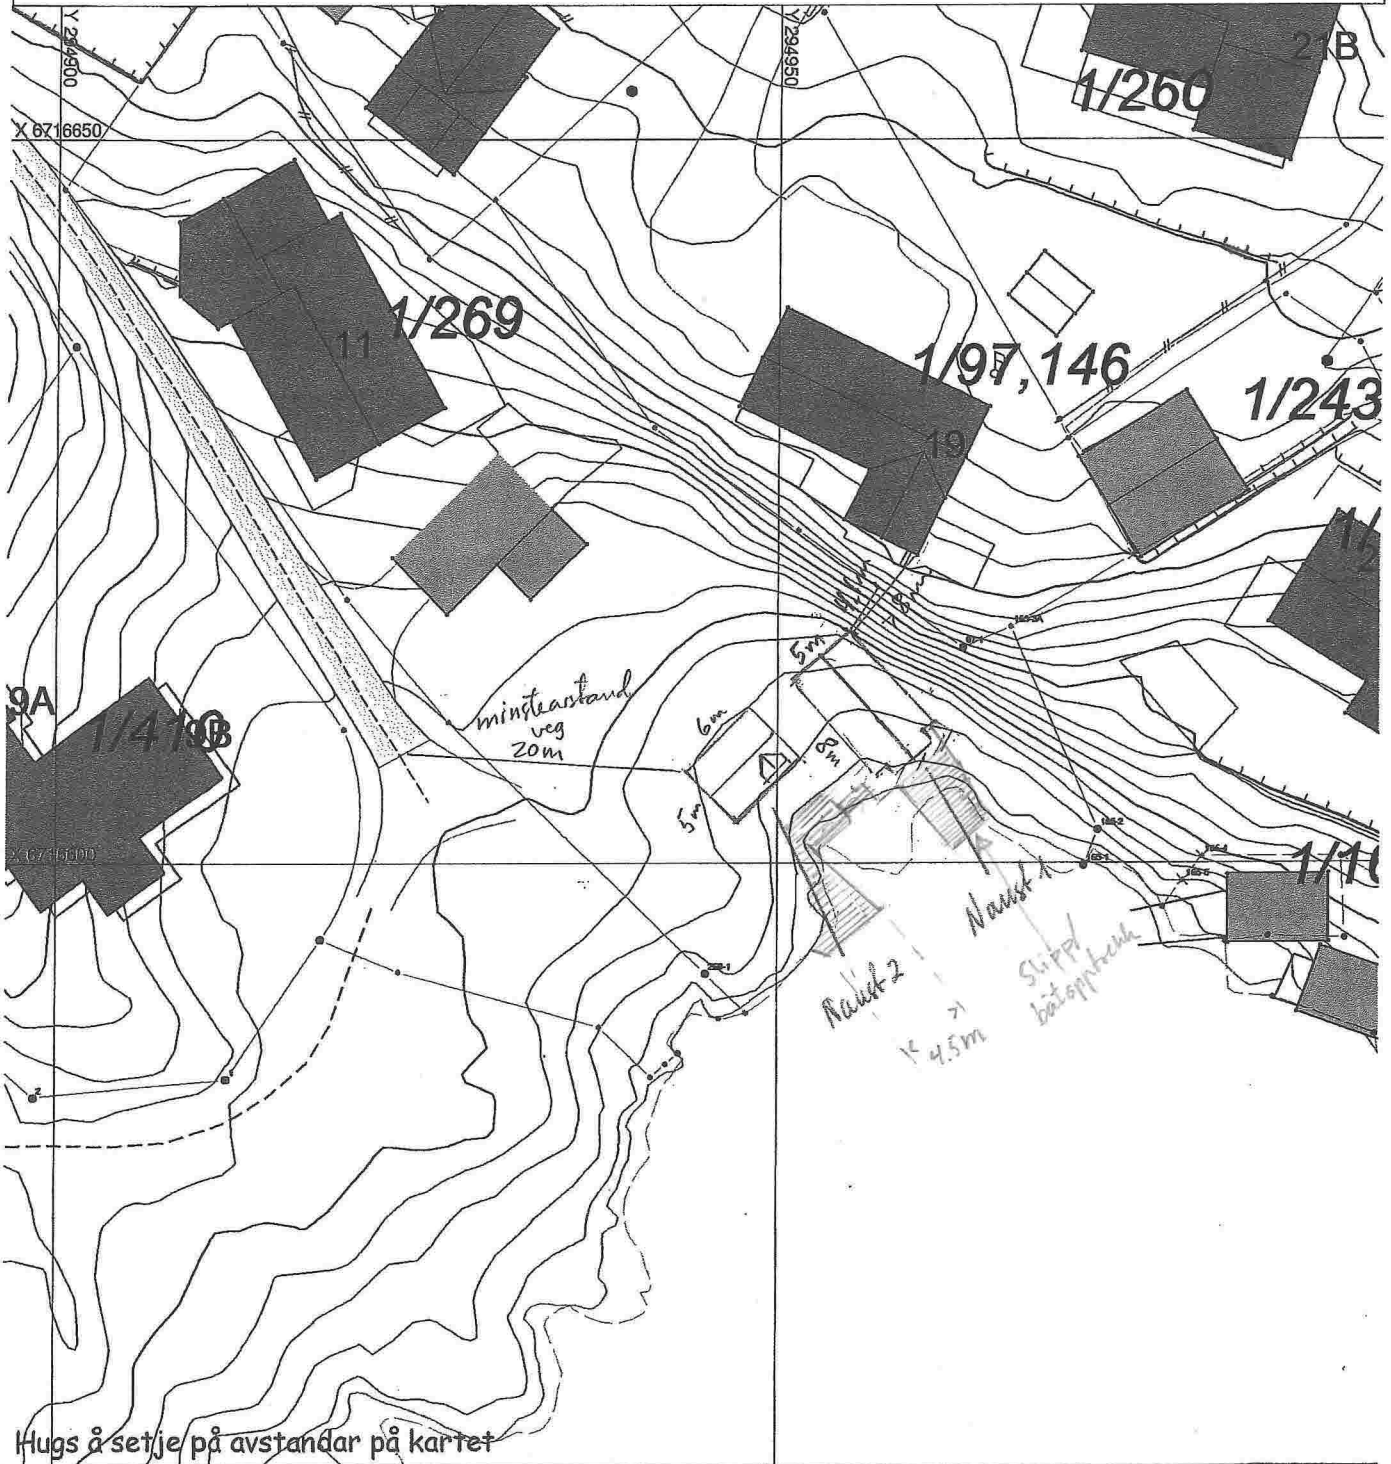


Hugs å setje på avstandar på kartet

SITUASJONSPLAN

Tiltak

Planlagd 03.08.2016 Tuij Orlean
 Underskrift Situasjonsplan Dato

Fasade Kail Slipp	Tiltakshavar:	Mål 1:100
	Sigrid og Terje Odland	
	Solberggt 11, 5918 Trekhaug	
	Byggsadr. Gnr. 1 Bnr 269, 1256 MELAND	
	Dato: 27.09.2016	Sign. T.O.

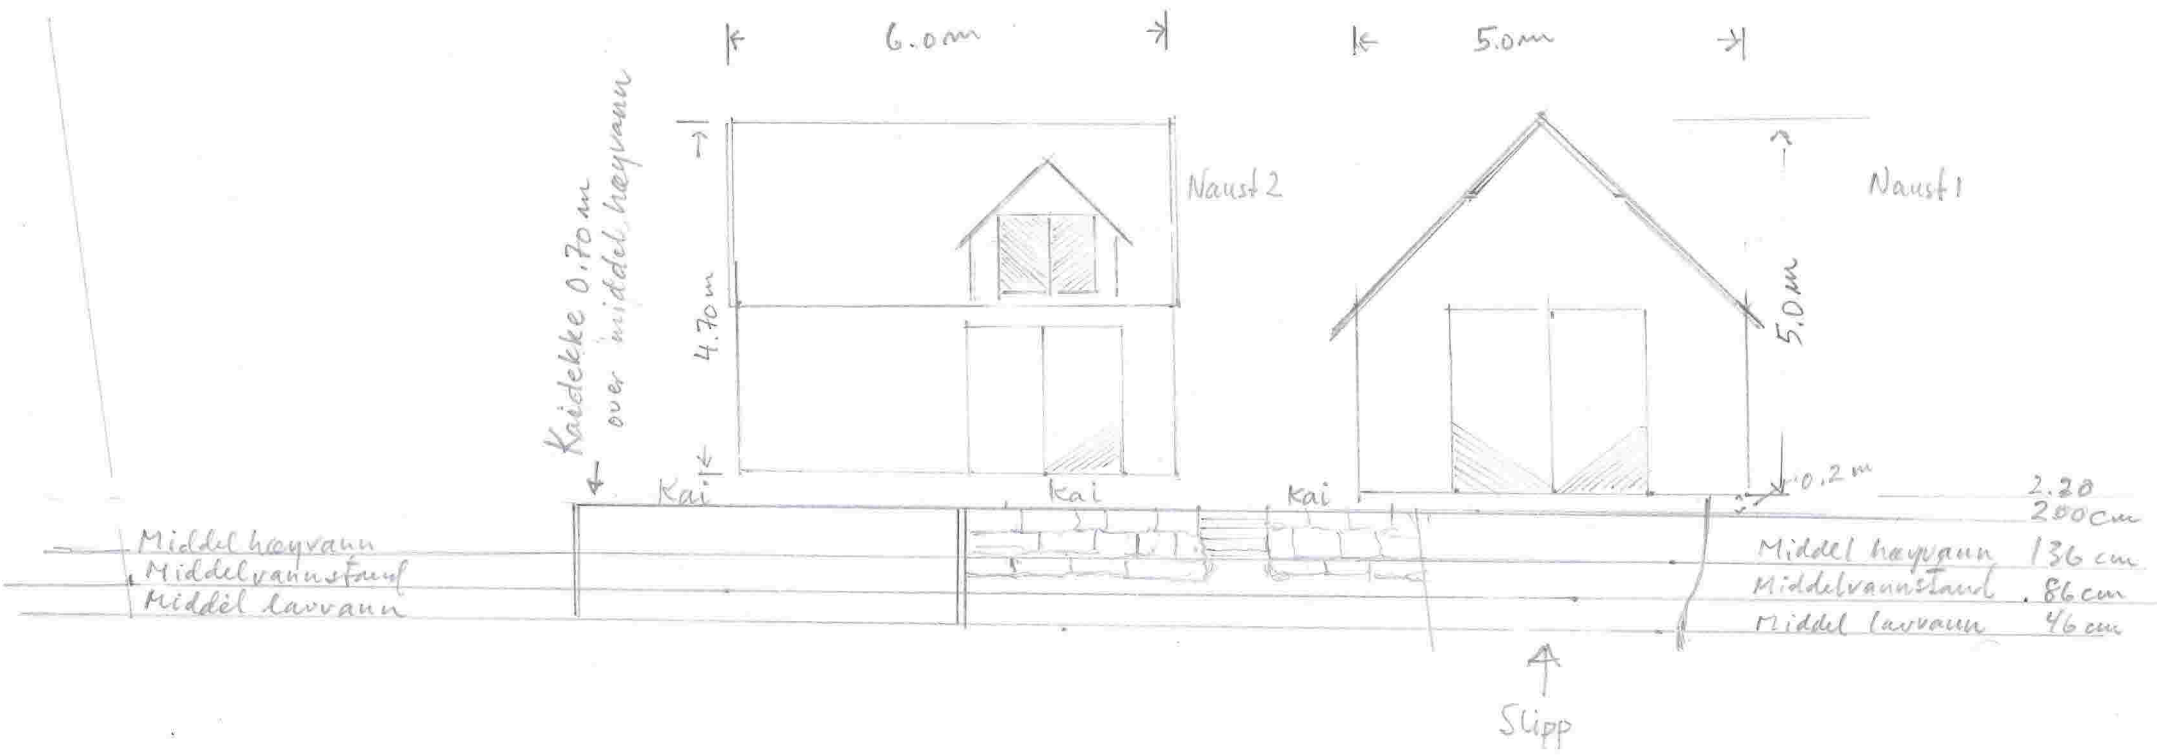

Vedlegg E s 2 av 2



Plan Kai/ Slipp	Tiltakshavar:	Mål 1:100
	Sigrild og Terje Odland Solbergst 11. 5918 Frekhaug Byggeskr. Gnr 1 Bnr 269. 1256 MELAND Dato: 27.09.2016 Sign. T.O.	