


Situasjonsplan gnr 23, bnr 3

6714150


6714100

6714050

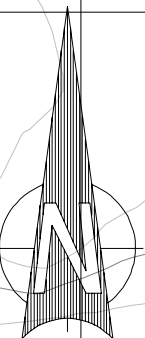

Innkjøring til garasje

Planert/gruset areal

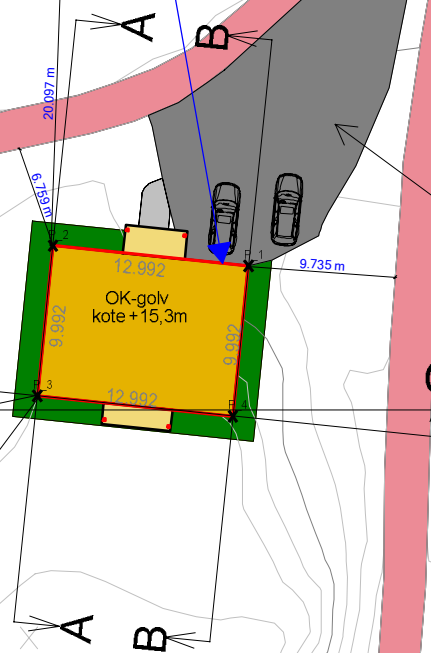

Teiknforklaring

- Bustad
- Garasje
- Terrasse
- Søyler
- Gangsti
- Veg
- Utomhus/grønt
- Teiggrense

Punkt id	Nord	Øst
1	6714109.5	293419.88
2	6714110.84	293406.95
3	6714100.91	293405.93
4	6714099.57	293418.85

Norbohus Villanger & Sønner AS
 Kvassnesveien 45
 5914 Isdalstø

Dato 06.09.2016	Konstr. Røgnert	Godkjent	Målestokk 1 : 500
--------------------	-----------------	----------	----------------------



Situasjonsplan Gnr 23, bnr 3
 Tiltakshavarar Malin og Oddgeir Torvik

Erstatning for: Erstatet av:
 911

Henviisning:	Beregning:	Meland kommune
--------------	------------	----------------

293350

293400


293450

Situasjonsplan gnr 23, bnr 3

6714150

6714100


6714050

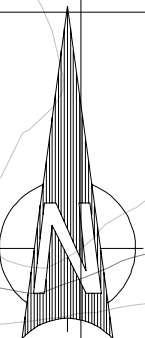

Eksisterende bygg, skal rivast

Innkjøring til garasje

Planert/gruset areal

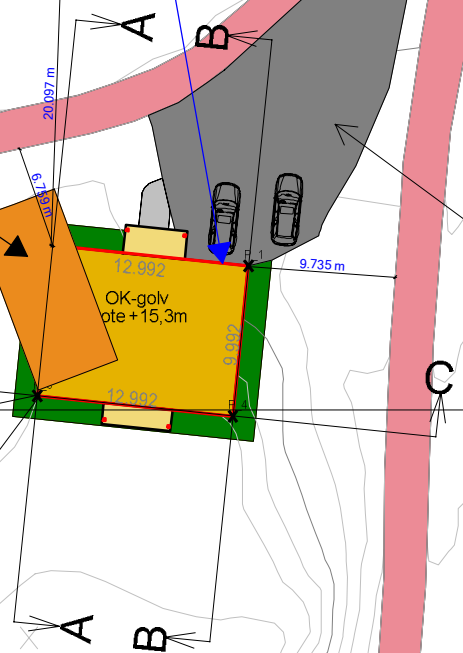

Teiknforklaring

	Bustad
	Garasje
	Terrasse
	Søyler
	Gangsti
	Veg
	Utomhus/grønt
	Teiggrense

Punkt id	Nord	Øst
1	6714109.5	293419.88
2	6714110.84	293406.95
3	6714100.91	293405.93
4	6714099.57	293418.85

Norbohus Villanger & Sønner AS
 Kvassnesveien 45
 5914 Isdalstø

Dato: 06.09.2016 Konstr. Røgnvold Godkjent: Målestokk: 1 : 500

SH OPPMÅLING Esport post@sh-oppmaling.no Tlf 472 99 092

Situasjonsplan Gnr 23, bnr 3
 Tiltakshavarar Malin og Oddgeir Torvik

Erstatning for: Erstatet av: **911**


Henvisning: Beregning: Meland kommune

293350

293400


293450

Snitt C

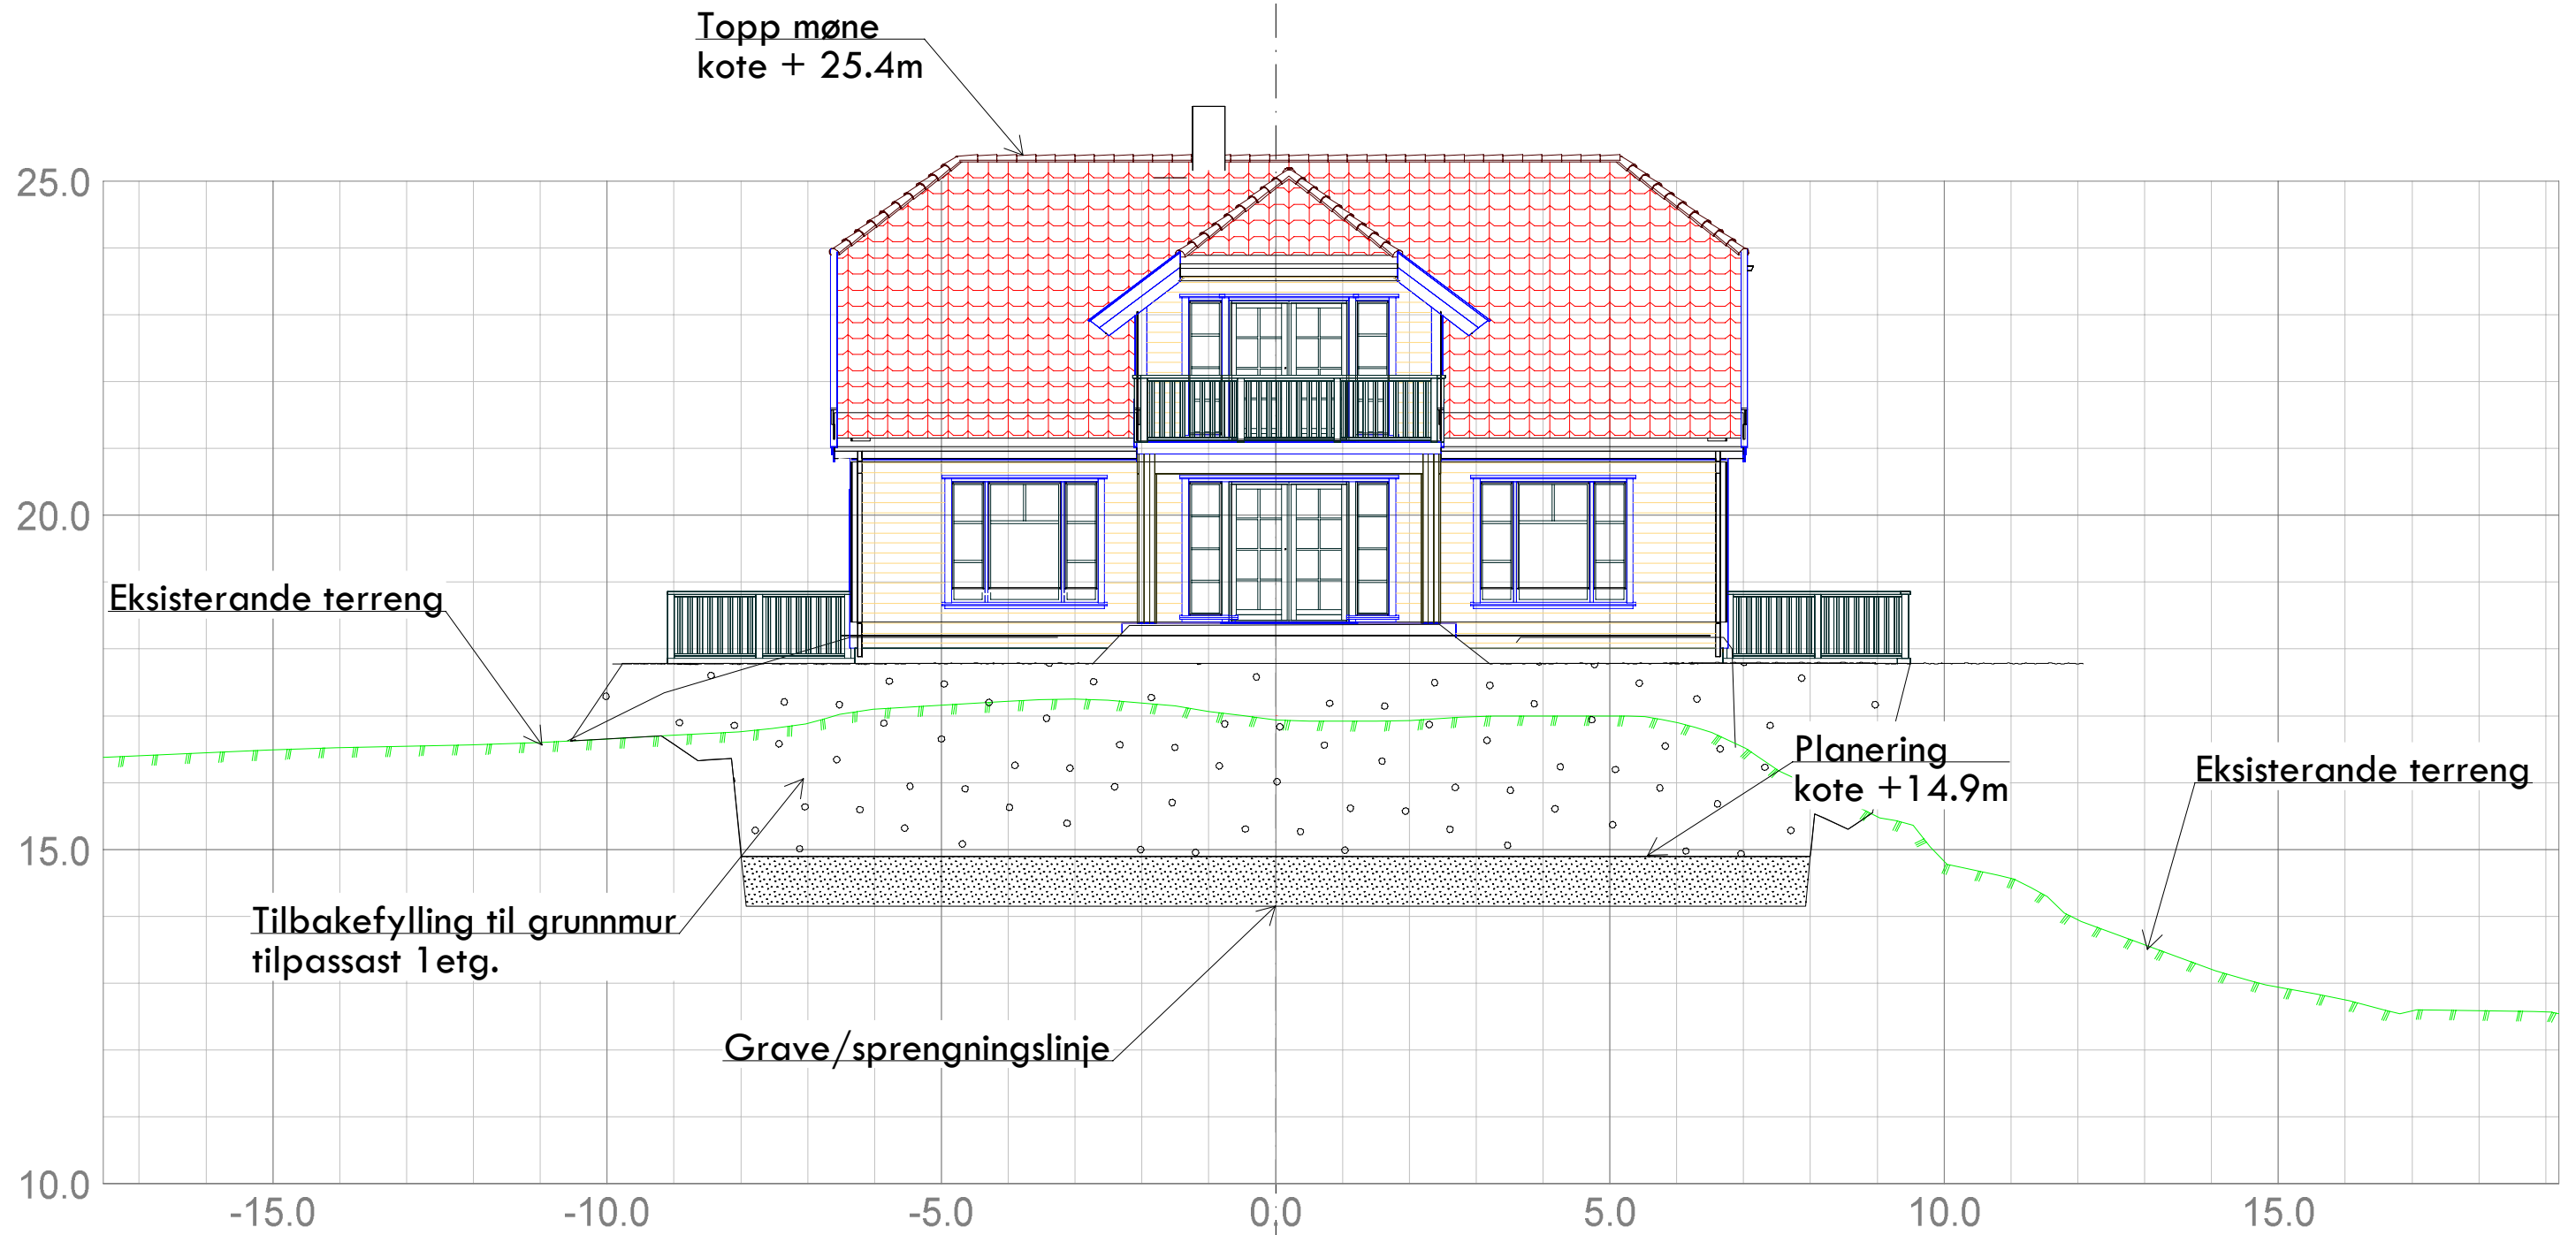


Norbohus Villanger & Sønner AS Kvassnesveien 45 5914 Isdalstø				
Dato 06.09.2016	Konstr./tegnst. Godkjent	Målestokk 1:100	 Epost: post@sh-oppmaling.no Tlf 472 99 092	
Snitt C Situasjonsplan Gnr 23, bnr 3 Tiltakshavarar Malin og Oddgeir Torvik			Erstattet av:	Erstattet av: 213
Hermsning:		Beregning:		Meland kommune

Snitt B

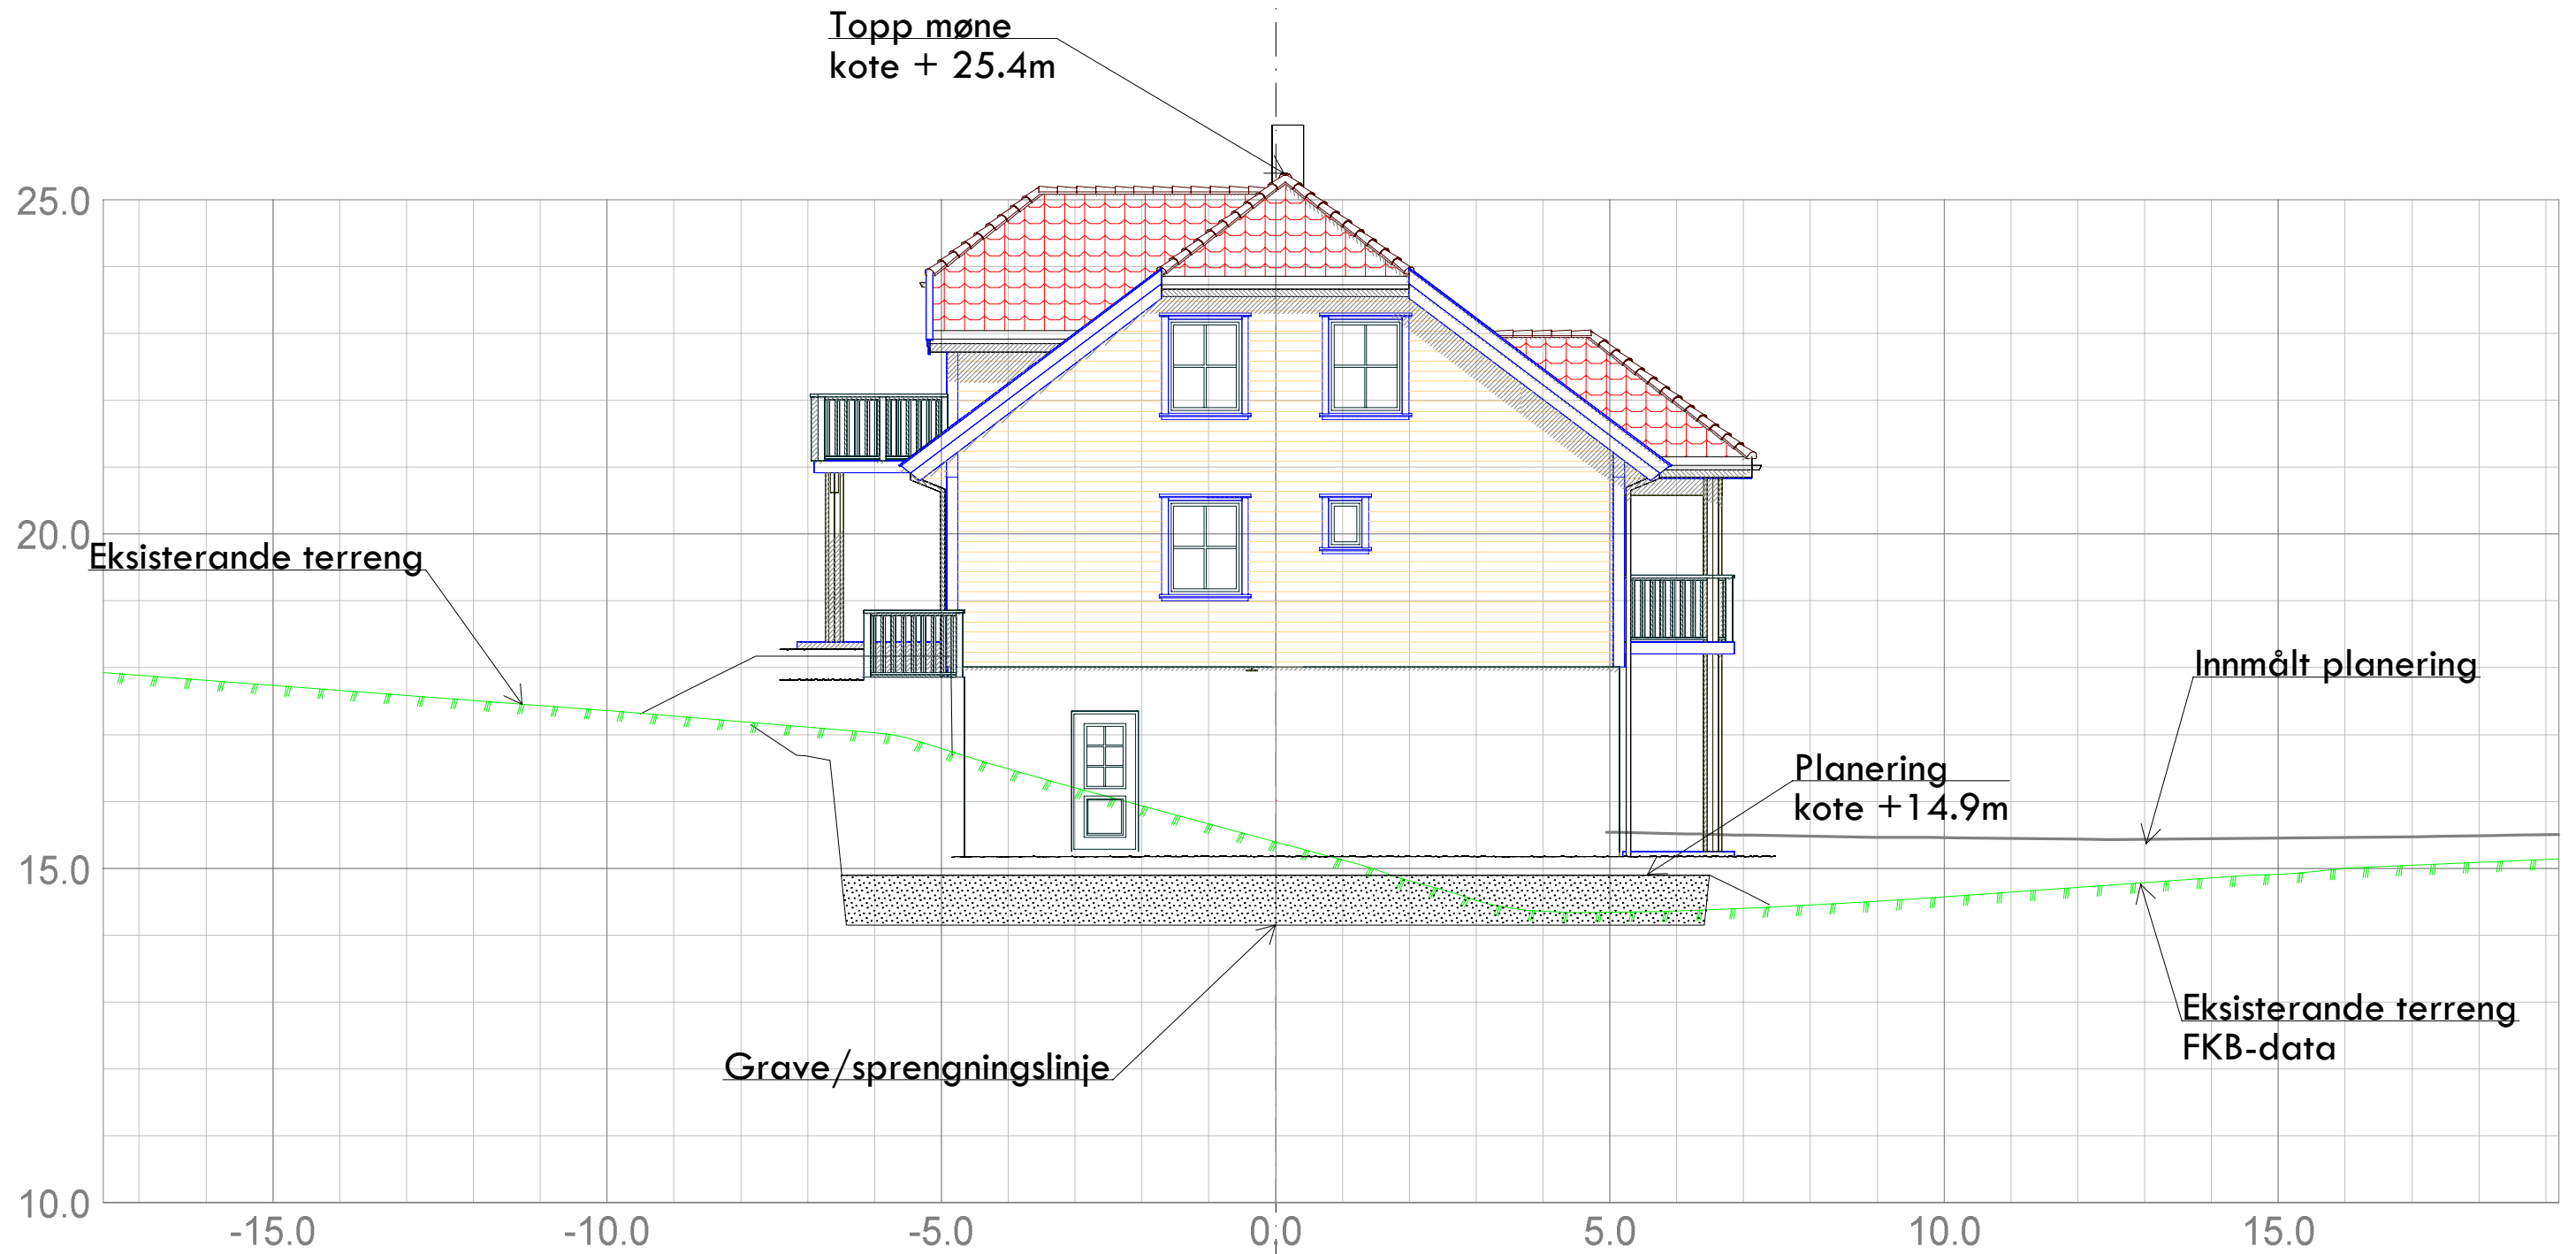

Norbohus Villanger & Sønner AS Kvassnesveien 45 5914 Isdalstø				
Dato 06.09.2016	Konstr./tegnst. Godkjent	Målestokk 1:100	 Epost: post@sh-oppmaling.no Tlf 472 99 092	
Snitt B Situasjonsplan Gnr 23, bnr 3 Tiltakshavarar Malin og Oddgeir Torvik			Erstattet av:	212
Heravsnitt:		Beregning:	Meland kommune	

Snitt A

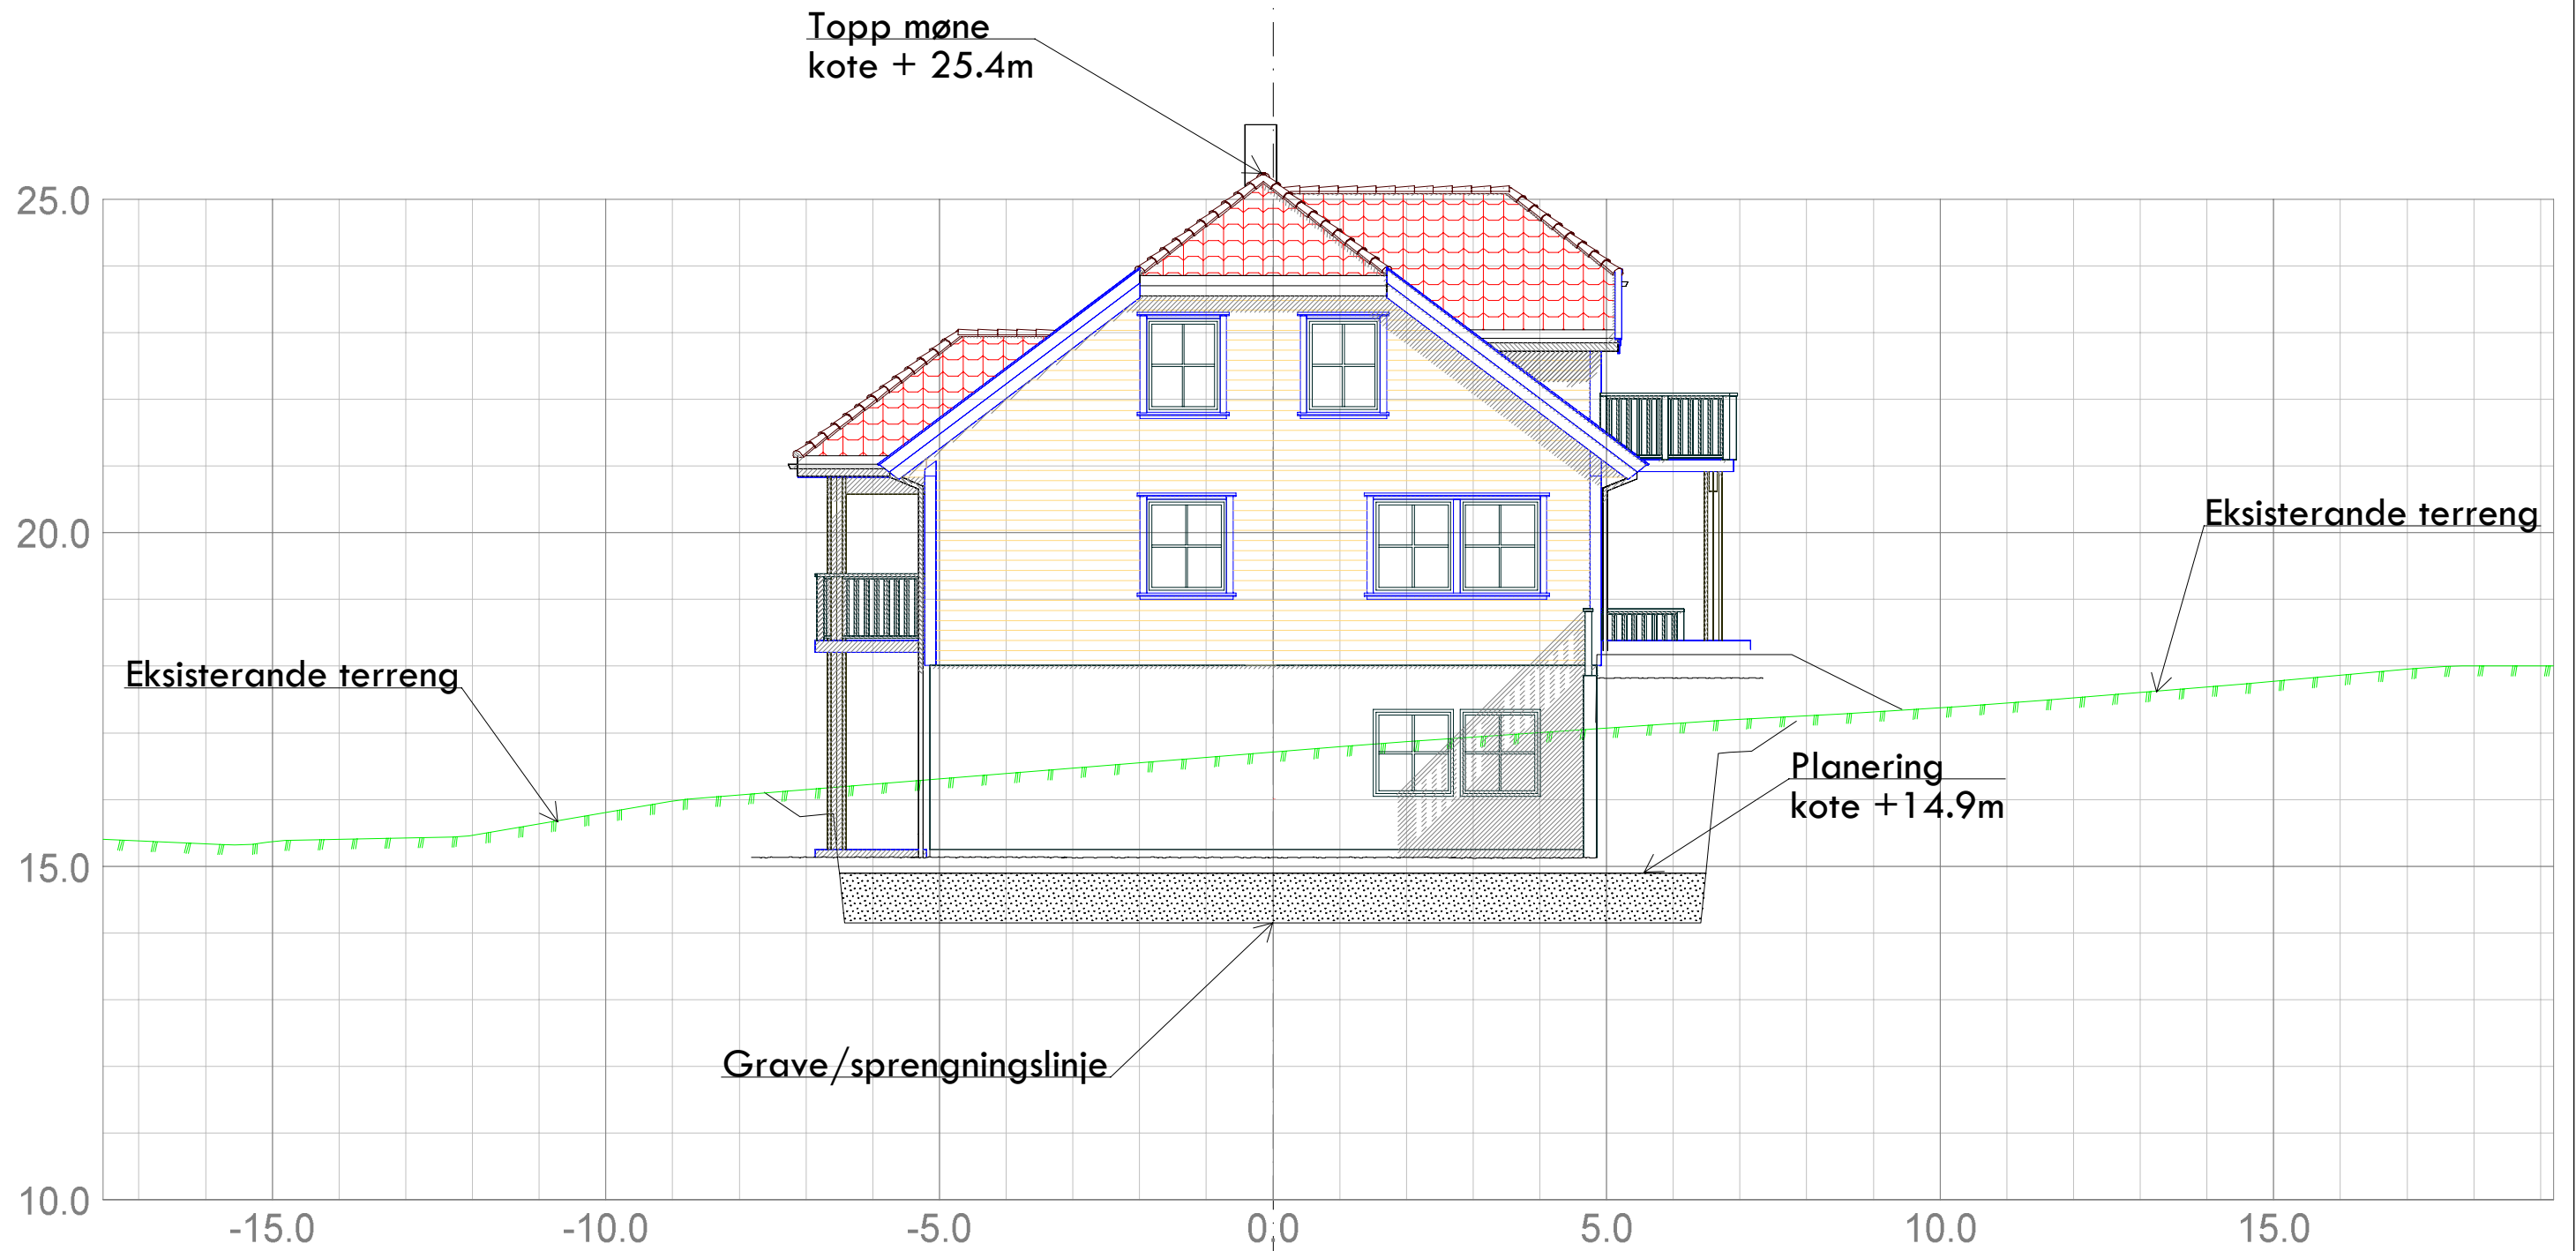

Norbohus Villanger & Sønner AS Kvassnesveien 45 5914 Isdalstø				
Dato 06.09.2016	Konstr./tegnst. /	Godkjent /	Målestokk 1:100	 Epost: post@sh-oppmaling.no Tlf 472 99 092
Snitt A Situasjonsplan Gnr 23, bnr 3 Tiltakshavarar Malin og Oddgeir Torvik			Erstattet av: 211	
Herwisning:		Beregning:		Meland kommune