

SITUASJONSKART

Gnr/Bnr: 36/108
Adresse:
Eigar/søkar: Egil Gripsgård
Kvalitet: FKB-B

Gjeldande plan: Kommuneplan
Planformål: Spreidd bustad
Vår referanse: PAS






Sign.


30-September-2016
KOMMUNE



Målestokk: 1:500
Dato: 07.06.2016

D.1

-  Gjerde
-  Usikker eigedomsgrense
-  Målt eigedomsgrense
-  Bolighus
-  Andre bygg

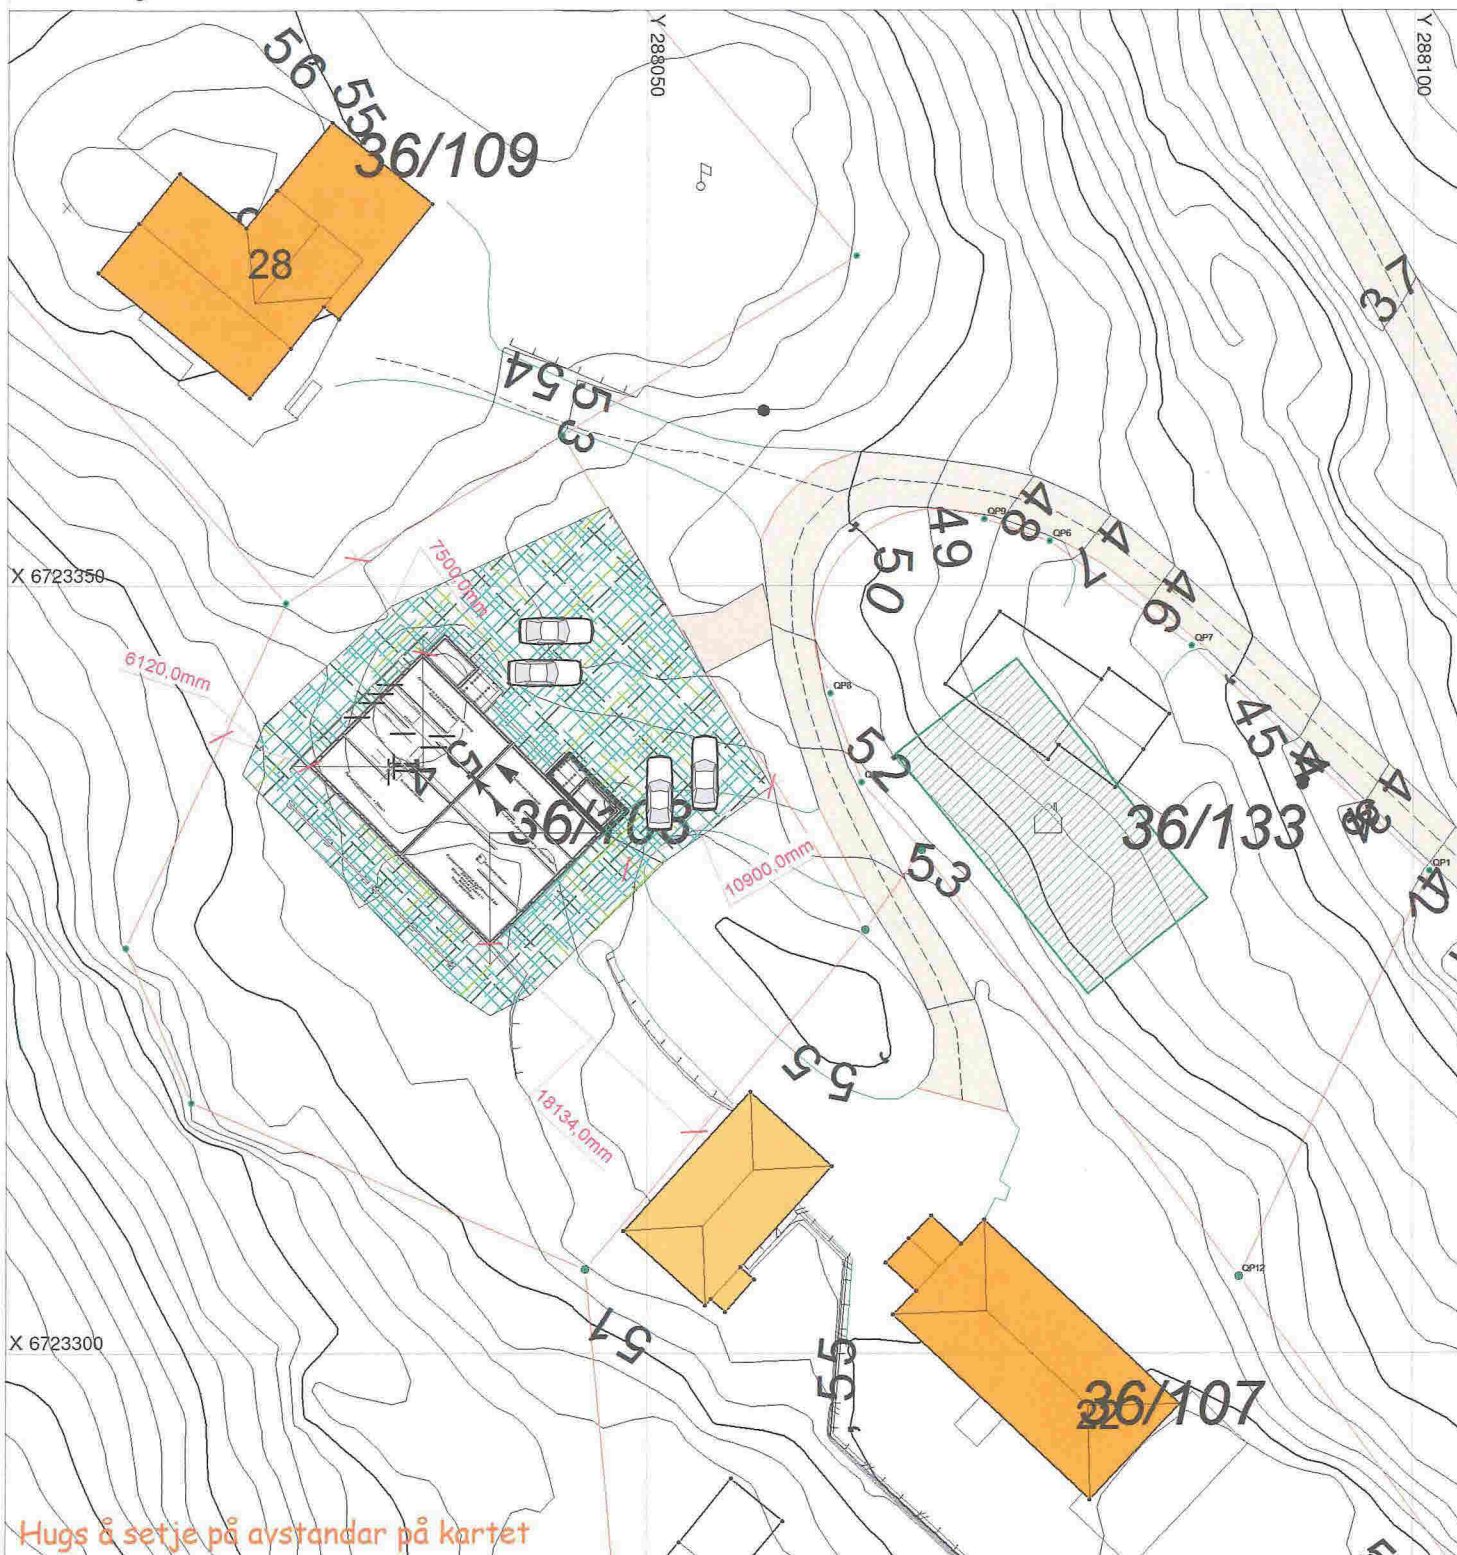


Hugs å setje på avstandar på kartet

SITUASJONSPLAN

 Tiltak

Underskrift Situasjonsplan _____ Dato _____

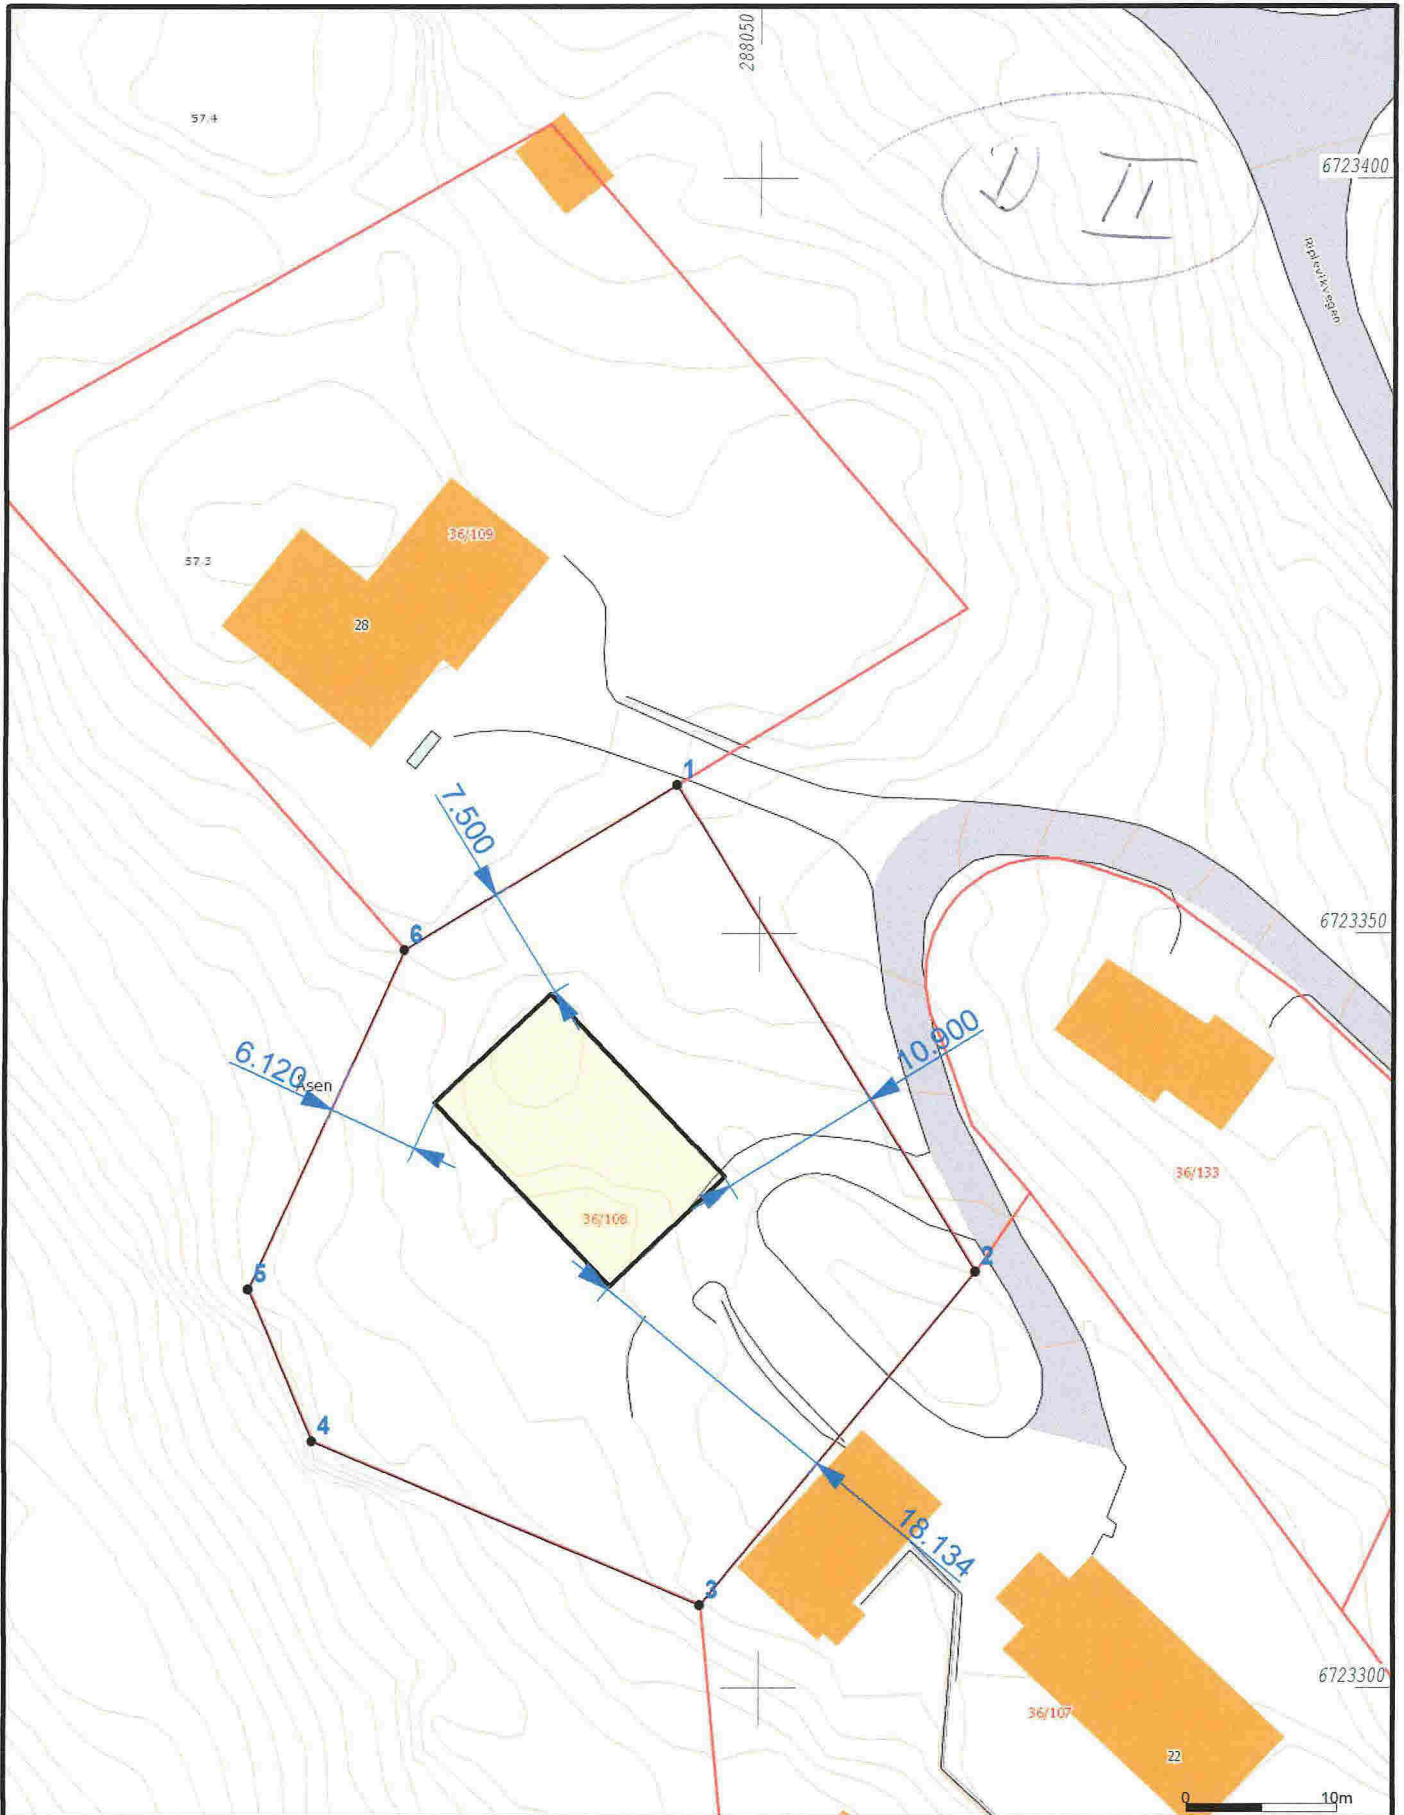


Telefon 905 12 583 Mail: helge@vestoppmaaling.no



Vest Oppmåling AS
 5281 Valestrandsfossen
 helge@vestoppmaaling.no

Dato: 2016.09.20
 Sign: SUP

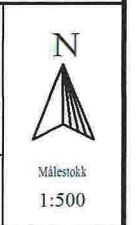

SITUASJONSKART

Gnr/Bnr: 36/108
Adresse:
Eigar/sokar: Egil Gripsgård
Kvalitet : FKB-B
Gjeldande plan : Kommuneplan
Planformål : Spreidd bustad
Vår referanse: PAS




MELAND
KOMMUNE



Målestokk: 1:500
Dato: 07.06.2016

— Gjerde
- - - Usikker eigedomsgrense
--- Målt eigedomsgrense
■ Bolighus
■ Andre bygg

Sign.

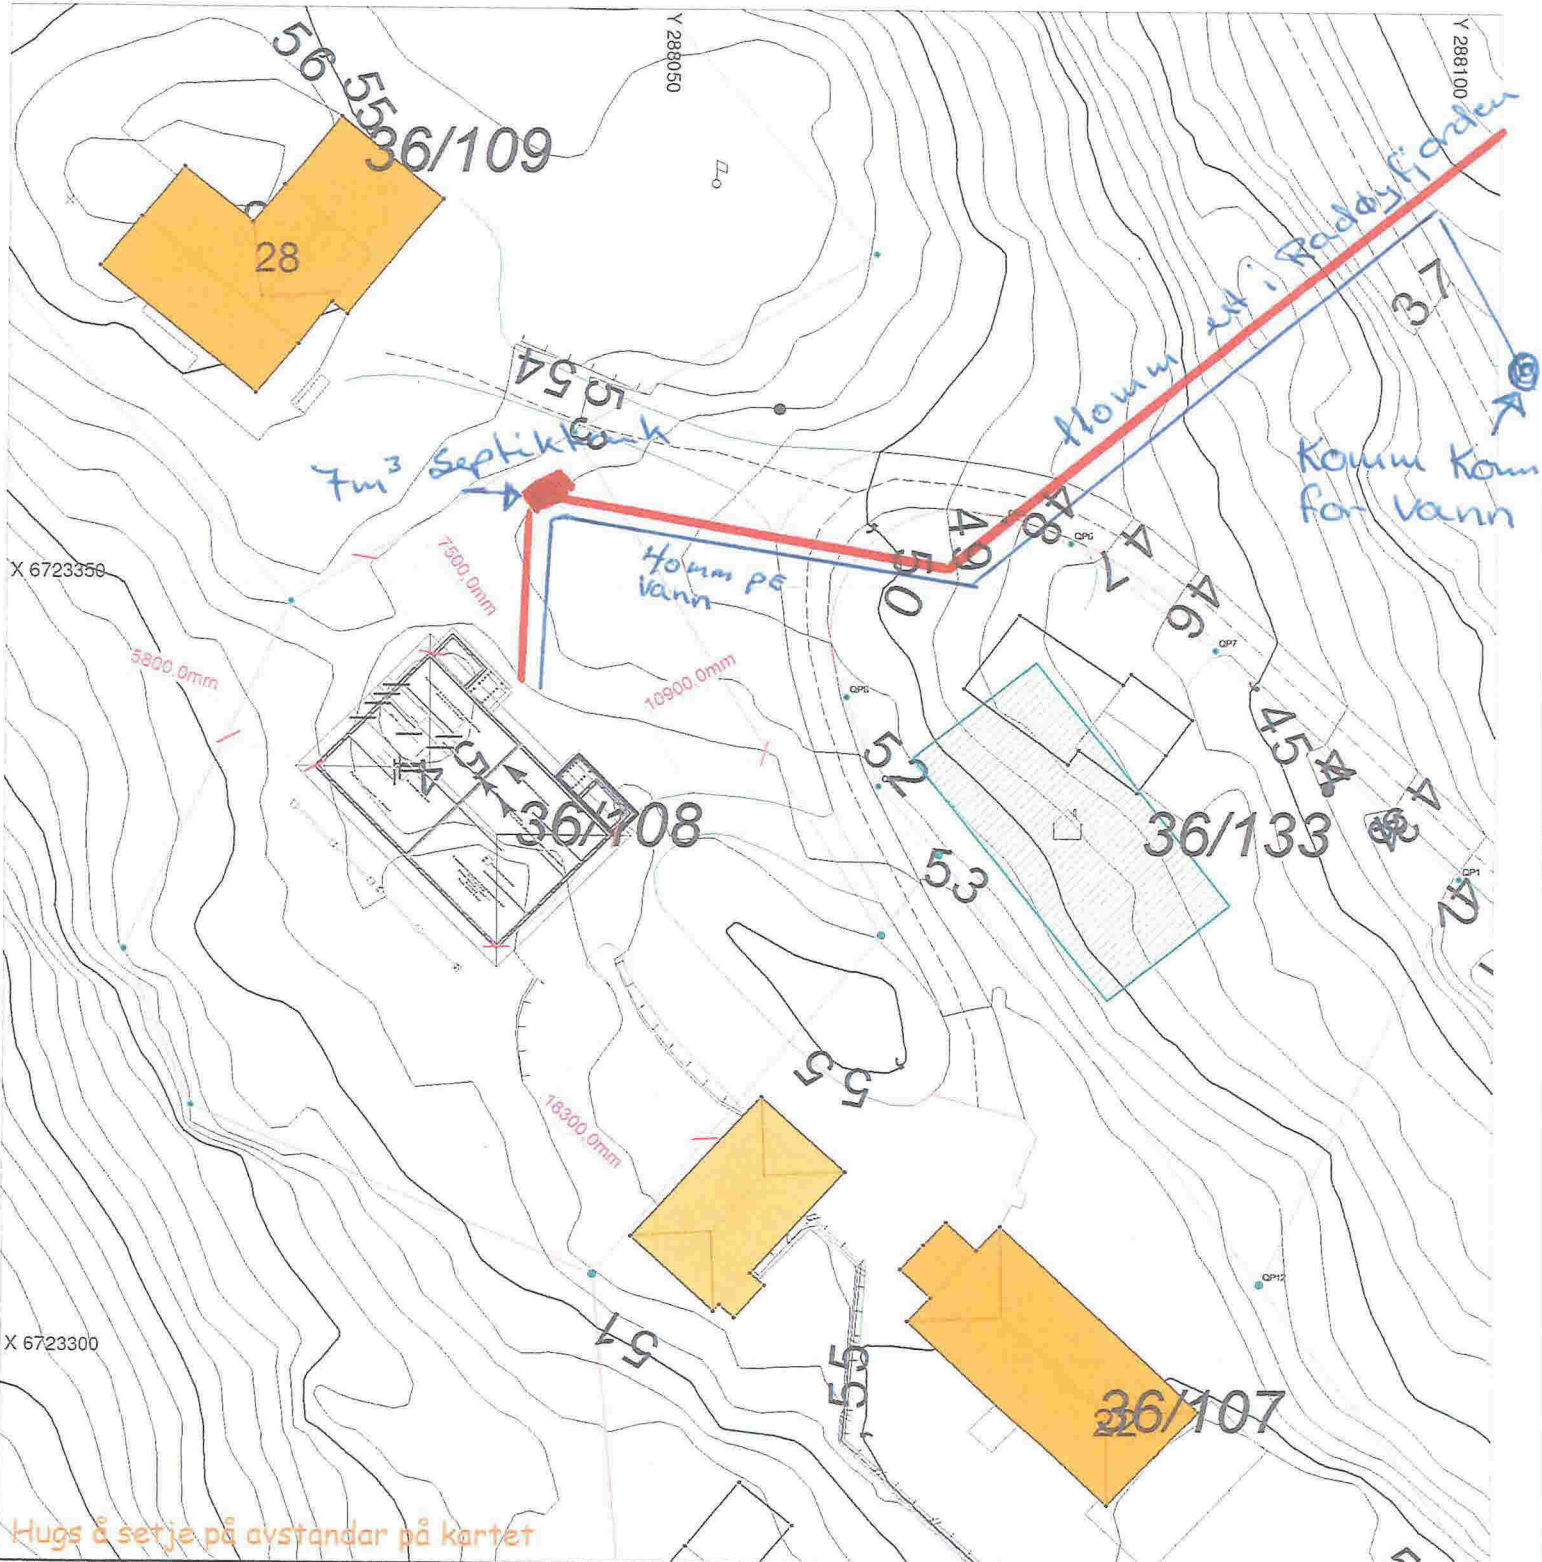

Hugs å setje på avstandar på kartet

SITUASJONSPLAN

■ Tiltak

Underskrift Situasjonsplan

Dato

1

2

3

4

E.1

A


A

B

B

C

C

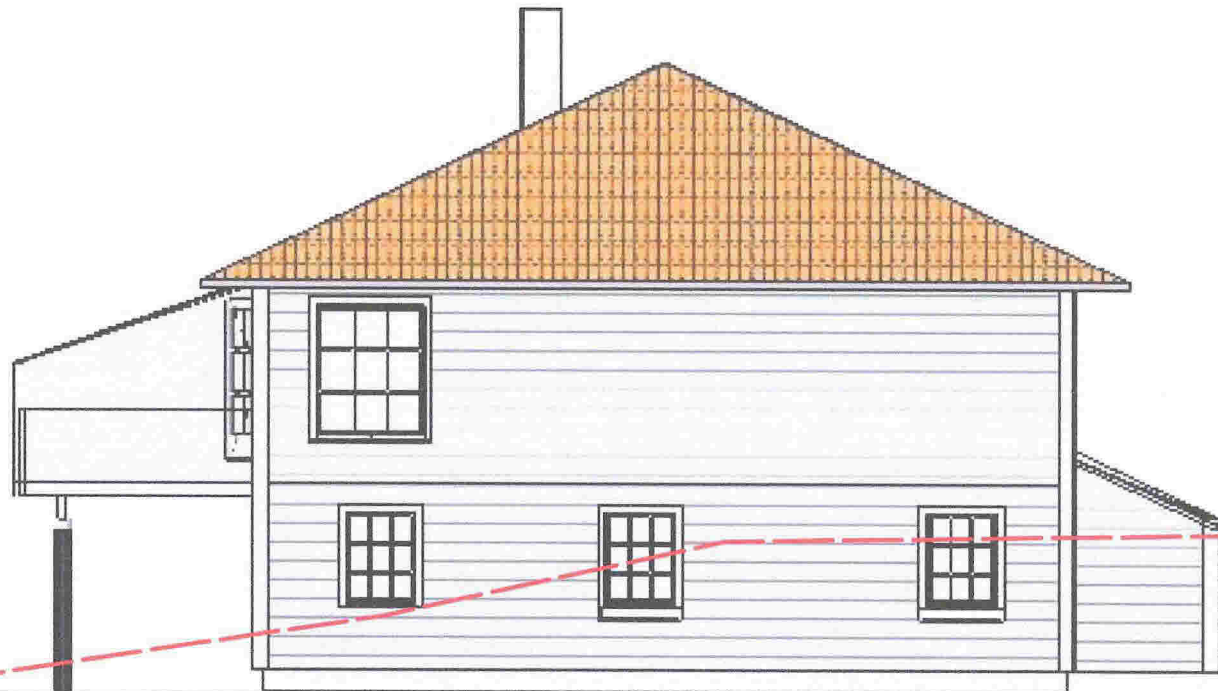

55moh

54moh

53moh

Planert grunn 52moh

52moh

51moh

50moh

Sør-Øst



Tegn.Byggm.Steinar Thunold
 M.1:100
 Dato.19.08.2016

Tegn.Fasade
 Bolig for Egil Gripsgård
 i Riplevikvegen på Gnr.36 Bnr.108

1

2

3

4

1

2

3

4

E.2

A


A

B

B

C

C

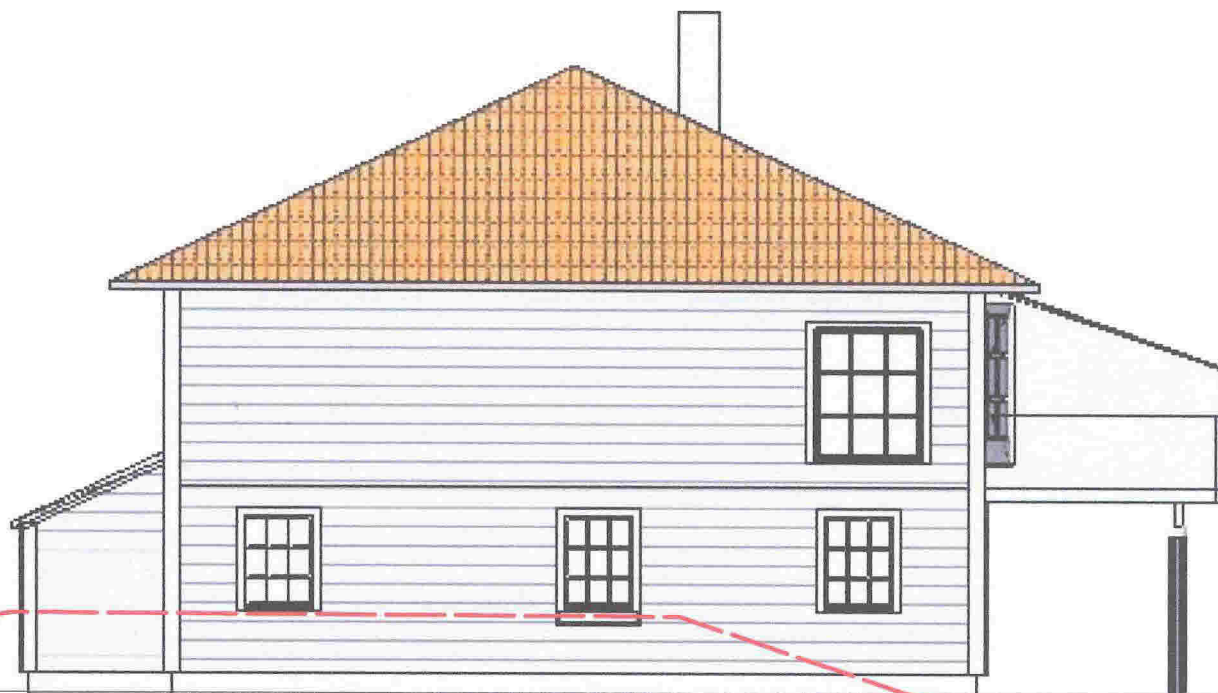

Planert grunn 52moh



55moh

54moh

53moh

52moh

51moh

50moh

Nord--Vest



Tegn.Byggm.Steinar Thunold
 M.1:100
 Dato.19.08.2016

Tegn.Fasade
 Bolig for Egil Gripsgård
 i Riplevikvegen på Gnr.36 Bnr.108

1

2

3

4

1

2

3

4

E.3

A

A



Planert grunn 52moh

55moh

54moh

53moh

52moh

51moh

50moh

B

B

Nord-Øst

C

C



Tegn.Byggm.Steinar Thunold
 M.1:100
 Dato.19.08.2016

Tegn.Fasade
 Bolig for Egil Gripsgård
 i Riplevikvegen på Gnr.36 Bnr.108

1

2

3

4

1

2

3

4

E.4

A

A



Planert grunn 52moh

55moh

54moh

53moh

52moh

51moh

50moh

Sør-Vest

B

B



Tegn. Byggm. Steinar Thunold

M. 1:100

Dato. 19.08.2016

Tegn. Fasade
 Bolig for Egil Gripsgård
 i Riplevikvegen på Gnr.36 Bnr.108

C

C

1

2

3

4

1

2

3

4

A

E.5

Snitt A-A

800mm

25grd

8850mm

24500mm

250mm

3100mm

24500mm

400mm

900mm

H 200mm



Tegn. Byggm. Steinar Thunold
M. 1:100
Dato. 19.08.2016

Tegn. Snitt
Bolig for Egil Gripsgård
i Riplevikvegen på Gnr.36 Bnr.108

1

2

3

4

C

C