

Sanitærabonnement

<input type="checkbox"/> SØKNAD om nytt abonnement til offentlig vann-/avløpsanlegg	<input type="checkbox"/> MELDING om reparasjon/ending/supplerende tiltak i bestående sanitæranlegg i boligeiendom og fritidsbebyggelse samt enkle installasjoner innenfor en bruksenhet eller branncelle
<input type="checkbox"/> Som vedlegg til byggesøknad	
<input type="checkbox"/> Egen søknad/melding	

Søknaden / meldingen gjelder

Abonnement til offentlig vannforsyning Abonnement til offentlig avløp

Eiendom/byggested

Gnr. 22	Bnr. 218	Festenr.	Seksjonsnr.	Bygningsnr.	Bolignr.	Kommune Meland
Adresse Rosslandvegen 362				Postnr. 5918	Poststed Frelshaug	

Abonnementet / tilkoblingen omfatter:

Bygningens art

Boligbygg Fritidsbolig Industribygg Forretnings-/kontorbygg Landbrukseiendom

Annen bygning, beskriv: **Midlertidig Brakke**

Type installasjon / ledning

Vann utvendig Spillvann utvendig Overvann utvendig

Vann innvendig Spillvann innvendig Overvann innvendig

Annet, beskriv:

Vannforsyning

Antatt vannmengde l/s Dim. **32** Materiale **PE** Trykkklasse

Utstyr som skal monteres

Reduksjonsventil Trykkforsterkningspumpe Sil/filteranlegg Sprinkleranlegg

Vannmåler Vannmålerkonsoll **NB! Henviser til kommunens norm for vannmåler**

Ikke vannmåler, oppgi bruksareal m²

Tilbakestrømningssikring Kategori: 1 2 3 4 5

Hvis annet utstyr, hva slags?

Vedlegg ved sprinkleranlegg: Ledningskart/skisse og hydraulisk beregning Ja Nei

Ønsket vannmengde/trykk (maks):

Avløp - spillvann

Antatt spillvannmengde l/s Dim. **110** Materiale **PVC** Trykkklasse

Avløp - overvann

Føres til terreng Beskriv:

Føres til kommunalt nett

Uten fordrøyning Beskriv: Dokumentasjon/vedlegg

Med fordrøyning Beskriv: Dokumentasjon/vedlegg

Antatt overvannmengde l/s Dim. Materiale Trykkklasse

Avløp - fellesledning

Antatt avløpsmengde l/s Dim. Materiale Trykkklasse

Avløpskomponenter				
Vannklosett	<input checked="" type="checkbox"/> Ja	<input type="checkbox"/> Nei		
Slamavskiller kobles ut	<input type="checkbox"/> Ja	<input type="checkbox"/> Nei		
Slamavskiller monteres	<input type="checkbox"/> Ja	<input type="checkbox"/> Nei	Hvis ja, volum i m ³	Anleggstype:
Minirensanlegg	<input type="checkbox"/> Ja	<input type="checkbox"/> Nei	Hvis ja, volum i m ³	
Overvannskum	<input type="checkbox"/> Ja	<input type="checkbox"/> Nei		
Drenskum	<input type="checkbox"/> Ja	<input type="checkbox"/> Nei		
Stakekum	<input type="checkbox"/> Ja	<input type="checkbox"/> Nei		
Oljeutskiller	<input type="checkbox"/> Ja	<input type="checkbox"/> Nei	Hvis ja, volum i m ³	Eventuelt eget vedlegg <input type="checkbox"/>
Fettutskiller	<input type="checkbox"/> Ja	<input type="checkbox"/> Nei	Hvis ja, volum i m ³	Eventuelt eget vedlegg <input type="checkbox"/>
Pumpekum	<input type="checkbox"/> Ja	<input type="checkbox"/> Nei	Hvis ja, volum i m ³	Beskriv:
Tilbakeslagsventil	<input type="checkbox"/> Ja	<input type="checkbox"/> Nei		
Andre komponenter	<input checked="" type="checkbox"/> Ja	<input type="checkbox"/> Nei	Beskriv: <i>Sevranf</i>	

Tinglyste erklæringer - avtaler		
Berører vann-/avløpsledning andres eiendom?	<input type="checkbox"/> Ja	<input checked="" type="checkbox"/> Nei
Hvis ja, foreligger tinglyst rettighet?	<input type="checkbox"/> Ja	<input type="checkbox"/> Nei
Har eiendommen felles vann-/avløpsledning med andre eiendommer?	<input type="checkbox"/> Ja	<input type="checkbox"/> Nei
Hvis ja, foreligger tinglyst rettighet?	<input type="checkbox"/> Ja	<input type="checkbox"/> Nei

Vedlegg	
<input checked="" type="checkbox"/>	Situasjonsplan som viser stoppeventil, tilkoblingssted, stoppekranskilt, kummer mv. nøyaktig målsatt, herunder beskyttelse mot tilbakeslagsfare i hovedledning. Rørdimensjoner skal påføres, også for private fellesledninger.
<input type="checkbox"/>	Tinglyste erklæringer / avtaler
<input type="checkbox"/>	Sprinkleranlegg - ledningskart/skisse og hydraulisk beregning
<input type="checkbox"/>	Andre vedlegg, beskriv:
<input type="checkbox"/>	Andre vedlegg, beskriv:

Erklæringer
Installasjonsarbeidene vil bli utført i henhold til gjeldende lover, forskrifter og reglementer, eventuelt med de lempninger som måtte bli gitt ved dispensasjon. Som eier av anlegg/eiendom (tiltakshaver) forplikter jeg meg til å overholde de til enhver tid gjeldende sanitær- og avgiftsbestemmelser. Jeg er videre inneforstått med at det må søkes bygningsmyndigheten om installasjonstillatelse for angjeldende sanitæranlegg i henhold til plan og bygningslovens bestemmelser.

Tiltakshaver/Eier			
Tiltakshaver - navn <i>Semini Eiendom AS</i>			Org.nr. <i>917247293</i>
Adresse <i>1/6 Bat Berge AS, Postboks 110</i>	Postnr. <i>5812</i>	Poststed <i>Bergen</i>	
E-postadresse		Telefon	Mobil <i>93006037</i>
Dato <i>5-10-16</i>	Signatur <i>F. Solværf</i>	Kontaktperson (skrevet med blokkbokstaver) <i>FREDRIK R. SOLTVEIT</i>	

Ansvarlig foretak			
Foretakets navn <i>ORAS AS Bergen</i>			Org.nr. <i>915068553</i>
Adresse <i>Fabrikkgaten 5</i>	Postnr. <i>5059</i>	Poststed <i>Bergen</i>	
E-postadresse <i>Jonny.bjorge@oras.no</i>		Telefon	Mobil <i>98265283</i>
Dato <i>5-10-16</i>	Signatur <i>Jonny Bjørge</i>	Kontaktperson (skrevet med blokkbokstaver) <i>JOUNY BJØRGE</i>	

SITUASJONSKART

Gnr/Bnr: 22/218
Adresse: Rosslandsvegen
Eigar/søkar: Mjåtveit Næringspark

Kvalitet : FKB-B

Gjeldande plan : Reguleringsplan
Planformål : Industri/ Næring

Vår referanse: Amg






Sign.




MELAND
KOMMUNE



Målestokk: 1:1000
Dato: 04.10.2016

-  Gjerde
-  Usikker eigedomsgranse
-  Målt eigedomsgranse
-  Bolighus
-  Andre bygg

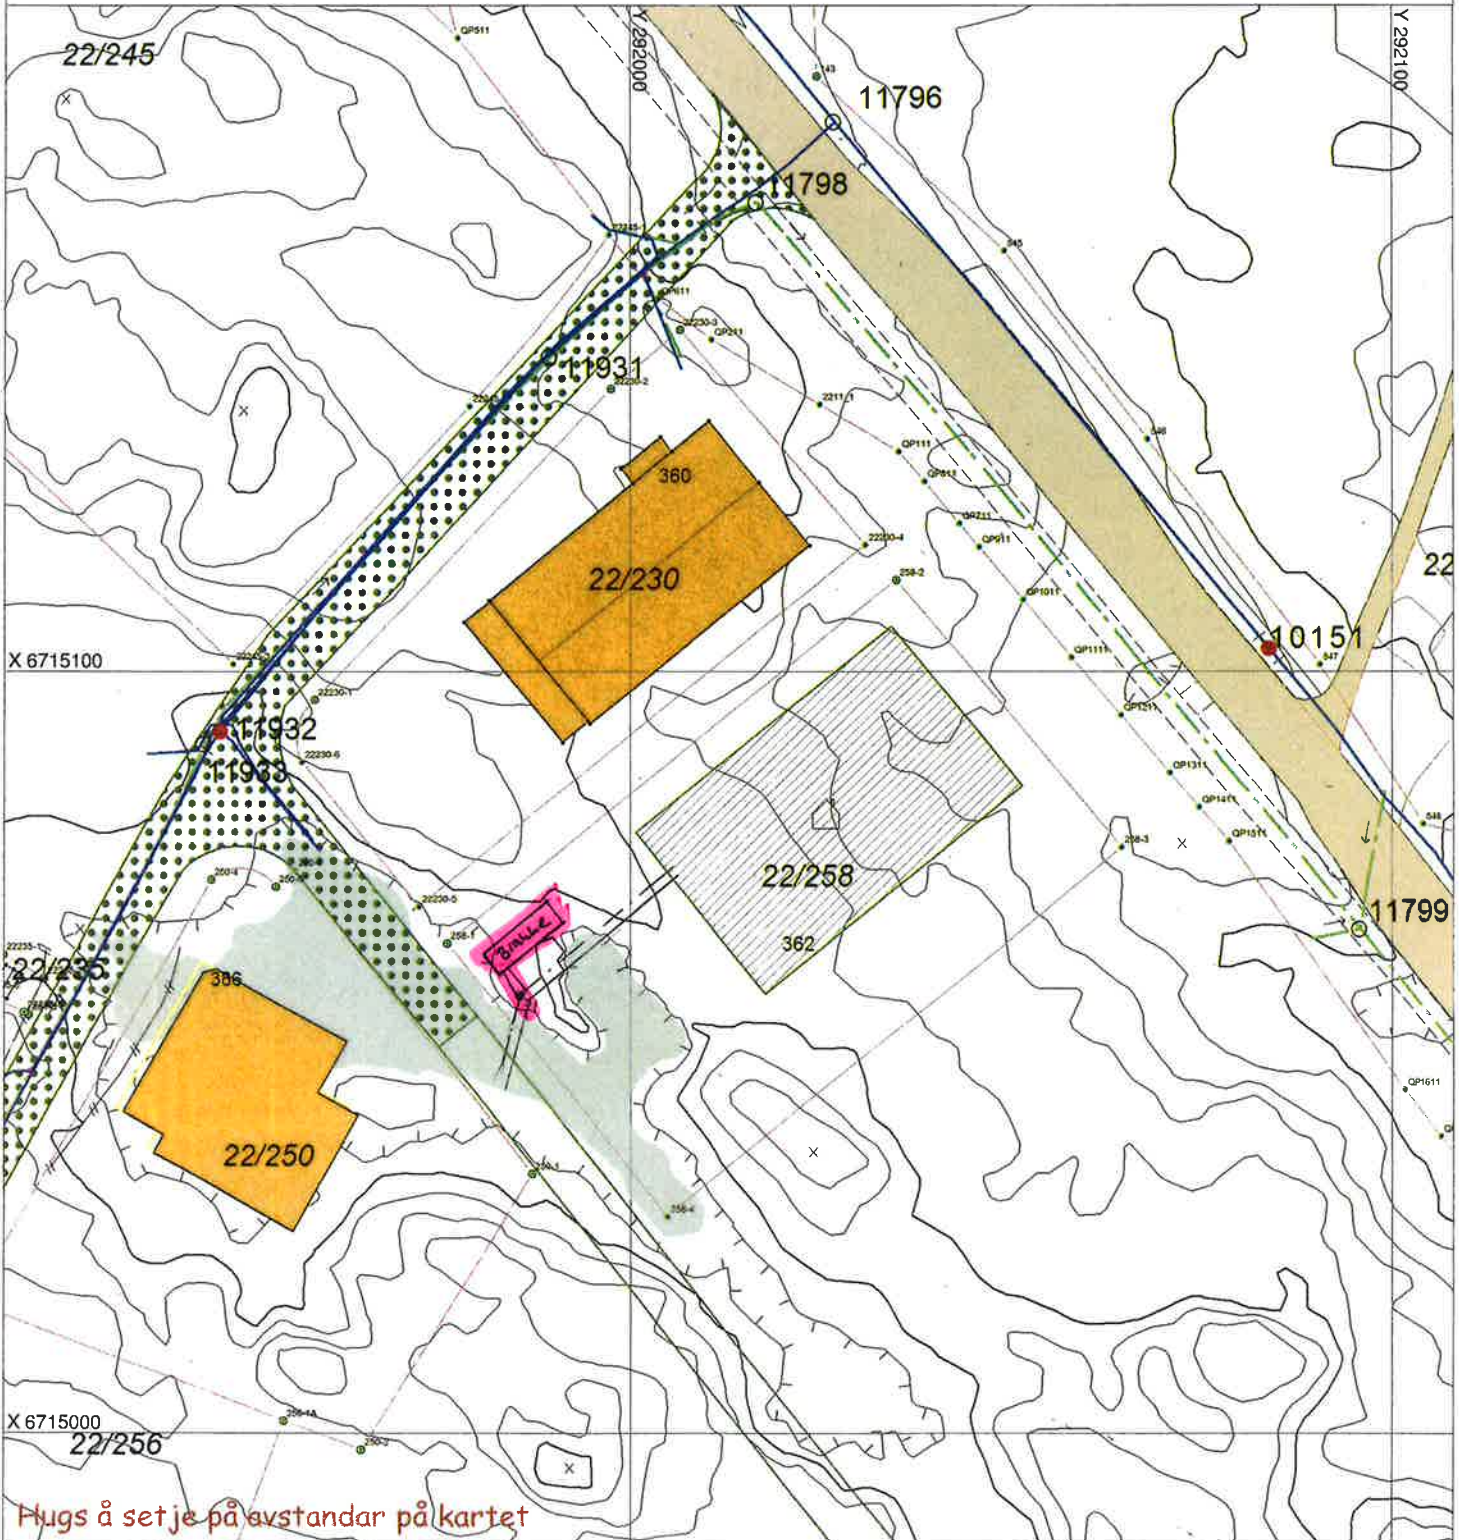

Hugs å setje på avstandar på kartet

SITUASJONSPLAN

 Tiltak



Oras AS, Bergen

 5.10.16
Underskrift Situasjonsplan Dato